

Zeichenerklärung

Vermeidungsmaßnahmen

- Baufeldgrenze
- Leit- und Sperreinrichtungen
- Amphibiendurchlässe
- Amphibie Leiteinrichtungen

Ausgleichs- und Ersatzmaßnahmen

- Anlage
- Entwicklung
- Maßnahmengrenze

Gestaltungsmaßnahmen

- Landschaftsrasenansaat auf Straßennebenflächen

Maßnahmekennung

1.1 A CEF	Erläuterung Maßnahmentyp
Index	V Vermeidungsmaßnahme
Maßnahmentyp	A Ausgleichsmaßnahme
Nr. Einzelmaßnahme	E Ersatzmaßnahme
Nr. Komplexmaßnahme	G Gestaltungsmaßnahme

- Erläuterung Index**
 - FFH Schadensbegrenzungsmaßnahme (Vermeidungs- und Minderungsmaßnahme) gemäß FFH-Verträglichkeitsprüfung zum Vorhaben
 - CEF Vermeidungs-/Minderungs- bzw. vorgezogene Ausgleichsmaßnahme gemäß Artenschutzbeitrag zum Vorhaben

Maßnahmennummer und Beschreibung

- 1 V** Schutz des Oberbodens
- 2 V** Schutz des Grund- und Oberflächenwassers
- 3 V** Schutz baufeldnaher Vegetation
- 4 A** Rückbau nicht mehr benötigter Straßenflächen
- 5 G** Eingrünung der Verkehrsanlage
- 8 V FFH/CEF** Ökologische Baubegleitung
- 12 V CEF** Baufeldfreimachung außerhalb der Vegetationszeit
- 17 V** Sicherung der Amphibienwanderwege der Erdkröte durch provisorische Schutzzäune während der Bauzeit
- 18 V** Anlage von Amphibiendurchlässen mit beidseitiger Amphibie Leiteinrichtung im Bereich von Bau-km 1+750 bis 2+200
- 31 A** Anlage von Waldflächen auf Straßenrückbaustrecke
- 32 E** Entkrautung eines verlandenden Stillgewässers bzw. Anlage eines Kleingewässers auf Verlandungsvegetation



¹ Der Pflegestreifen/die Zuwegungsfläche verbleibt im Ist-Zustand, d.h. er/sie bleibt unverändert und dient lediglich der Zuwegung für Pflegearbeiten an der Maßnahmenfläche! In vorhandene Weidezäune am Beginn einer Zuwegung werden Tore eingebaut.

Biotoptypen

- Stillgewässer**
 - ausdauerndes Kleingewässer, < 1 ha
- Gewässerbegleitende Vegetation**
 - Verlandungsvegetation, undifferenziert
- Ruderalflur, Staudenflur**
 - trocken-frisch
- Zwergstrauchheiden und Borstgrasrasen**
 - Zwergstrauchheide ohne Gebüsch- oder Baumbestand
- Nadelwald (Reinbestand)**
 - Kiefer
- Laub-Nadel-Mischwald**
 - sonstiges Laubholz/nicht differenziert/Baumart nicht erkannt
- Acker**
 - sonstiges Laubholz/nicht differenziert/Baumart nicht erkannt, Kiefer, Fichte
- Verkehrsflächen**
 - sonstige Straße
 - Wirtschaftsweg, sonstige Wege
 - Bahnanlage (Gleisanlagen und Bahnbetriebsgelände)
 - Verkehrsbegleitgrün


Technische Planung

- Trasse des geplanten Vorhabens
- Wegerückbau

Sonstige Informationen

- Baumfällgrenze (Wald)
- Baumfällung (Einzelbaum) technisch bedingt
- Landschaftsschutzgebiet
- Überschungsgebietsgrenze (festgesetzt gemäß § 72 SächsWG)

LAGE DES BLATTSSCHNITTES

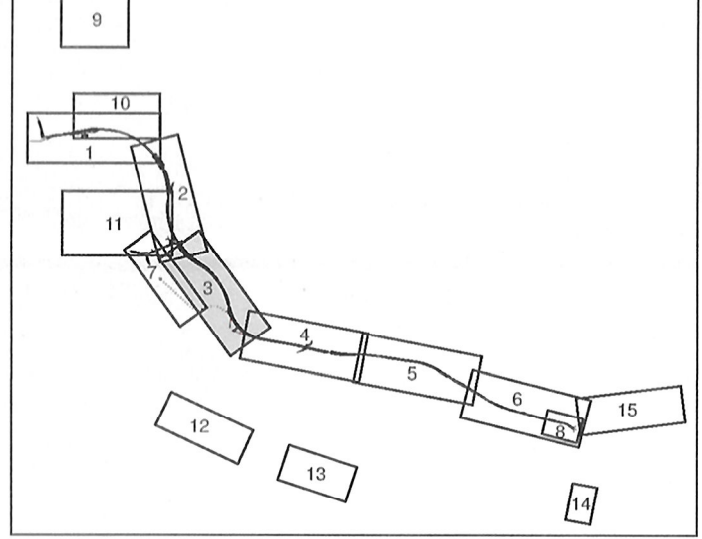

Bearbeitung LBP:	VIC Landschafts- und Umweltplanung GmbH	Bearbeitet:	11/2016 Ringkamp
LUP Landschafts- und Umweltplanung GmbH	Niederlassung Dresden Ammerstraße 25 01067 Dresden Tel: (0351) 496 04 00 Fax: (0351) 496 07 20 E-Mail: post.lup@vic-gmbh.de	Gezeichnet:	11/2016 Günther
		Geprüft:	11/2016 Potzoldt
		Projekt-Nr.:	P03.000134

	Landratsamt Bautzen	Bearbeitet:	
Straßen- und Tiefbauamt Bahnhofstraße 4 02625 Bautzen	Tel.: 03591 / 5251 66000 Fax: 03591 / 5250 66000 E-Mail: sta@lra-bautzen.de	Geprüft:	
		Projekt-Nr.:	

Nr.	Art der Änderung	Datum	Zeichen

FESTSTELLUNGSENTWURF

bautzen BURGEN DER LANDKREIS	Unterlage 9.2 / Blatt-Nr.: 3 Maßnahmenplan
K 9281 / Spreewitz - Neustadt / NK 4452 102 Stal. 0.000 - NK 4552 005 Stal. 7.729	Maßstab: 1:1000
PROJUS-Nr.:	

Neu- und Ausbau des 2. Bauabschnittes der K 9281 einschließlich Brückenbauwerk über die Spreeaue

Landschaftspflegerischer Begleitplan

aufgestellt: Landratsamt Bautzen Straßen- und Tiefbauamt	
Bautzen, den 19. 12. 16	Michael Reißig Amtsleiter