



Zeichenerklärung
Vermeidungsmaßnahmen

— Baufeldgrenze

Gestaltungsmaßnahmen

■ Landschaftsrassenansatz auf Straßennebenflächen

Maßnahmekennung

1.1 A CEF

Index
Maßnahmentyp
Nr. Einzelmaßnahme
Nr. Komplexmaßnahme

Erläuterung Maßnahmentyp

V Vermeidungsmaßnahme
A Ausgleichsmaßnahme
E Ersatzmaßnahme
G Gestaltungsmaßnahme

Erläuterung Index

FFH Schadensbegrenzungsmaßnahme (Vermeidungs- und Minderungsmaßnahme) gemäß FFH-Verträglichkeitsprüfung zum Vorhaben

CEF Vermeidungs-/Minderungs- bzw. vorgezogene Ausgleichsmaßnahme gemäß Artenschutzbeitrag zum Vorhaben

Maßnahmennummer und Beschreibung

1 V

Schutz des Oberbodens

2 V

Schutz des Grund- und Oberflächenwassers

3 V

Schutz baufeldnaher Vegetation

5 G

Eingrünung der Verkehrsanlage

12 V CEF

Baufeldfreimachung außerhalb der Vegetationszeit

Biotoptypen

Wirtschaftsgrünland

41 300 Intensivgrünland, artenarm

Zwergstrauchheiden und Borstgrasrasen

55 120 Zwergstrauchheide mit überw. Kiefern

Nadelwald (Reinbestand)

72 200 Kiefer

Verkehrsflächen

95 130 sonstige Straße

95 140 Wirtschaftsweg, sonstige Wege


95 600 Verkehrsbegleitgrün

Technische Planung

— Trasse des geplanten Vorhabens

Sonstige Informationen

— Baumfällgrenze (Wald)

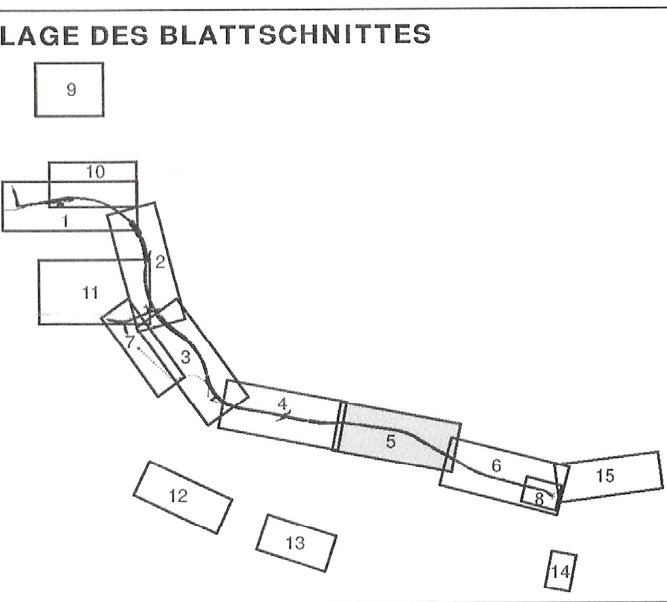

Bearbeitung LBP:	VIC Landschafts- und Umweltplanung GmbH Niederlassung Dresden Annaberger Straße 35 - Annaberger 01067 Dresden Tel. (0351) 499 05 00 Fax (0351) 499 07 30 E-Mail post.lup@vic-smb.de <i>H. Schumann</i>	Bearbeitet: 11/2016 Ringkamp Gezeichnet: 11/2016 Günther Geprüft: 11/2016 Petzoldt Projekt-Nr.: P03.000134
------------------	---	---

	Landratsamt Bautzen	Bearbeitet:
Straßen- und Tiefbauamt Bahnhofstraße 4 02625 Bautzen	Tel.: 03591 / 5251 66000 Fax: 03591 / 5250 66000 E-Mail: sta@lra-bautzen.de	Geprüft:
		Projekt-Nr.:

Nr.	Art der Änderung	Datum	Zeichen

FESTSTELLUNGSENTWURF

 K 9281 / Sprewitz - Neustadt / NK 4452 102 Stat. 0,000 - NK 4552 005 Stat. 7,729 PROJIS-Nr.:	Unterlage 9.2 / Blatt-Nr.: 5 Maßnahmenplan Maßstab: 1:1000
Neu- und Ausbau des 2. Bauabschnittes der K 9281 einschließlich Brückenbauwerk über die Spreeaue Landschaftspflegerischer Begleitplan	
aufgestellt: Landratsamt Bautzen Straßen- und Tiefbauamt Bautzen, den 19. 12. 16	 Michael Reißig Amtsleiter