

### Zeichenerklärung

#### Vermeidungsmaßnahmen

— Baufeldgrenze

#### Gestaltungsmaßnahmen

— Landschaftsrassenansatz auf Straßennebenflächen

#### Maßnahmekennung

**1.1 A CEF**  
Index  
Maßnahmentyp  
Nr. Einzelmaßnahme  
Nr. Komplexmaßnahme

**Erläuterung Index**  
FFH Schadensbegrenzungsmaßnahme (Vermeidungs- und Minderungsmaßnahme) gemäß FFH-Verträglichkeitsprüfung zum Vorhaben  
CEF Vermeidungs-/Minderungs- bzw. vorgezogene Ausgleichsmaßnahme gemäß Artenschutzbeitrag zum Vorhaben

#### Maßnahmennummer und Beschreibung

- 1 V** Schutz des Oberbodens
- 2 V** Schutz des Grund- und Oberflächenwassers
- 3 V** Schutz baufeldnaher Vegetation
- 5 G** Eingrünung der Verkehrsanlage
- 12 V CEF** Baufeldfreimachung außerhalb der Vegetationszeit

#### Biotoptypen

- Fließgewässer**
  - 21 300 Graben, Kanal
  - 21 400 Fluss
- Wirtschaftsgrünland**
  - 41 000 Wirtschaftsgrünland mesoph. Grünland, Fettwiesen und -weiden, Bergwiesen (extensiv)
  - 41 200
- Ruderalflur, Staudenflur**
  - 42 100 trocken-frisch
- offene Flächen**
  - 54 100 offene Sandflächen
  - 54 200 sonstige offene Flächen
- Zwergstrauchheiden und Borstgrasrasen**
  - 55 130 Zwergstrauchheide mit überw. Birken
- Solitär, Baumgruppe (weitständig)**
  - 64 100 Solitär (einzeln stehender Baum)
- Laubwald (Reinbestand)**
  - 71 600 Birke
- Nadelwald (Reinbestand)**
  - 72 200 Kiefer
  - 72 208 Kiefer, Birke
  - 72 209 Kiefer, sonstiges Laubholz/nicht differenziert/Baumart nicht erkannt
- Waldrandbereiche/Vorwälder**
  - 78 200 gestufter Waldrandbereich
  - 78 300 Vorwaldstadien (>30% Deckung)
  - 78 400 Schlagfluren
- Gewerbegebiet/technische Infrastruktur**
  - 93 300 landwirtschaftlicher Betriebsstandort
- Verkehrsflächen**
  - 95 130 sonstige Straße
  - 95 140 Wirtschaftsweg, sonstige Wege
  - 95 230 Parkplatz, sonstige Plätze (unversiegelt)

### Technische Planung

— Trasse des geplanten Vorhabens

**Bauwerk 01**  
Brücke im Zuge der K 9281 über die Spree  
Bauwerk 01  
Bauwerk 02  
Bauwerk 03

Bauwerk zur naturschutzfachlich begründeten Vermeidung funktionaler Beeinträchtigungen

### Sonstige Informationen

— Baumfällgrenze (Wald)


— Baumfällgrenze (Einzelbaum) technisch bedingt

— Grenze des FFH-Gebietes "Spreeal und Heiden zwischen Uhyst und Spremberg"

— Landschaftsschutzgebiet

— Überschwemmungsgebietsgrenze (festgesetzt gemäß § 72 SächsWG)

### LAGE DES BLATTSCHNITTES

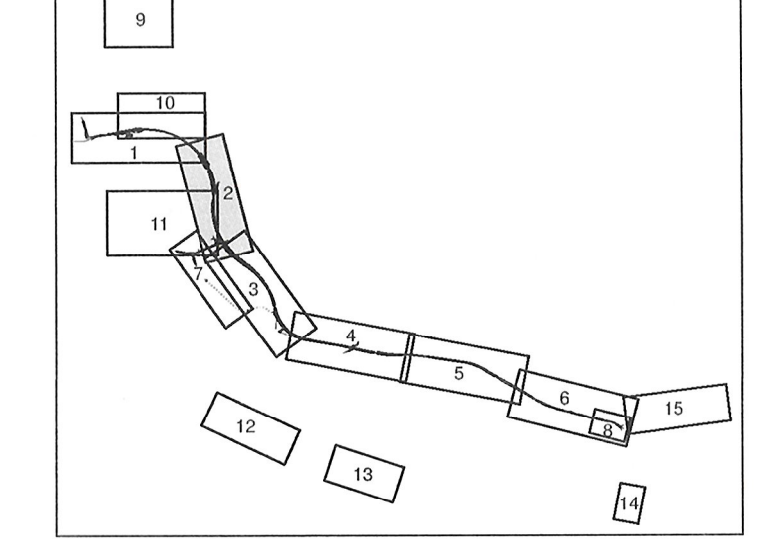

Bearbeitung LBP:	VIC Landschafts- und Umweltplanung GmbH Niederlassung Dresden Ammerstraße 35 · Ammerhof 01067 Dresden Tel.: (0351) 499 09 00 Fax: (0351) 499 07 20 E-Mail: post@vic-gmbh.de	Bearbeitet: 11/2016 Ringkamp Gezeichnet: 11/2016 Günther Geprüft: 11/2016 Petzoldt Projekt-Nr.: P03.000134
------------------	---	---

	Landratsamt Bautzen	Bearbeitet:
Straßen- und Tiefbauamt Bahnhofstraße 4 02625 Bautzen	Tel.: 03591 / 5251 66000 Fax: 03591 / 5250 66000 E-Mail: sta@lra-bautzen.de	Geprüft:
		Projekt-Nr.:

Nr.	Art der Änderung	Datum	Zeichen

## FESTSTELLUNGSENTWURF

 K 9281 / Spreewitz - Neustadt / NK 4452 102 Stat. 0.000 - NK 4552 005 Stat. 7.729 PROJIS-Nr.:	Unterlage 9.2 / Blatt-Nr.: 2 Maßnahmenplan Maßstab: 1:1000
Neu- und Ausbau des 2. Bauabschnittes der K 9281 einschließlich Brückenbauwerk über die Spreeaue Landschaftspflegerischer Begleitplan	
aufgestellt: Landratsamt Bautzen Straßen- und Tiefbauamt	Michael Reißig Amtsleiter
Bautzen, den 19. 12. 16	