

**Zeichenerklärung**  
**Vermeidungsmaßnahmen**

Baufeldgrenze

**Gestaltungsmaßnahmen**

Landschaftsrassenansaat auf Straßenebenenflächen

**Maßnahmekennung**

1.1 A CEF

Index  
Maßnahmentyp  
Nr. Einzelmaßnahme  
Nr. Komplexmaßnahme

**Erläuterung Maßnahmentyp**

V Vermeidungsmaßnahme  
A Ausgleichsmaßnahme  
E Ersatzmaßnahme  
G Gestaltungsmaßnahme

**Erläuterung Index**

FFH Schadensbegrenzungsmaßnahme (Vermeidungs- und Minderungsmaßnahme) gemäß FFH-Verträglichkeitsprüfung zum Vorhaben

CEF Vermeidungs-/Minderungs- bzw. vorgezogene Ausgleichsmaßnahme gemäß Artenschutzbeitrag zum Vorhaben

**Maßnahmennummer und Beschreibung**

1 V

Schutz des Oberbodens

2 V

Schutz des Grund- und Oberflächenwassers

3 V

Schutz baufeldnaher Vegetation

5 G

Eingrünung der Verkehrsanlage

12 V CEF

Baufeldfreimachung außerhalb der Vegetationszeit

**Biotoptypen**

**Stillgewässer**

23 300 Teich (≥1ha)

**Zwergstrauchheiden und Borstgrasrasen**

55 110 Zwergstrauchheide ohne Gebüsch- oder Baumbestand

55 120 Zwergstrauchheide mit überw. Kiefern

**Nadelwald (Reinbestand)**

72 200 Kiefer

**Nadel-Laub-Mischwald**

74 260 Kiefer, Birke

**Verkehrsflächen**

95 130 sonstige Straße

95 140 Wirtschaftsweg, sonstige Wege

95 300 Bahnanlage (Gleisanlagen und Bahnbetriebsgelände)

95 600 Verkehrsbegleitgrün

**Technische Planung**


Trasse des geplanten Vorhabens

**Sonstige Informationen**

Baumfällgrenze (Wald)

Landschaftsschutzgebiet

**LAGE DES BLATTSCHNITTES**

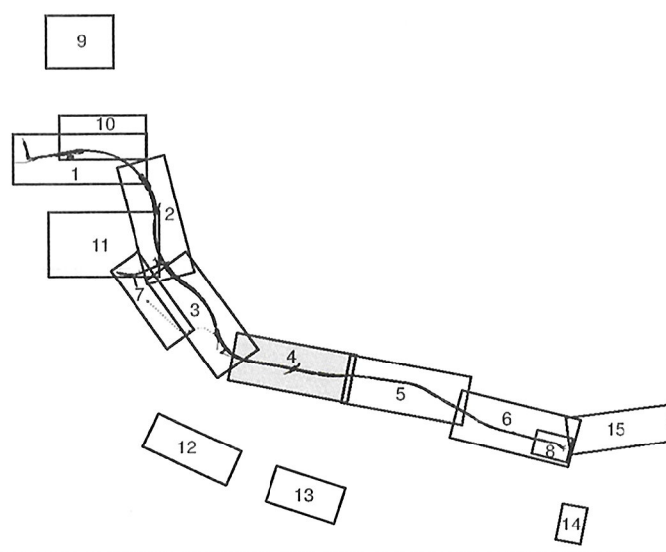

Bearbeitung LBP:	VIC Landschafts- und Umwelplanung GmbH Niederlassung Dresden Ammonstraße 35 - Ammonhof 01067 Dresden Tel.: (0351) 459 05 00 Fax: (0351) 459 07 20 E-Mail: post.lup@vic-gmbh.de	Bearbeitet: 11/2016 Ringkamp
<b>VIC LUP</b> Landschafts- und Umwelplanung GmbH <small>Ein Unternehmen der VIC-Gruppe</small>		Gezeichnet: 11/2016 Günther
		Geprüft: 11/2016 Polzoldt
		Projekt-Nr.: P03.000134

	Landratsamt Bautzen	Bearbeitet:
Straßen- und Tiefbauamt Bahnhofstraße 4 02625 Bautzen	Tel.: 03591 / 5251 66000 Fax: 03591 / 5250 66000 E-Mail: sta@lra-bautzen.de	Geprüft:
		Projekt-Nr.:

Nr.	Art der Änderung	Datum	Zeichen

**FESTSTELLUNGSENTWURF**

 K 9281 / Spreewitz - Neustadt / NK 4452 102 Stat. 0,000 - NK 4552 005 Stat. 7,729 PROJIS-Nr.:	Unterlage 9.2 / Blatt-Nr.: 4 Maßnahmenplan Maßstab: 1:1000
--	--

**Neu- und Ausbau des 2. Bauabschnittes der K 9281 einschließlich Brückenbauwerk über die Spreeaue**  
**Landschaftspflegerischer Begleitplan**

aufgestellt: Landratsamt Bautzen Straßen- und Tiefbauamt	
Bautzen, den 19. 12. 16	Michael Reißig Amtsleiter