


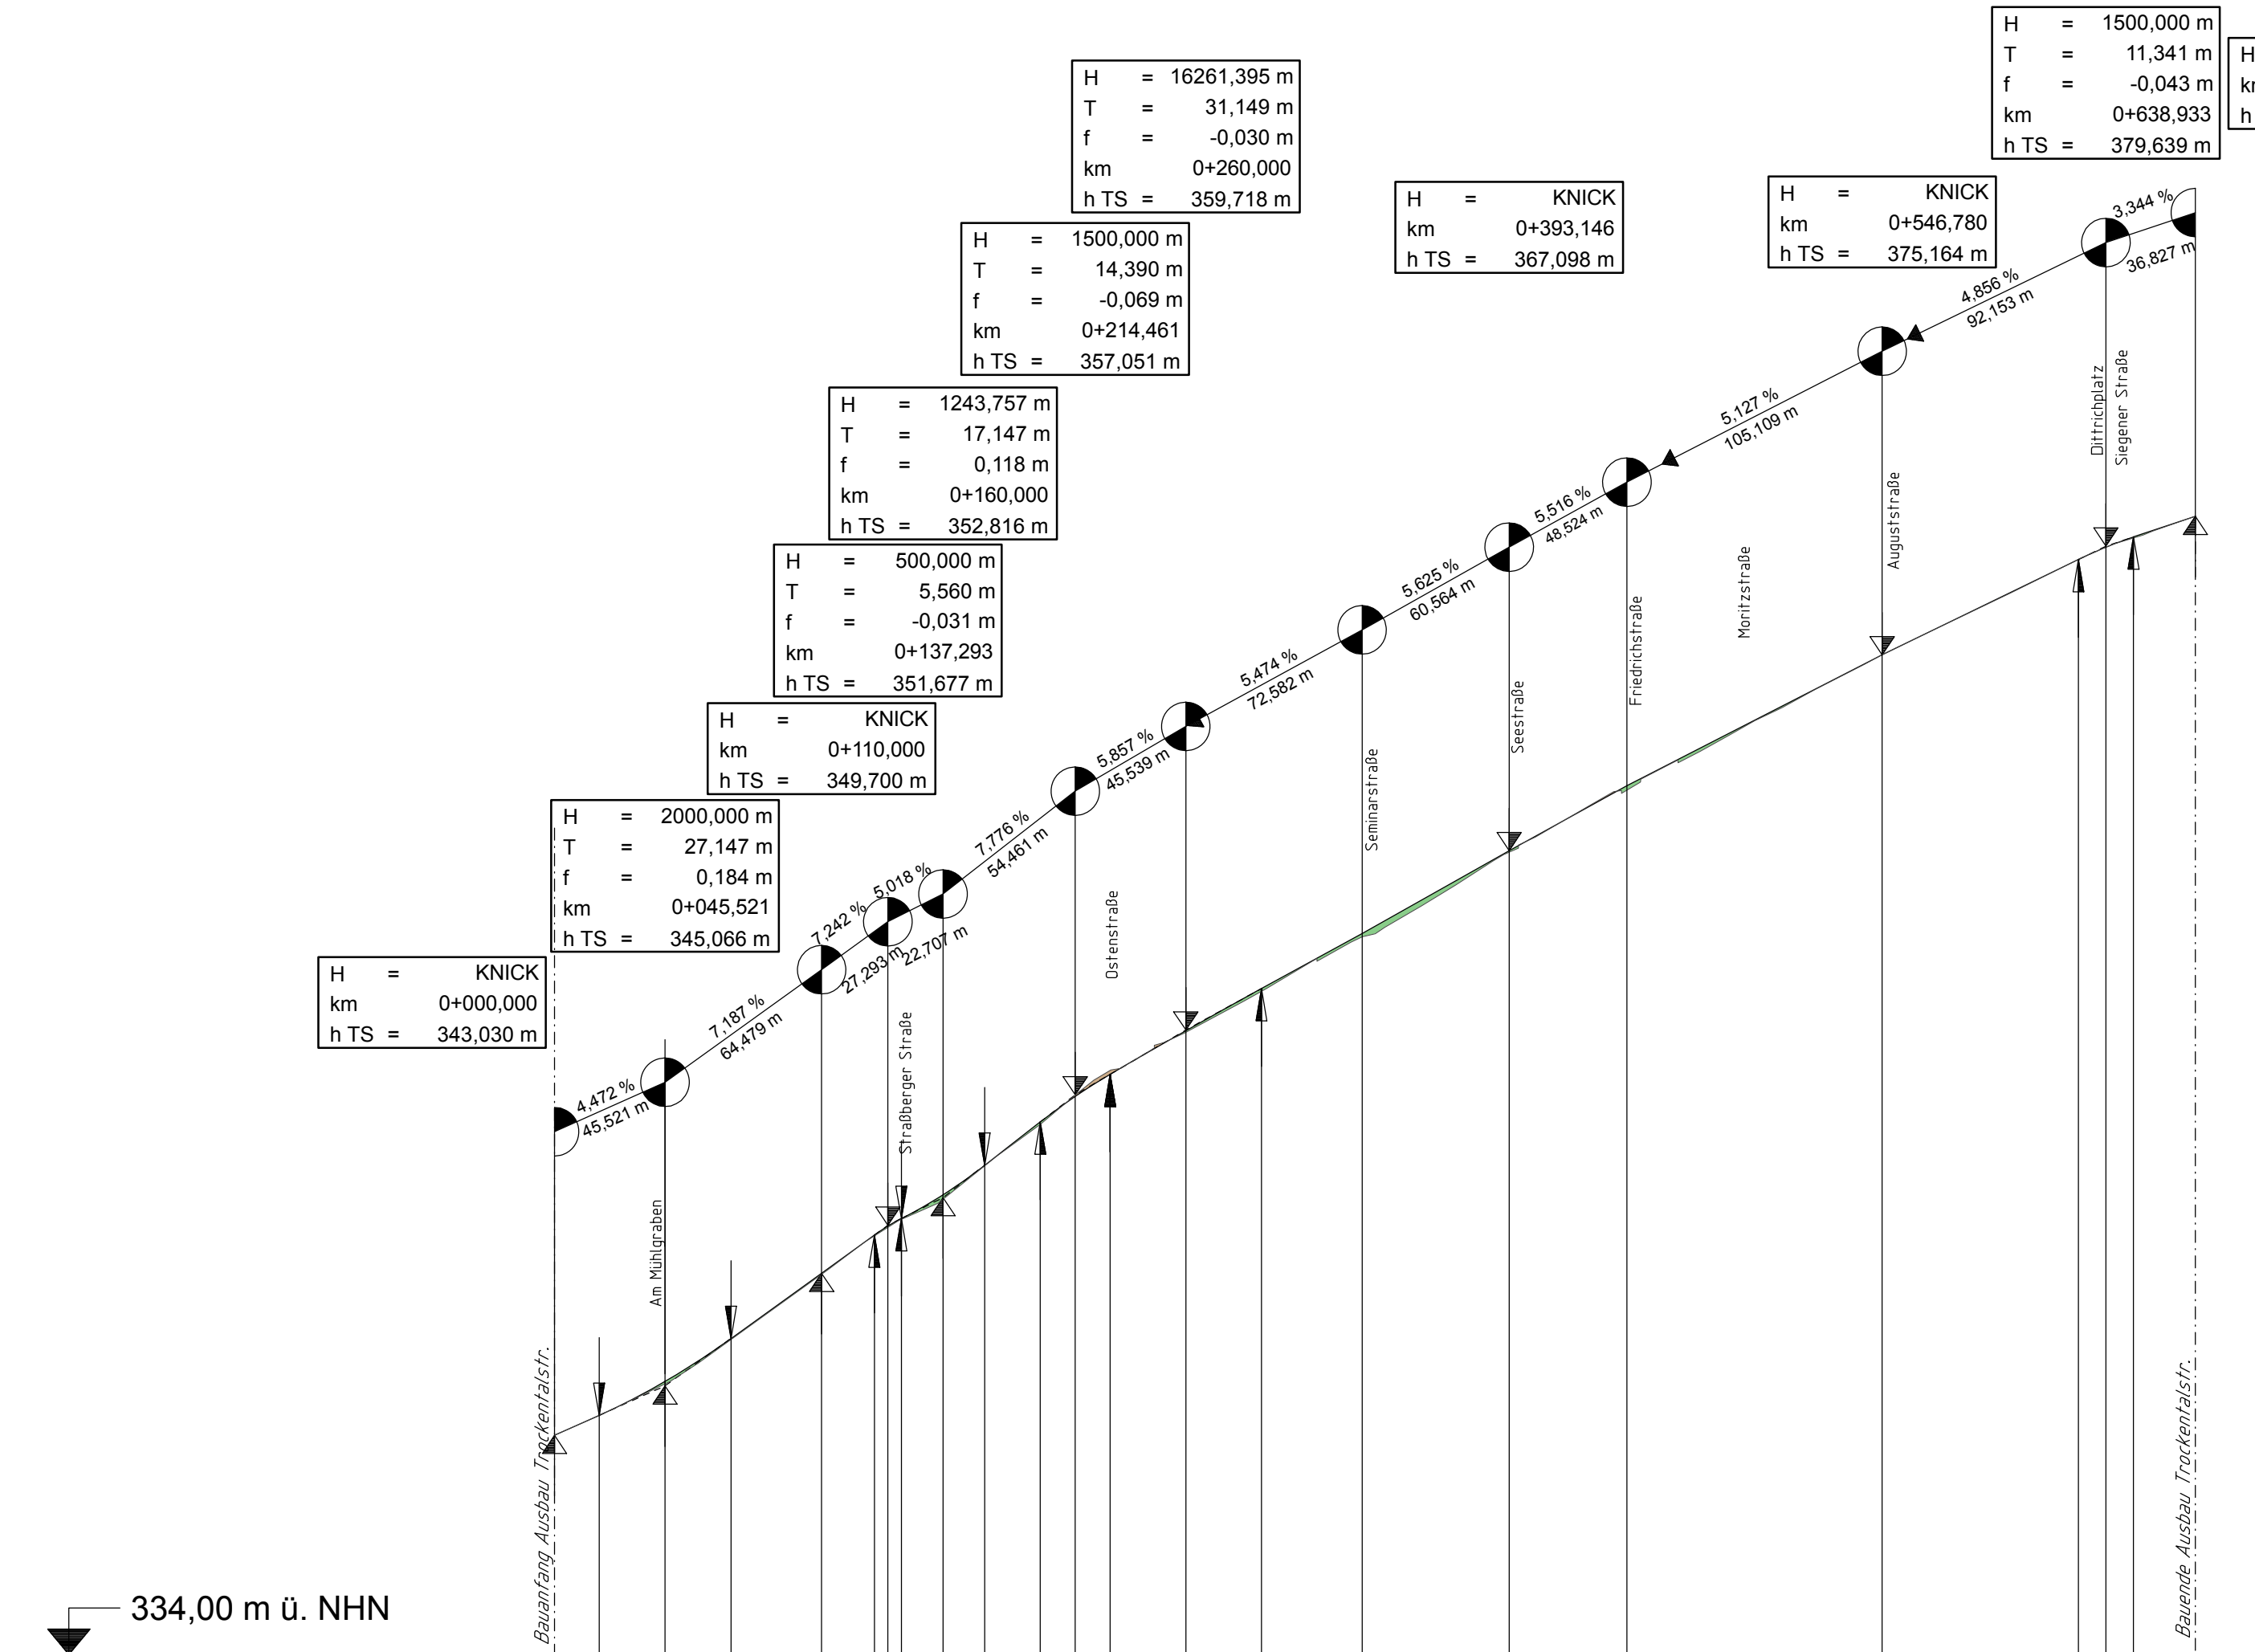
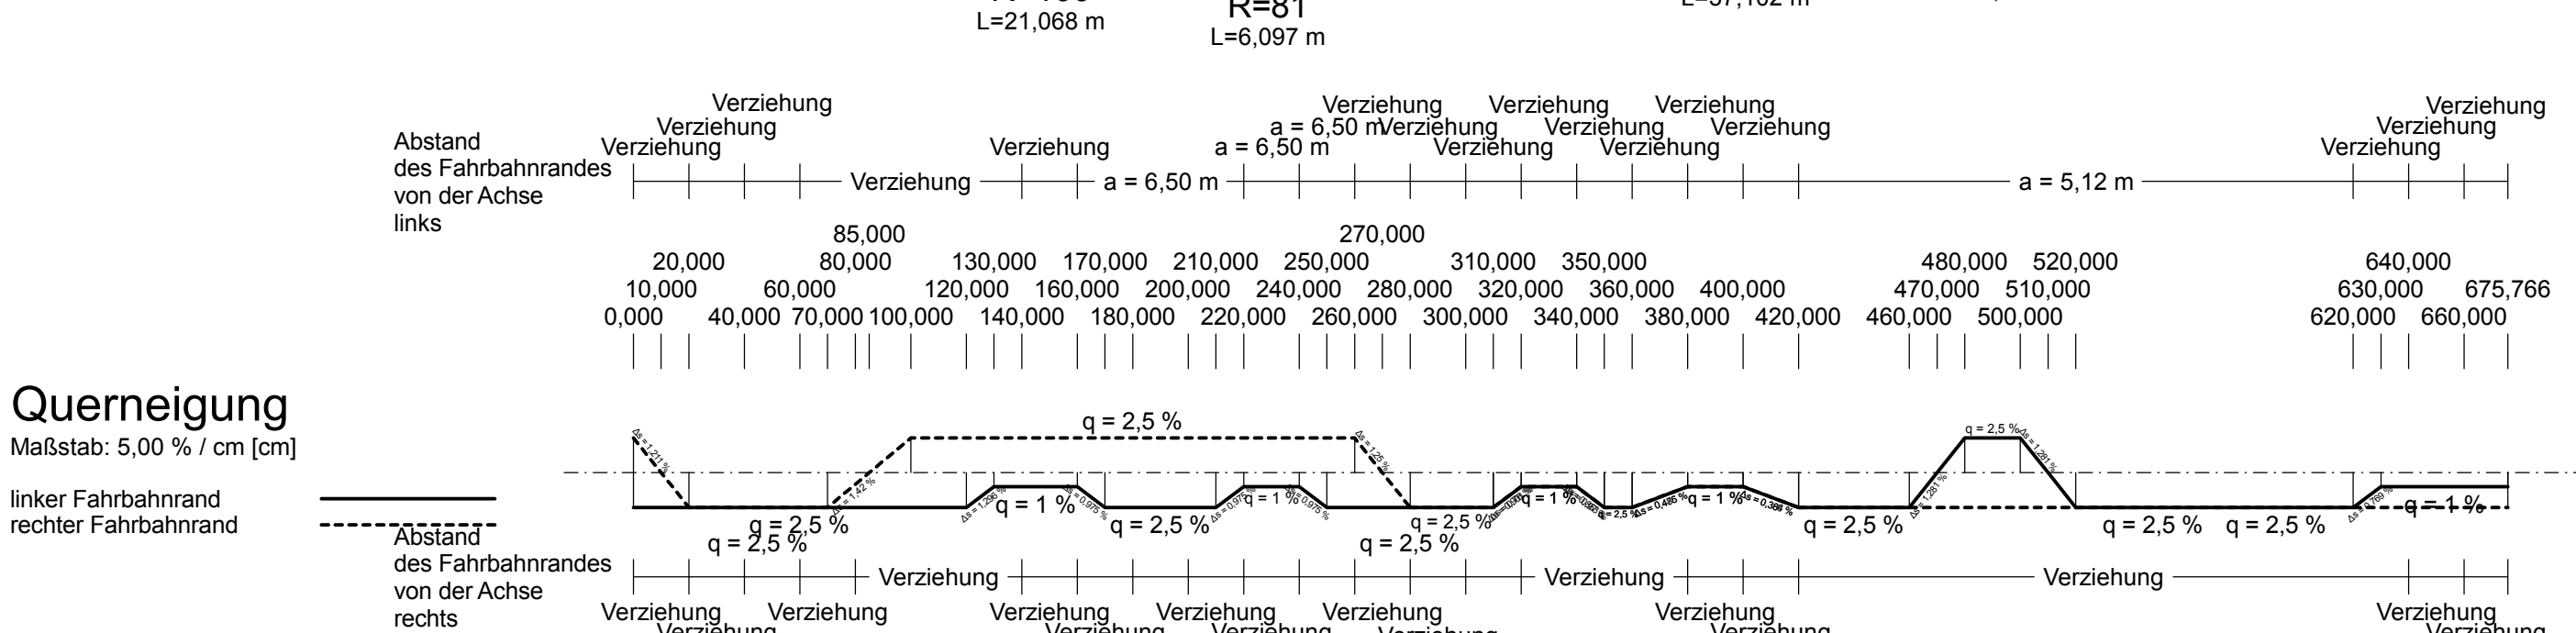
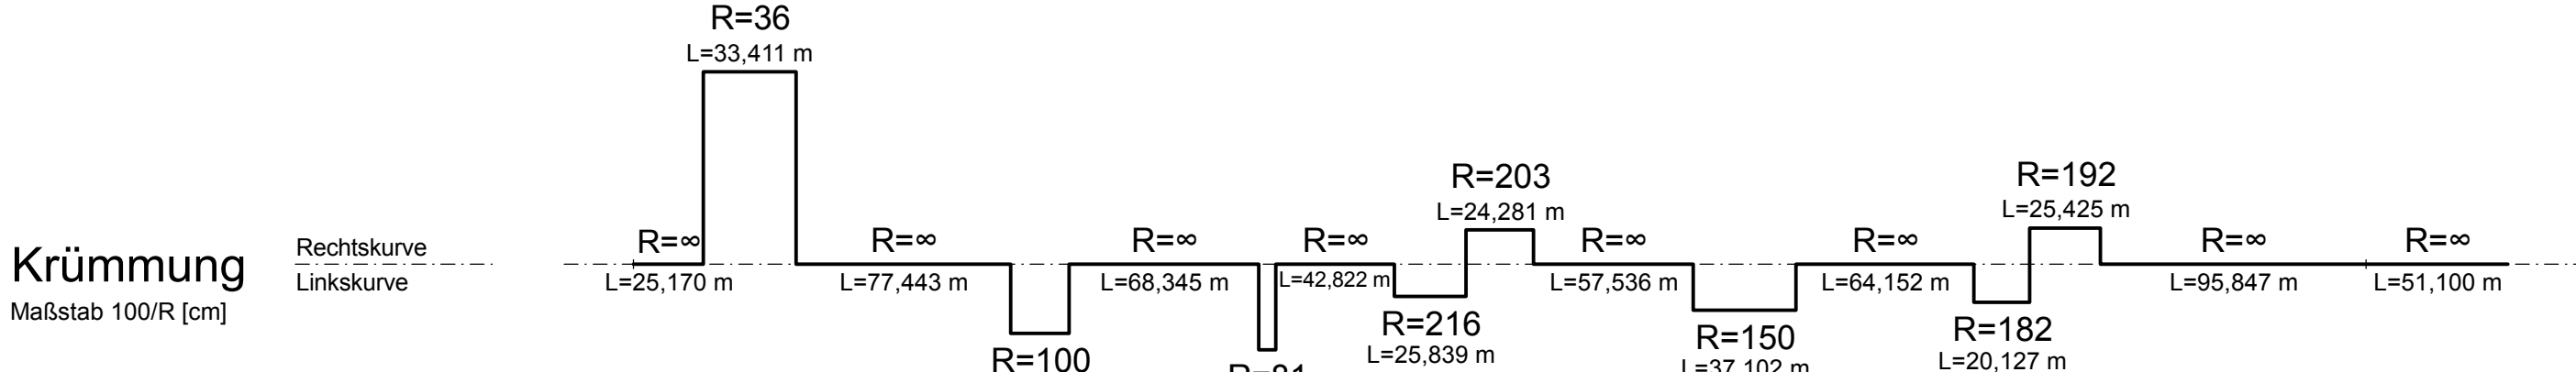


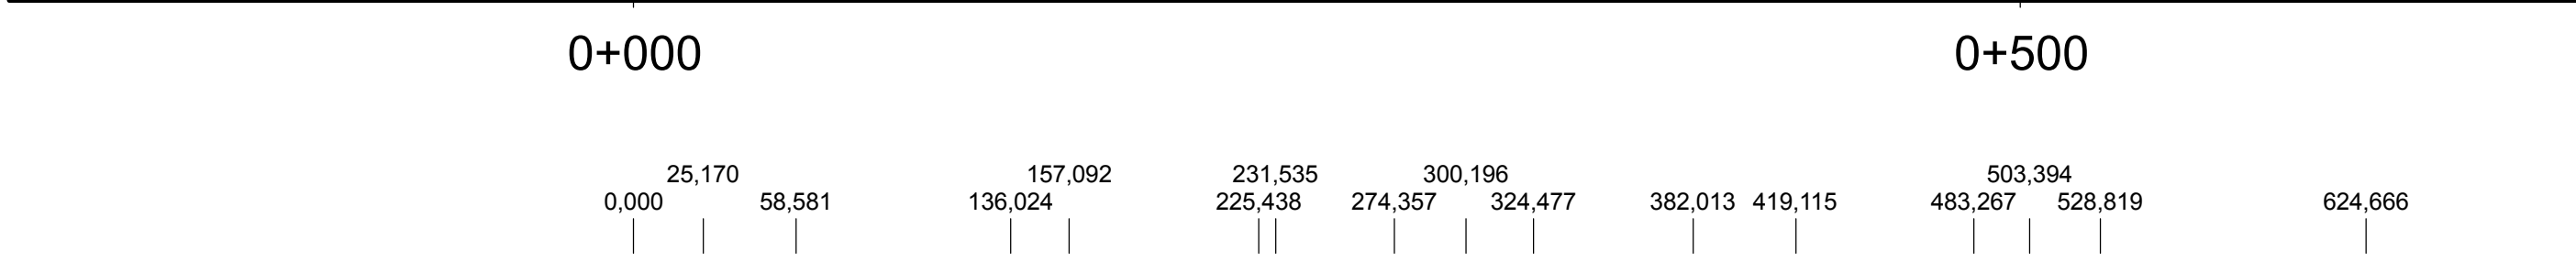

Station	Gradiente	Geländehöhe	Gradientenhöhe
	0,00	343,03	343,03
	18,37		343,85
	45,52		345,25
	72,67		347,02
	100,00	348,94	348,98
	110,00		349,70
	131,73		351,27
	137,29		351,65
	142,85		351,96
	160,00		352,93
	177,15		354,15
	200,00	355,83	355,93
	200,07		355,93
	214,46		356,98
	228,85		357,89
	260,00		359,69
	291,15		361,42
	300,00	361,84	361,91
	332,58		363,69
	393,15		367,10
	400,00	367,47	367,48
	441,67		369,77
	500,00	372,72	372,77
	546,78		375,16
	600,00	377,73	377,75
	627,59		379,09
	638,93		379,60
	650,27		380,02
	675,76		380,87

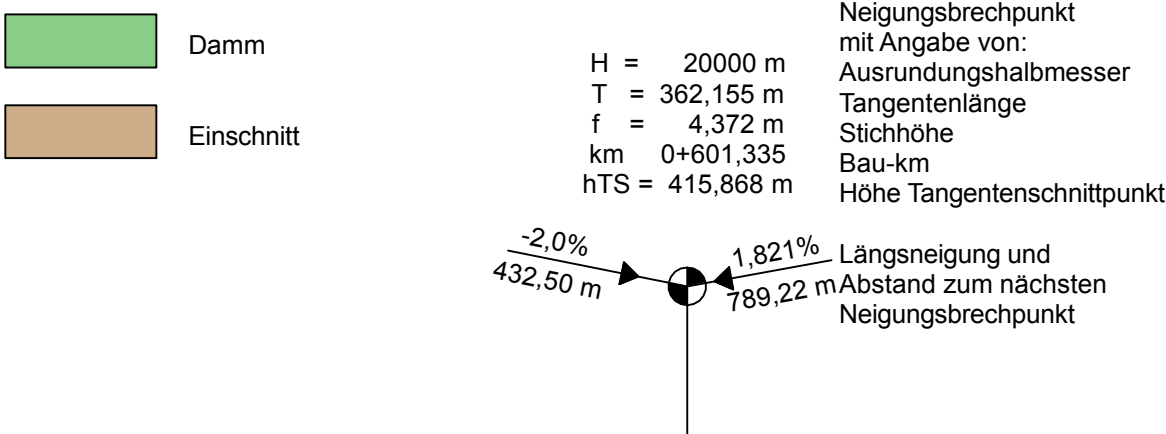

Zeichenerklärung

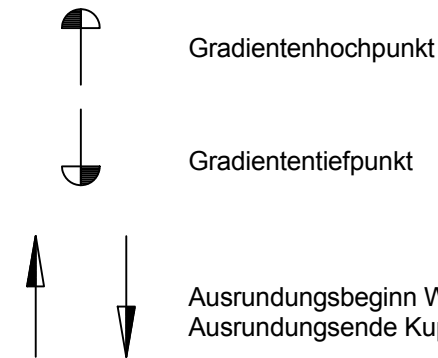

1

Koordinatensystem RD 83 mit NHN 92 Höhen

Entwurfsbearbeitung:	Datum	Name
bearbeitet:	11.09.2020	Kratz
gezeichnet:	11.09.2020	Michel
geprüft:		

Bereich Tief- und Verkehrsbau

08523 Plauen Bahnhofstraße 61 www.bauplanung-plauen.de

Tel.: 03741/215 148 Fax: 03741/215 145E-Mail: tiefbau@bauplanung-plauen.de

Freistaat Sachsen	Datum	Name
Landesamt für Straßenbau und Verkehr (LASuV)	bearbeitet:	
Niederlassung Plauen	gezeichnet:	
Weststraße 73	geprüft:	
08523 Plauen		
Fon: +49 3741 1480-0 Fax: +49 3741 1480-110		
poststelle.ni-plauen@lasuv.sachsen.de		

Nr.	Art der Änderung	Datum	Zeichen

FESTSTELLUNGSENTWURF

Landesamt für Straßenbau und Verkehr (LASuV)	Unterlage / Blatt-Nr.: 4 / 1
Niederlassung Plauen	Übersichtshöhenplan
Bundesstraße B 92	Achse 700 Grd. 2 Brt 3/4 Qu 1/3
NK 5538 112 Station 0,836 bis	
NK 5538 042 Station 0,031	
MaViS-Nr.: 0000 2200	Maßstab: 1 : 2 500 / 250

B 92 Ausbau in Plauen, Trockentalstraße

Bau-km 0+000 - 0+676