




GDRM Deutschneudorf - EUGAL 1  
Grundriss

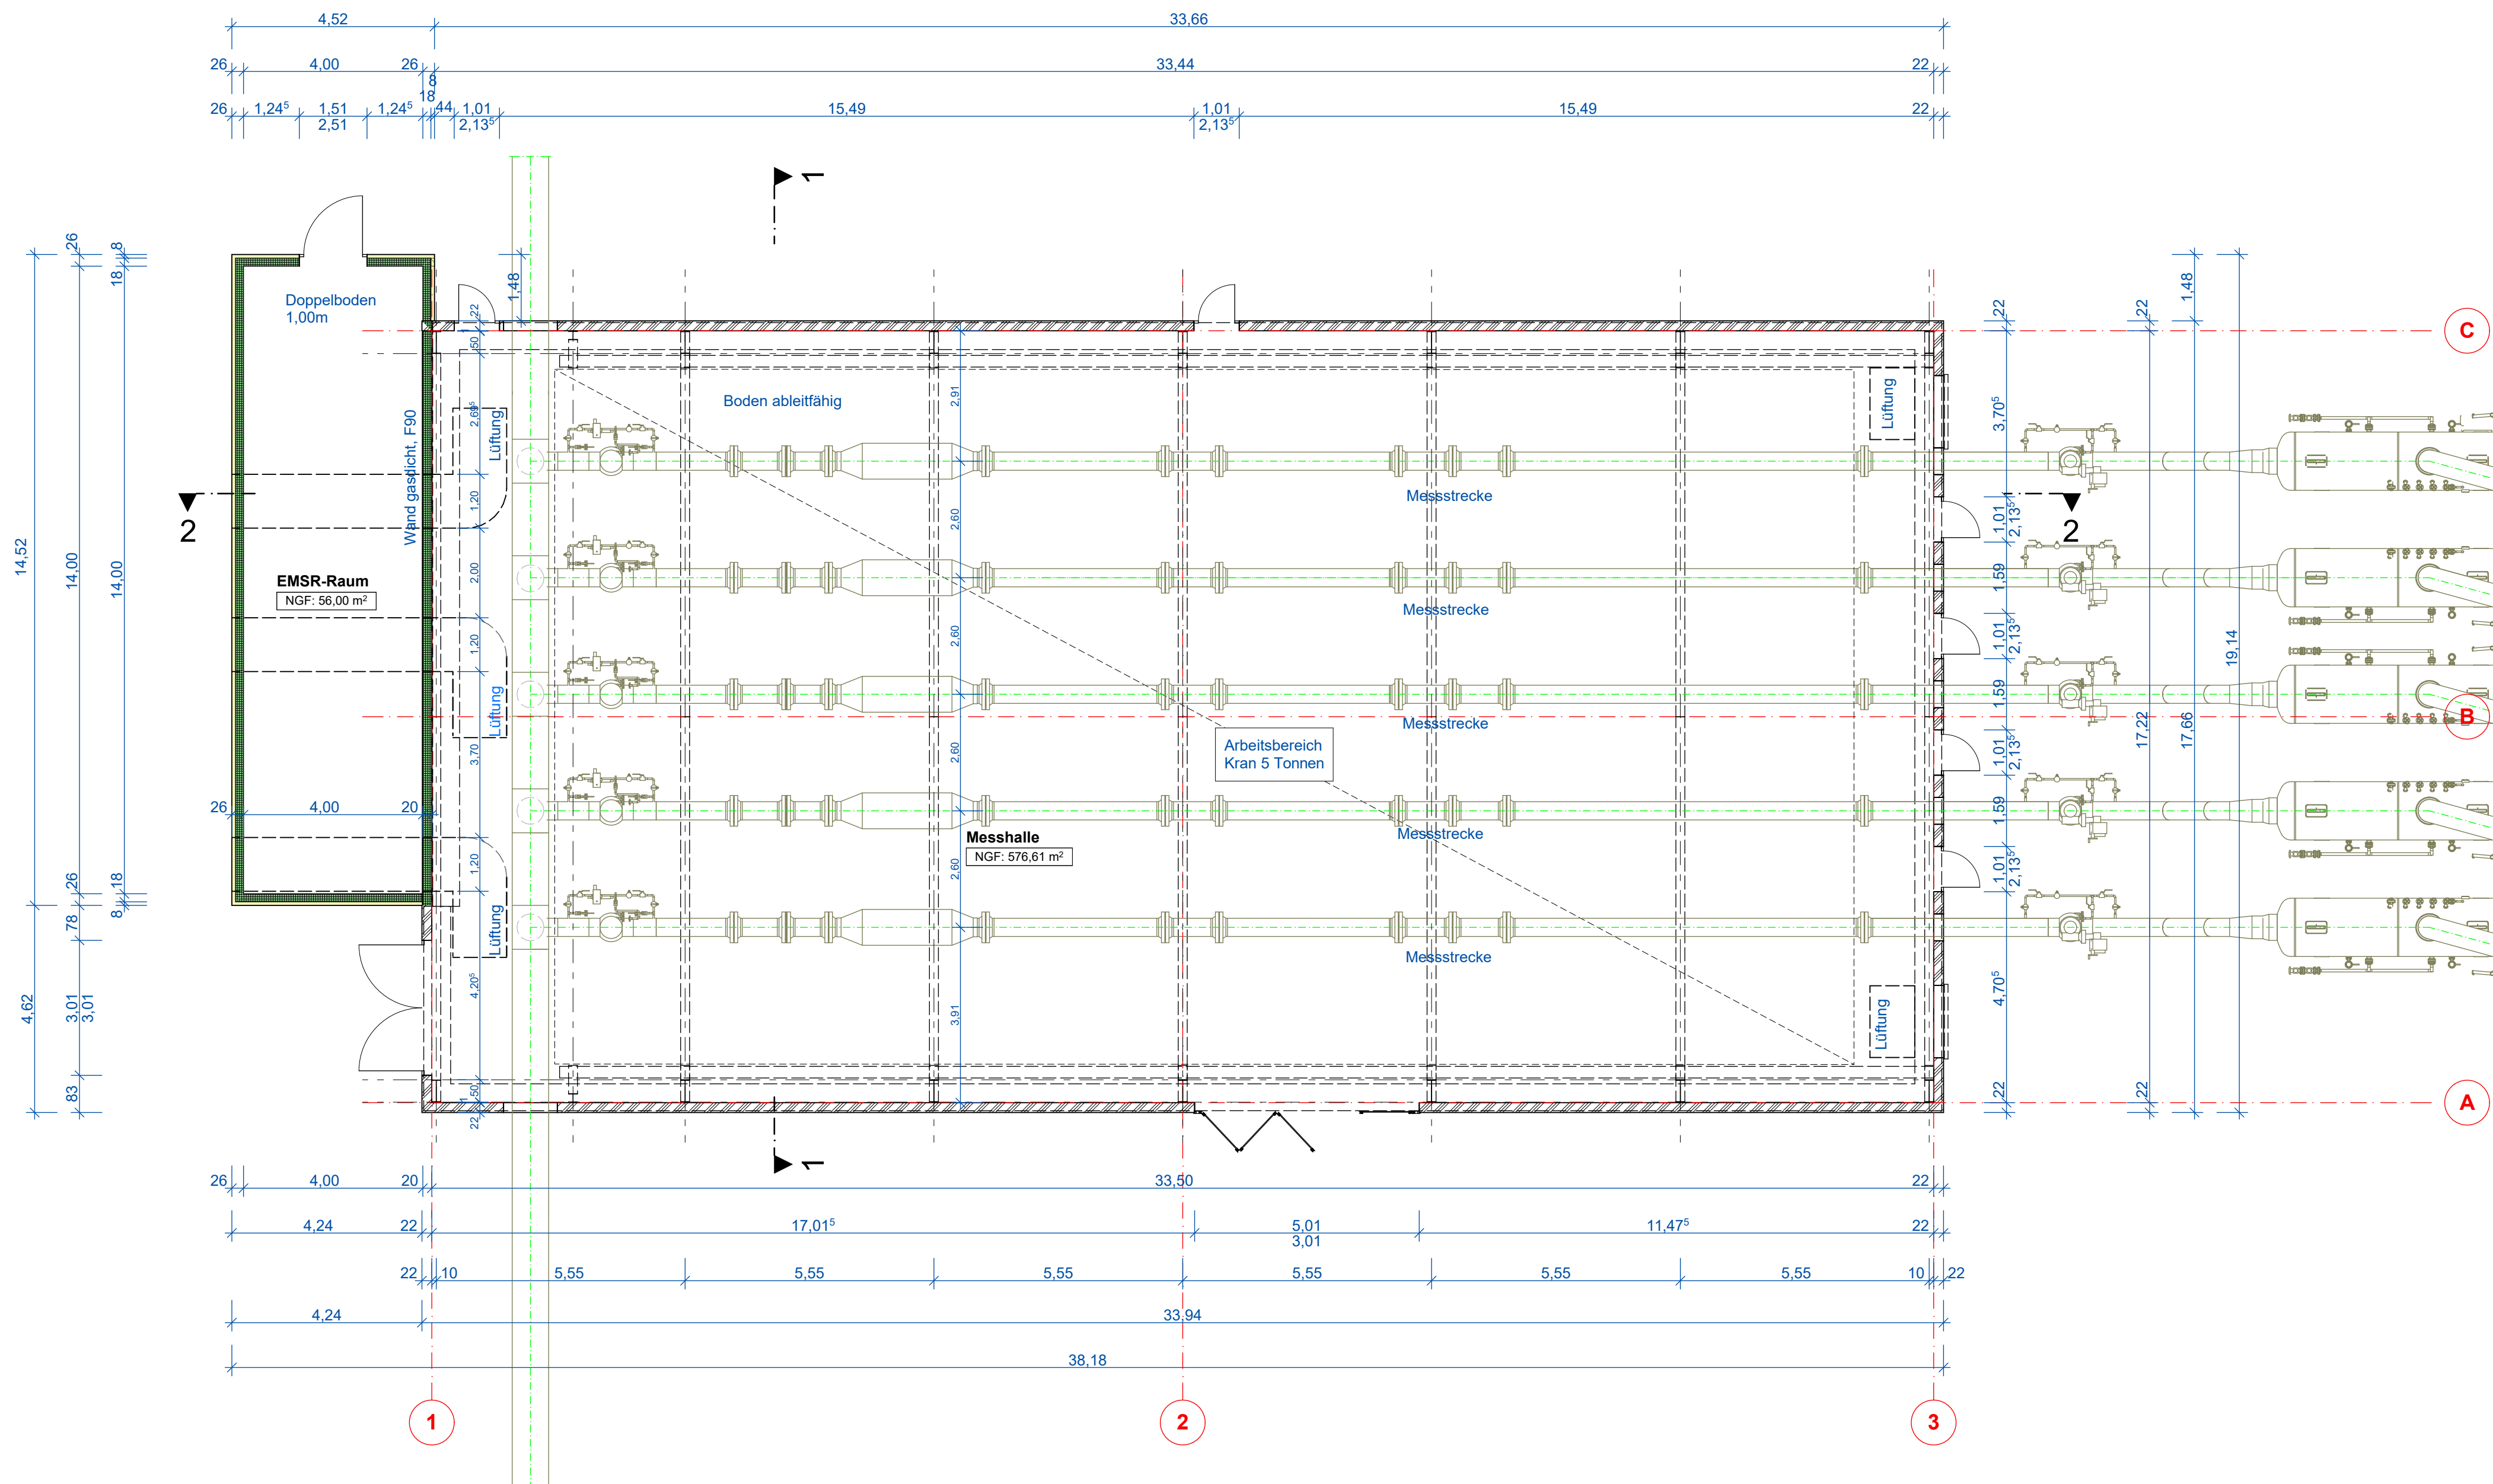


Schnitt 1-1

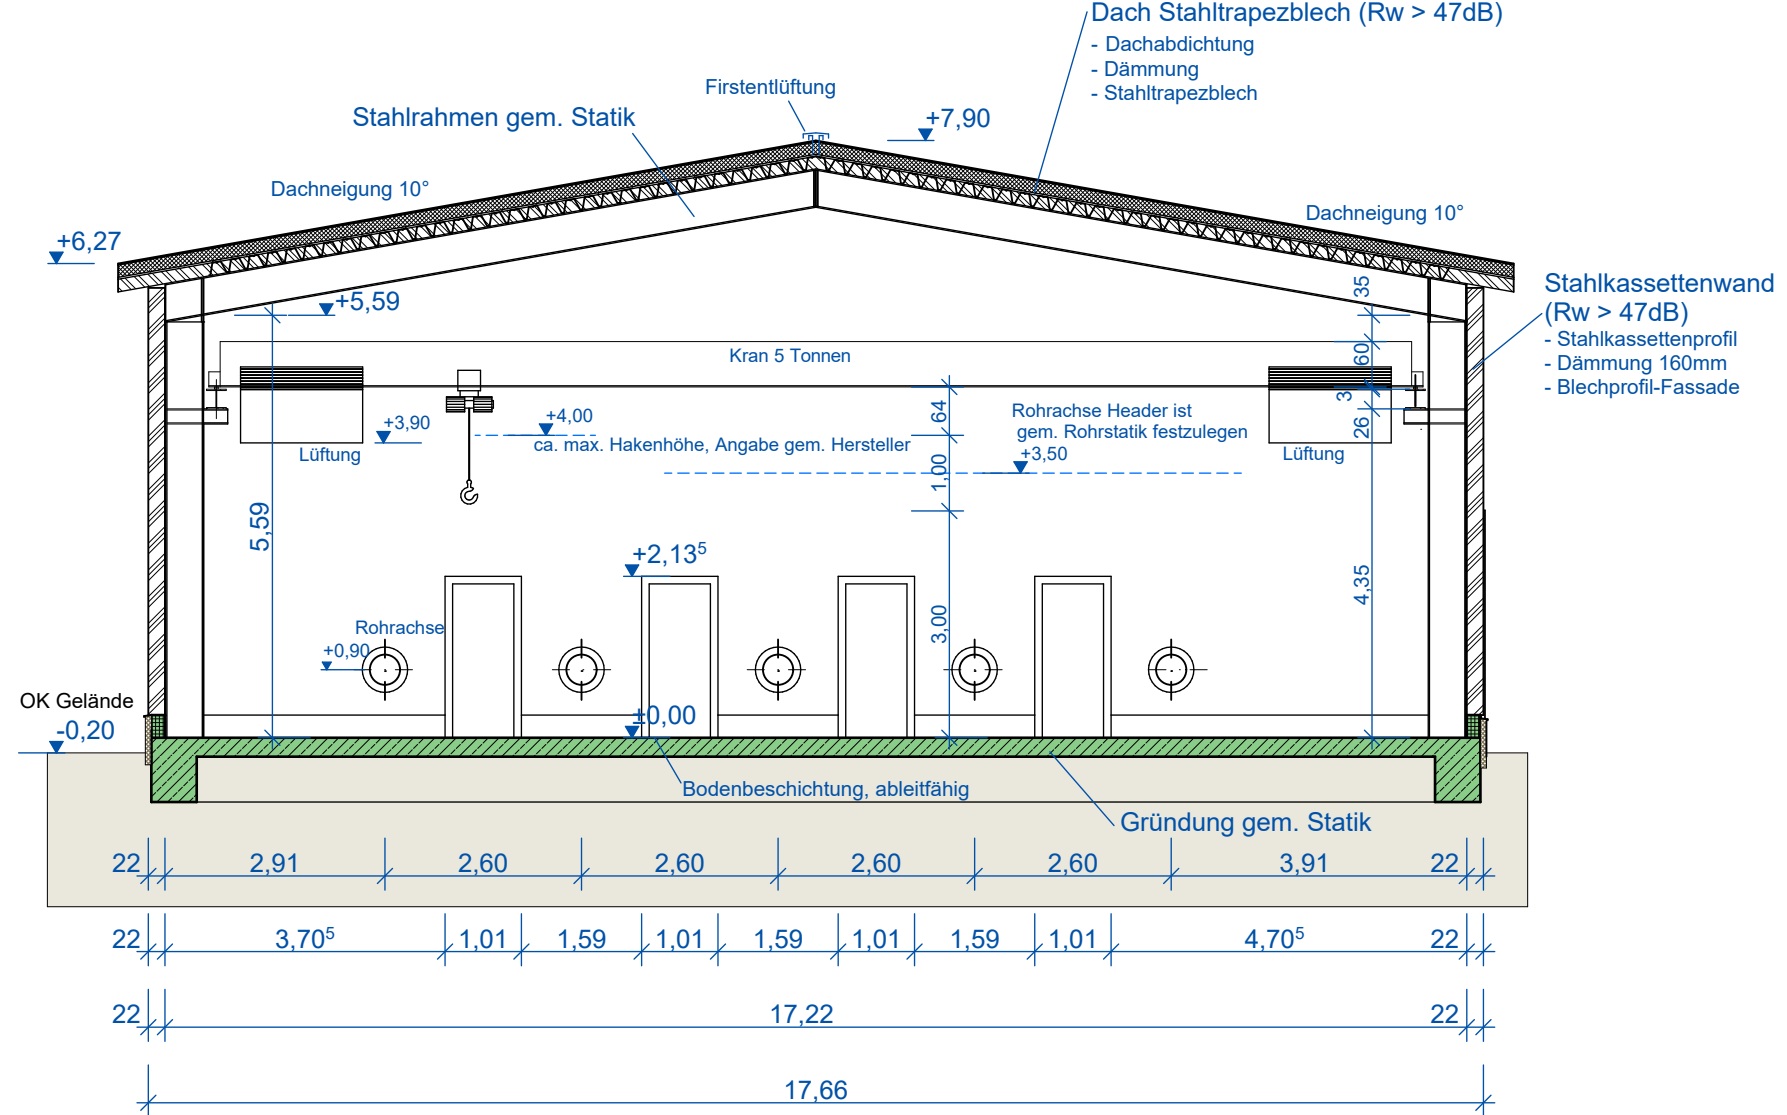



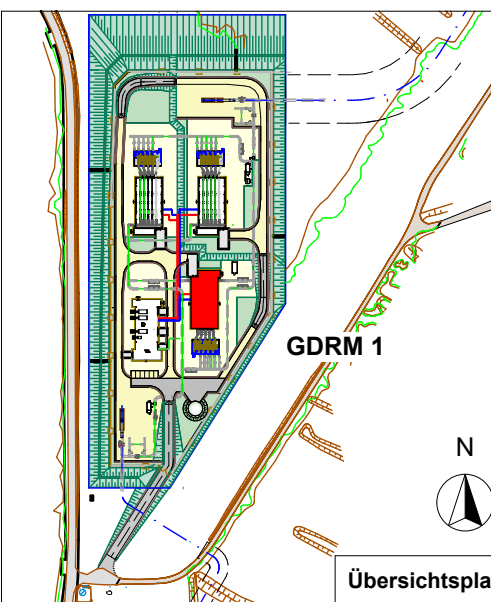
Brandschutzbestimmungen siehe Brandschutzkonzept

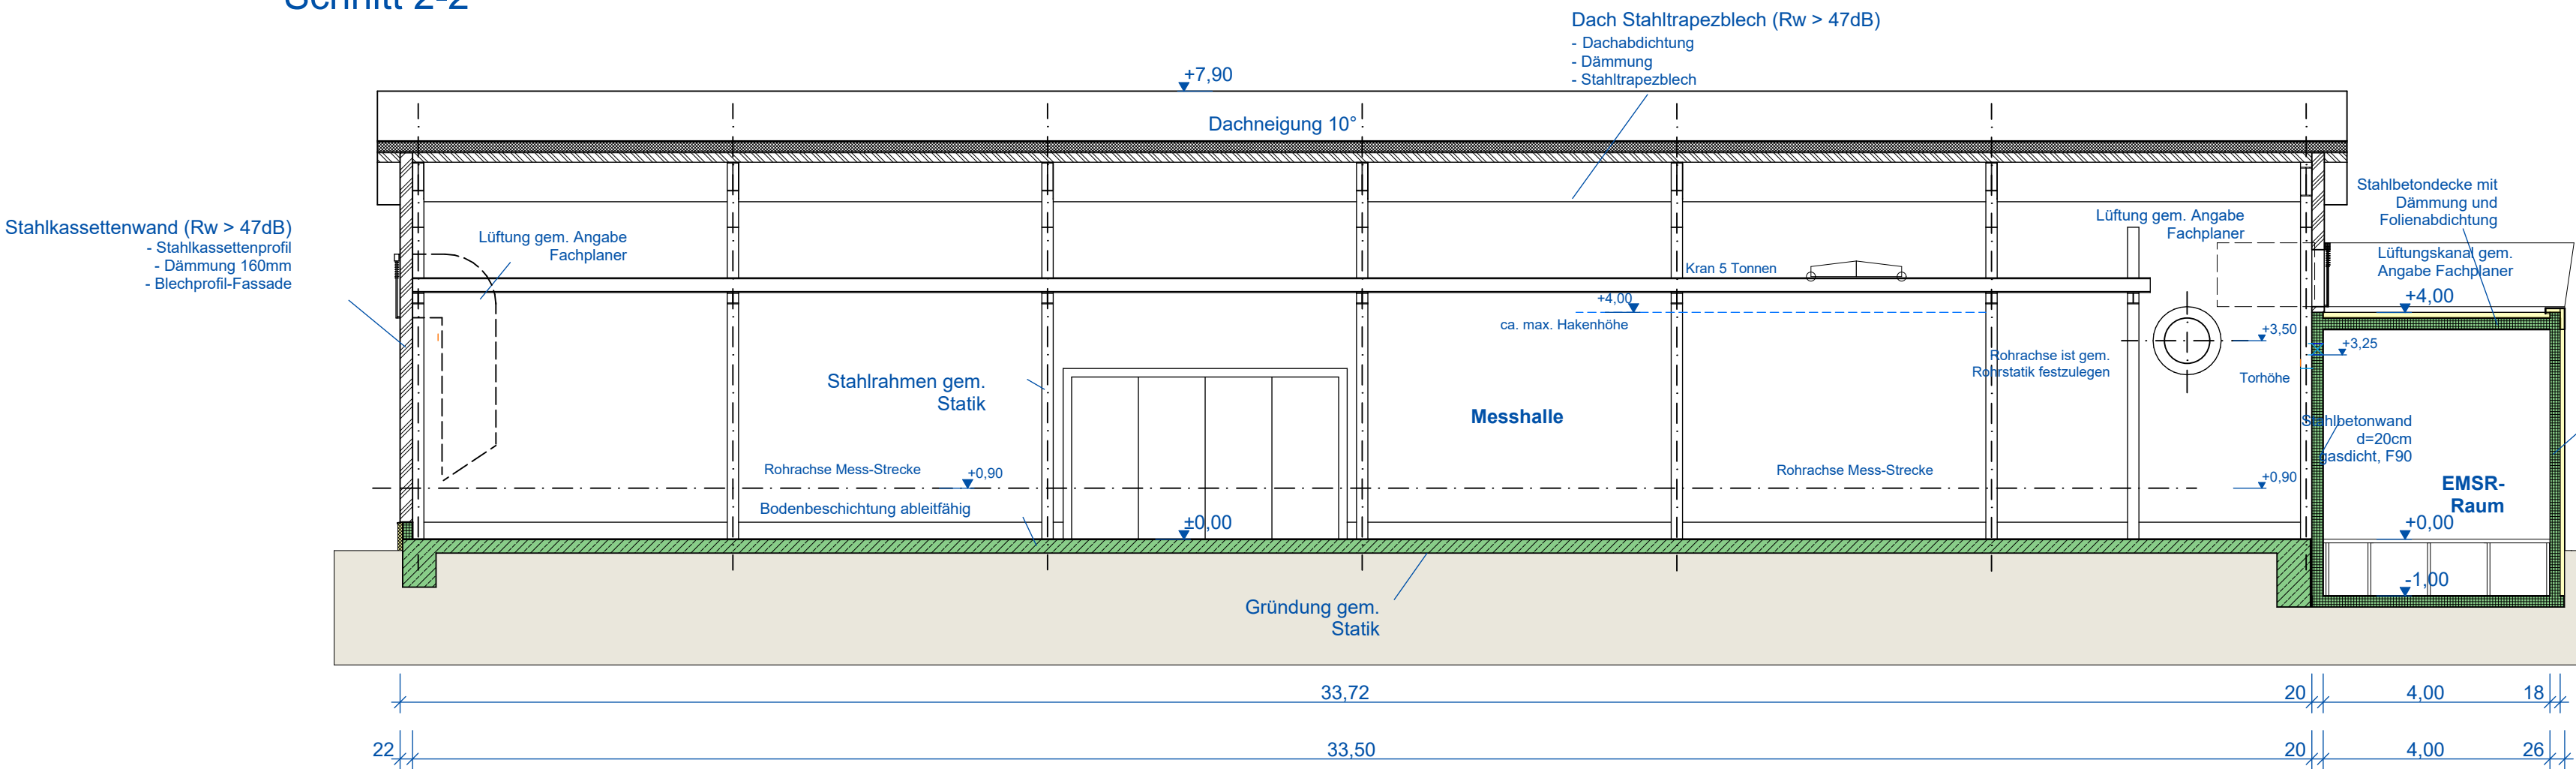

Schnitt 2-2



01	29.08.2017	Peters	Vaupel	Für Genehmigungsantrag, überarbeitet
00	07.07.2017	Peters	Vaupel	Für Genehmigungsantrag
Rev.	Datum	Gez.	Gepr.	Änderung

Gesellschaft	 <b>GASCADE</b> Gastransport GmbH Kölnische Straße 108-112 34119 Kassel
Engineering	 <b>GASCADE</b> Gastransport GmbH Ingenieurtechnik GNA Kölnische Straße 108-112 34119 Kassel Tel 0561 - 934 - 0
Planersteller	 <b>GASCADE</b> Gastransport GmbH Ingenieurtechnik GNA Kölnische Straße 108-112 34119 Kassel Tel 0561 - 934 - 0
Lieferant	

GDRM Deutschneudorf - EUGAL

Gez.	Peters	Planinhalt: Vorplanung
Datum	07.07.2017	<b>Neubau GDRM Deutschneudorf - EUGAL 1</b>
Gepr.	Peters	<b>Grundriss</b>
Datum	07.07.2017	<b>Schnitte</b>
Maßstab	1 : 100	Zeichnungsname: GDRM Messgebäude 1.ph
Plan Nr.		Ersatz für / ersetzt durch: -
95HZA GASC / WHA 0010.01-2.01		