




Grundriss
Versorgungsgebäude

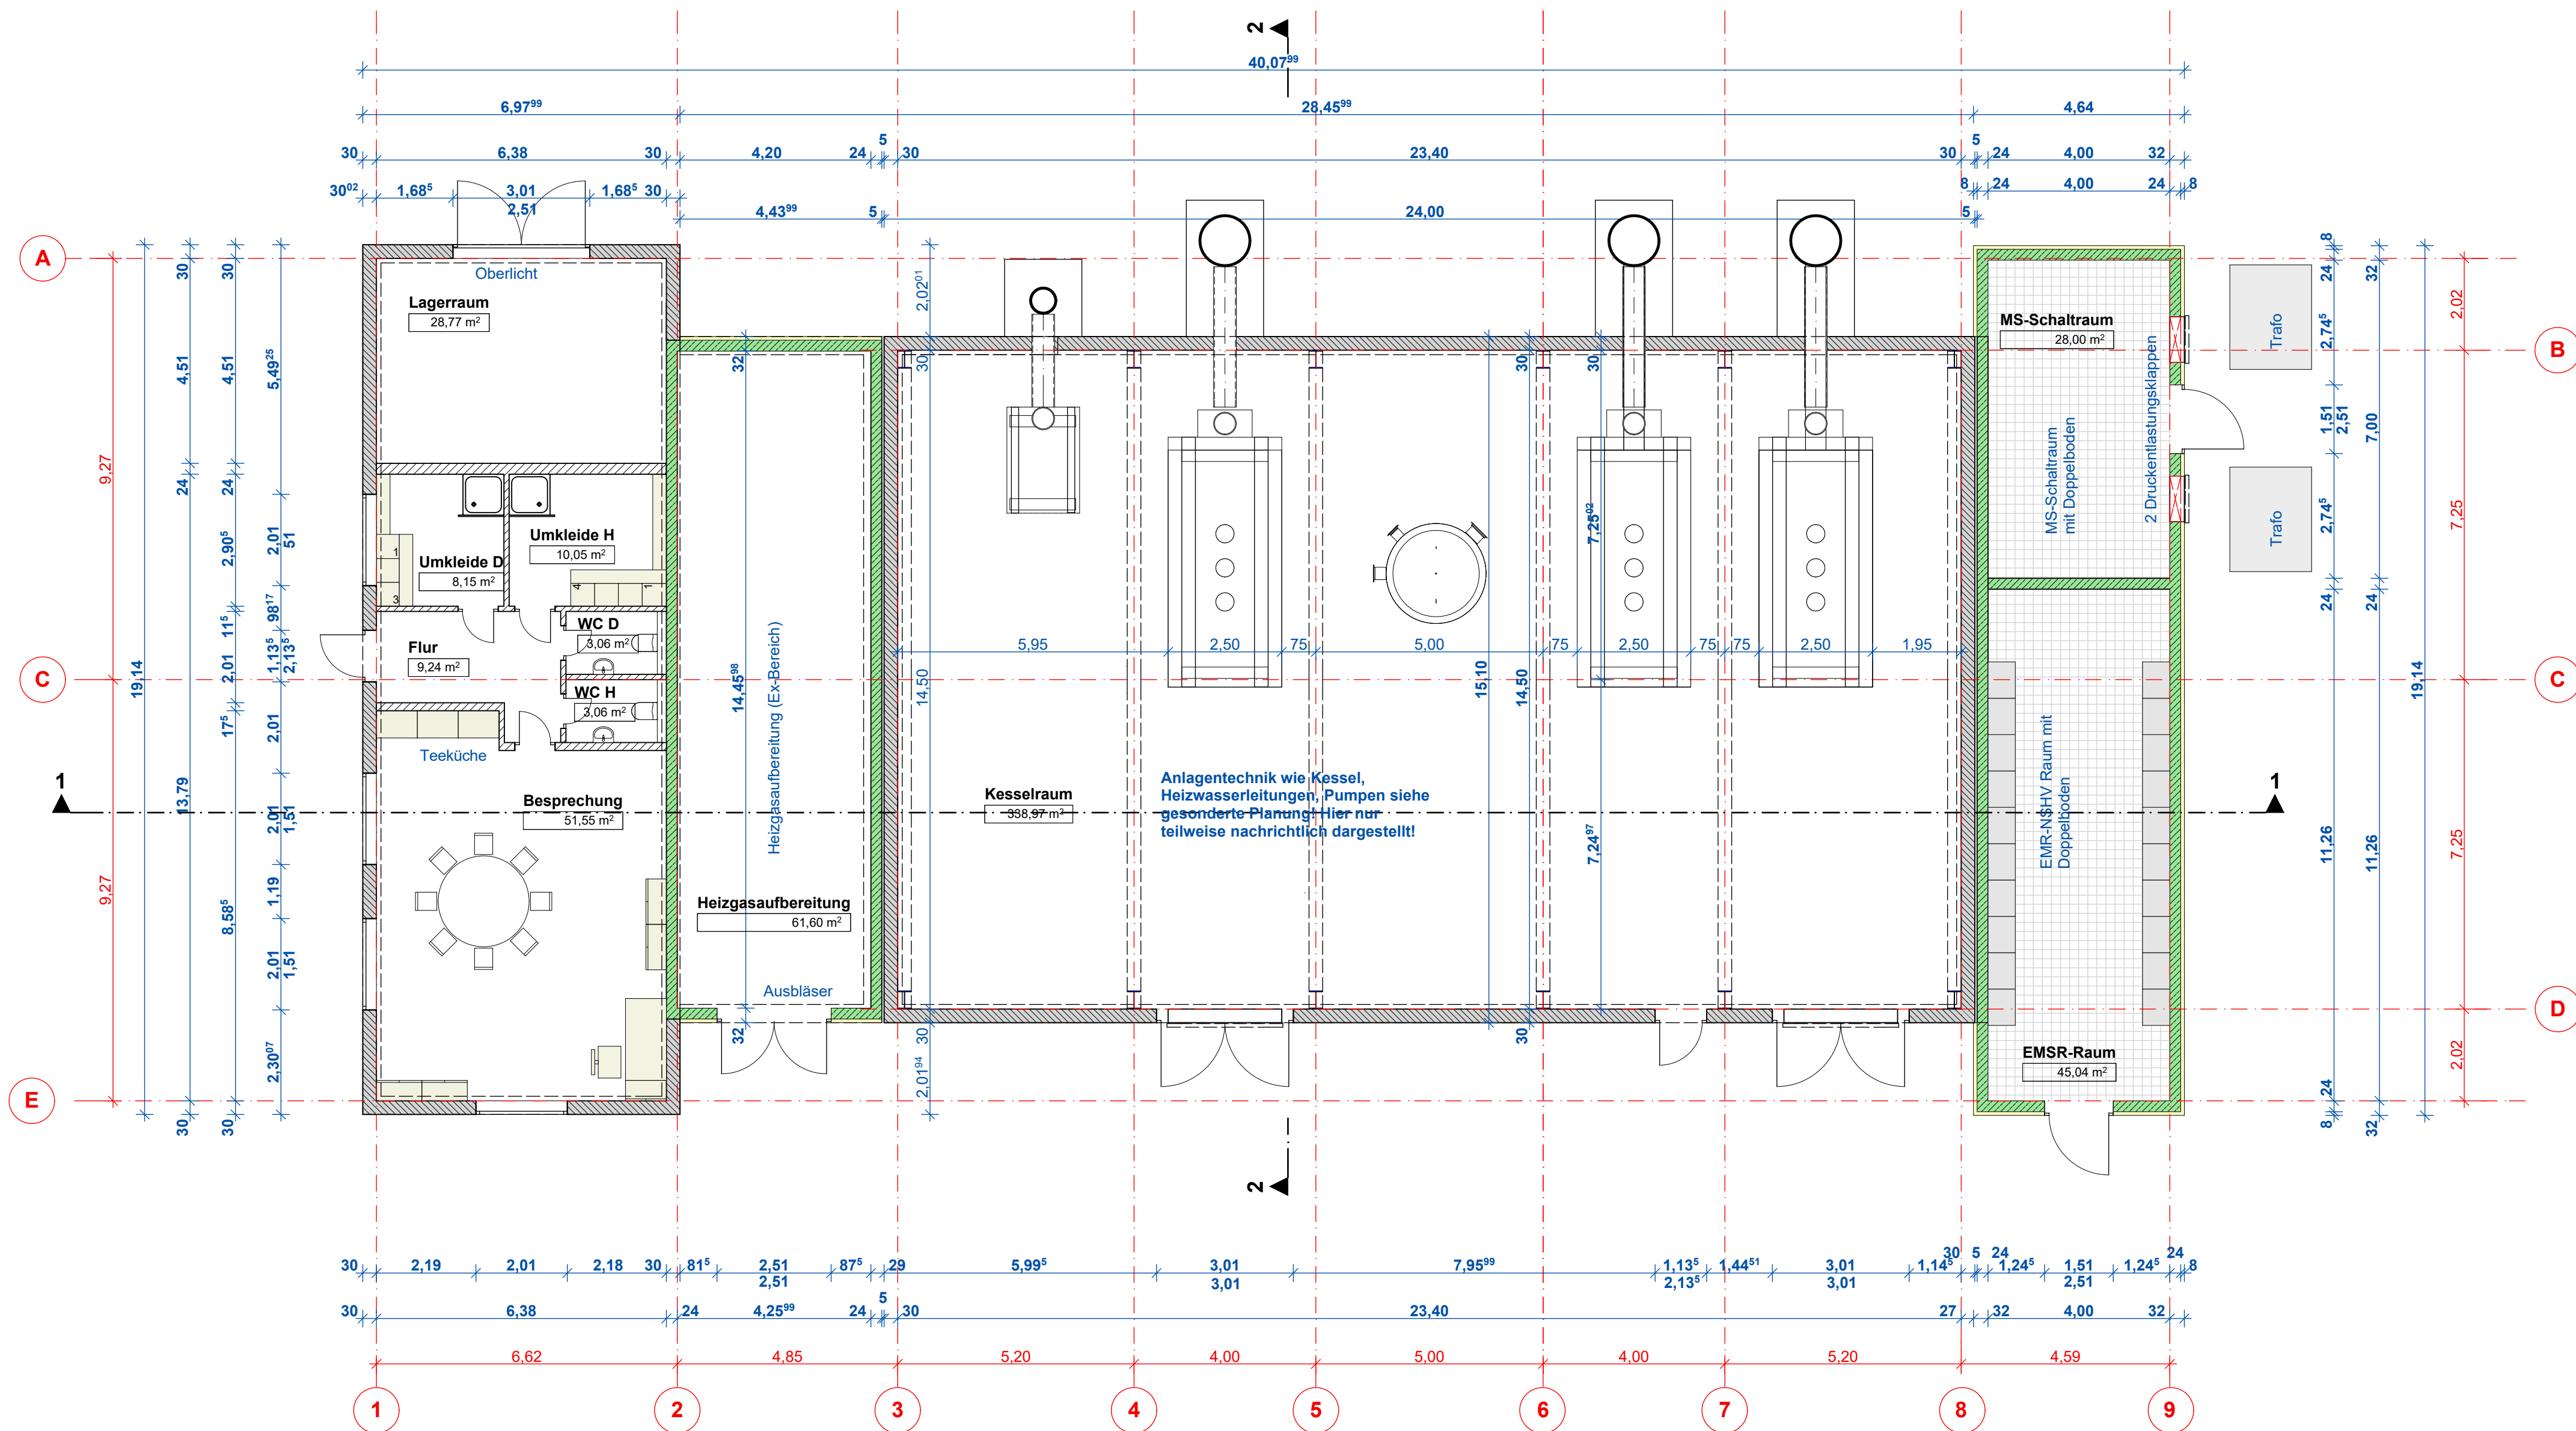


Schnitt 1-1

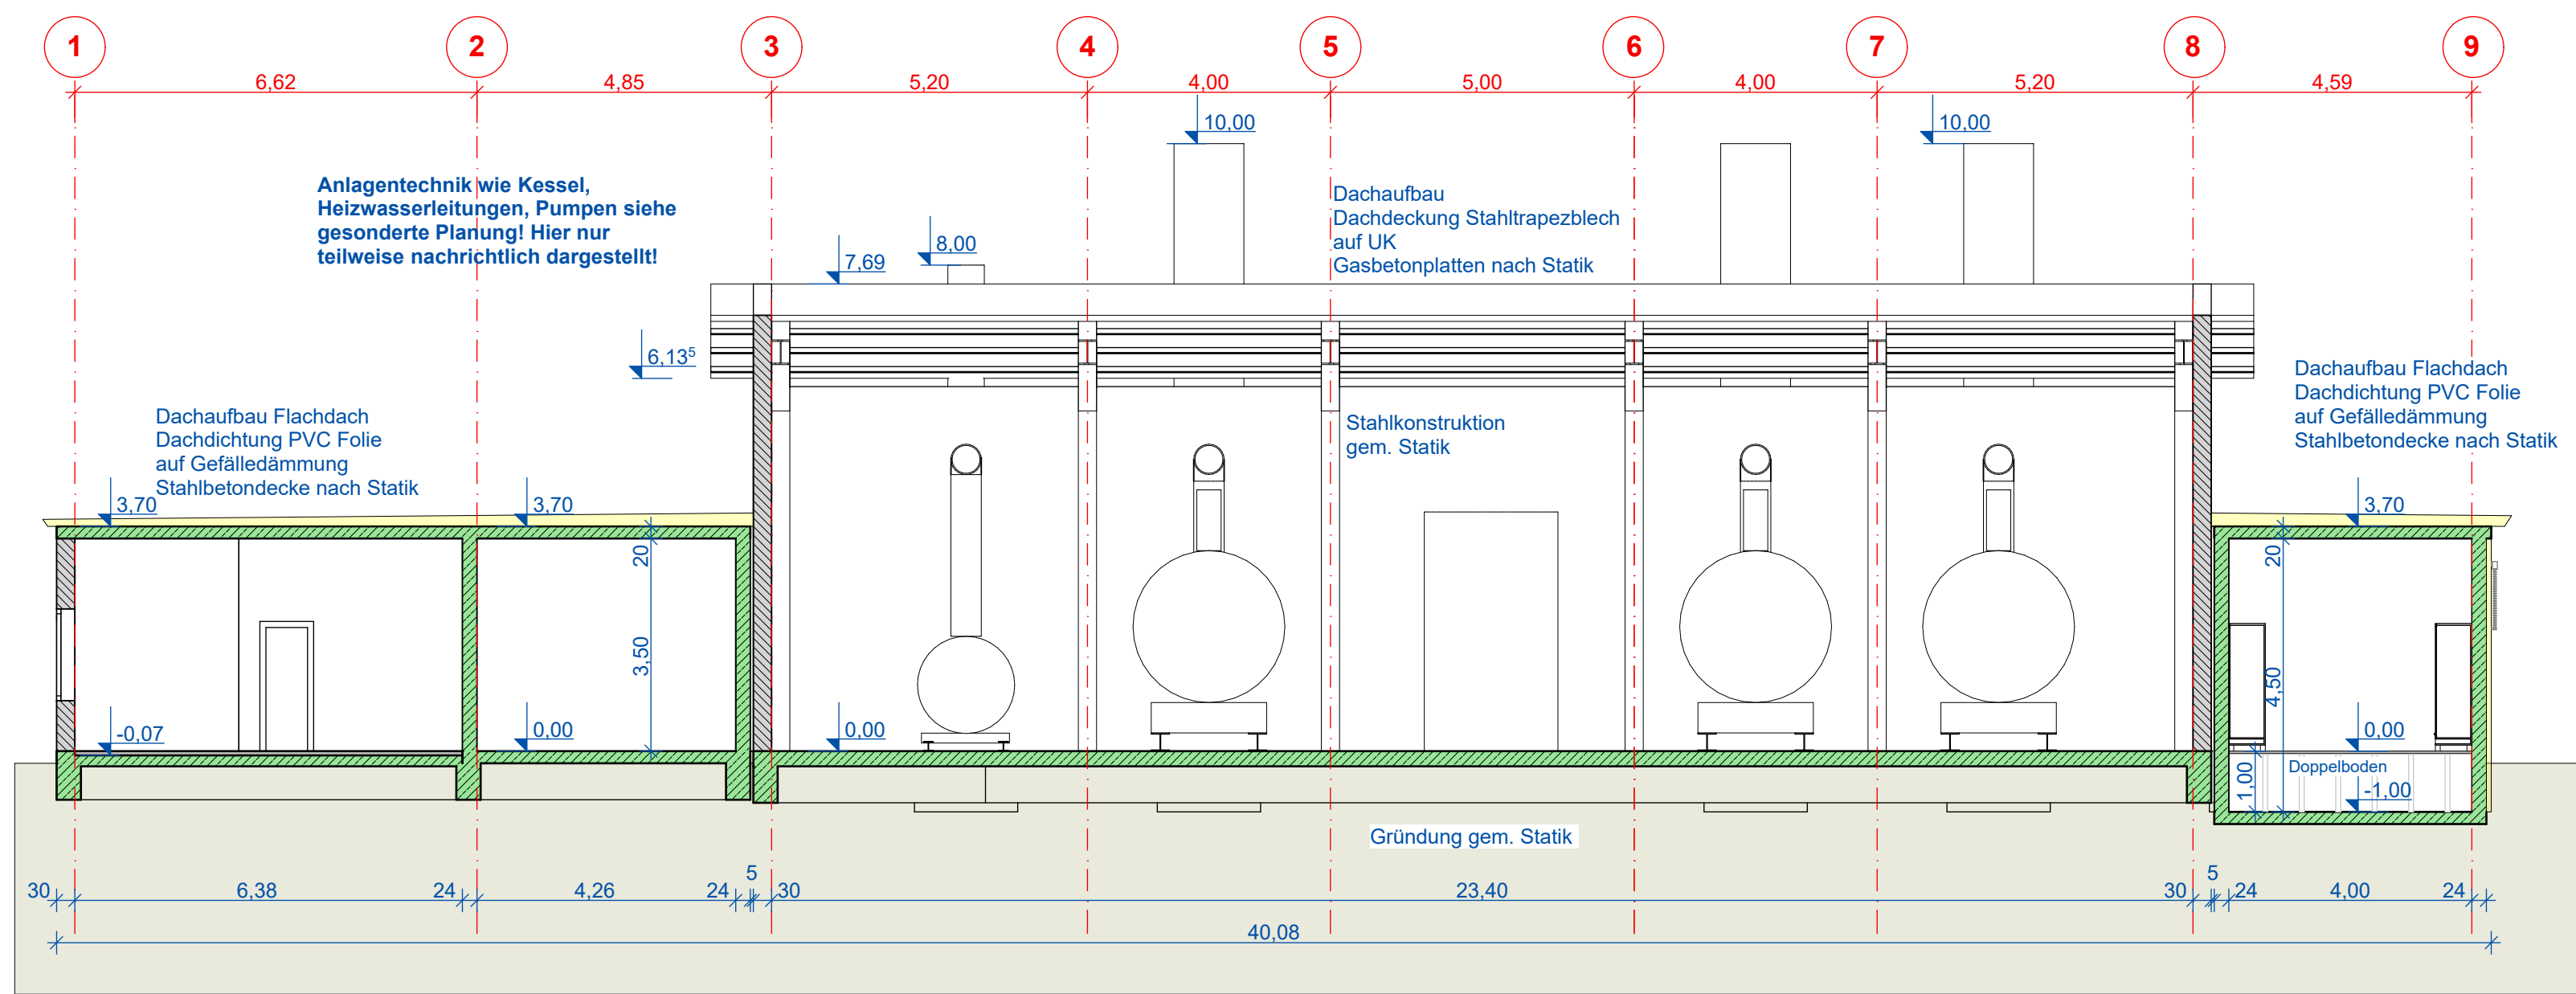



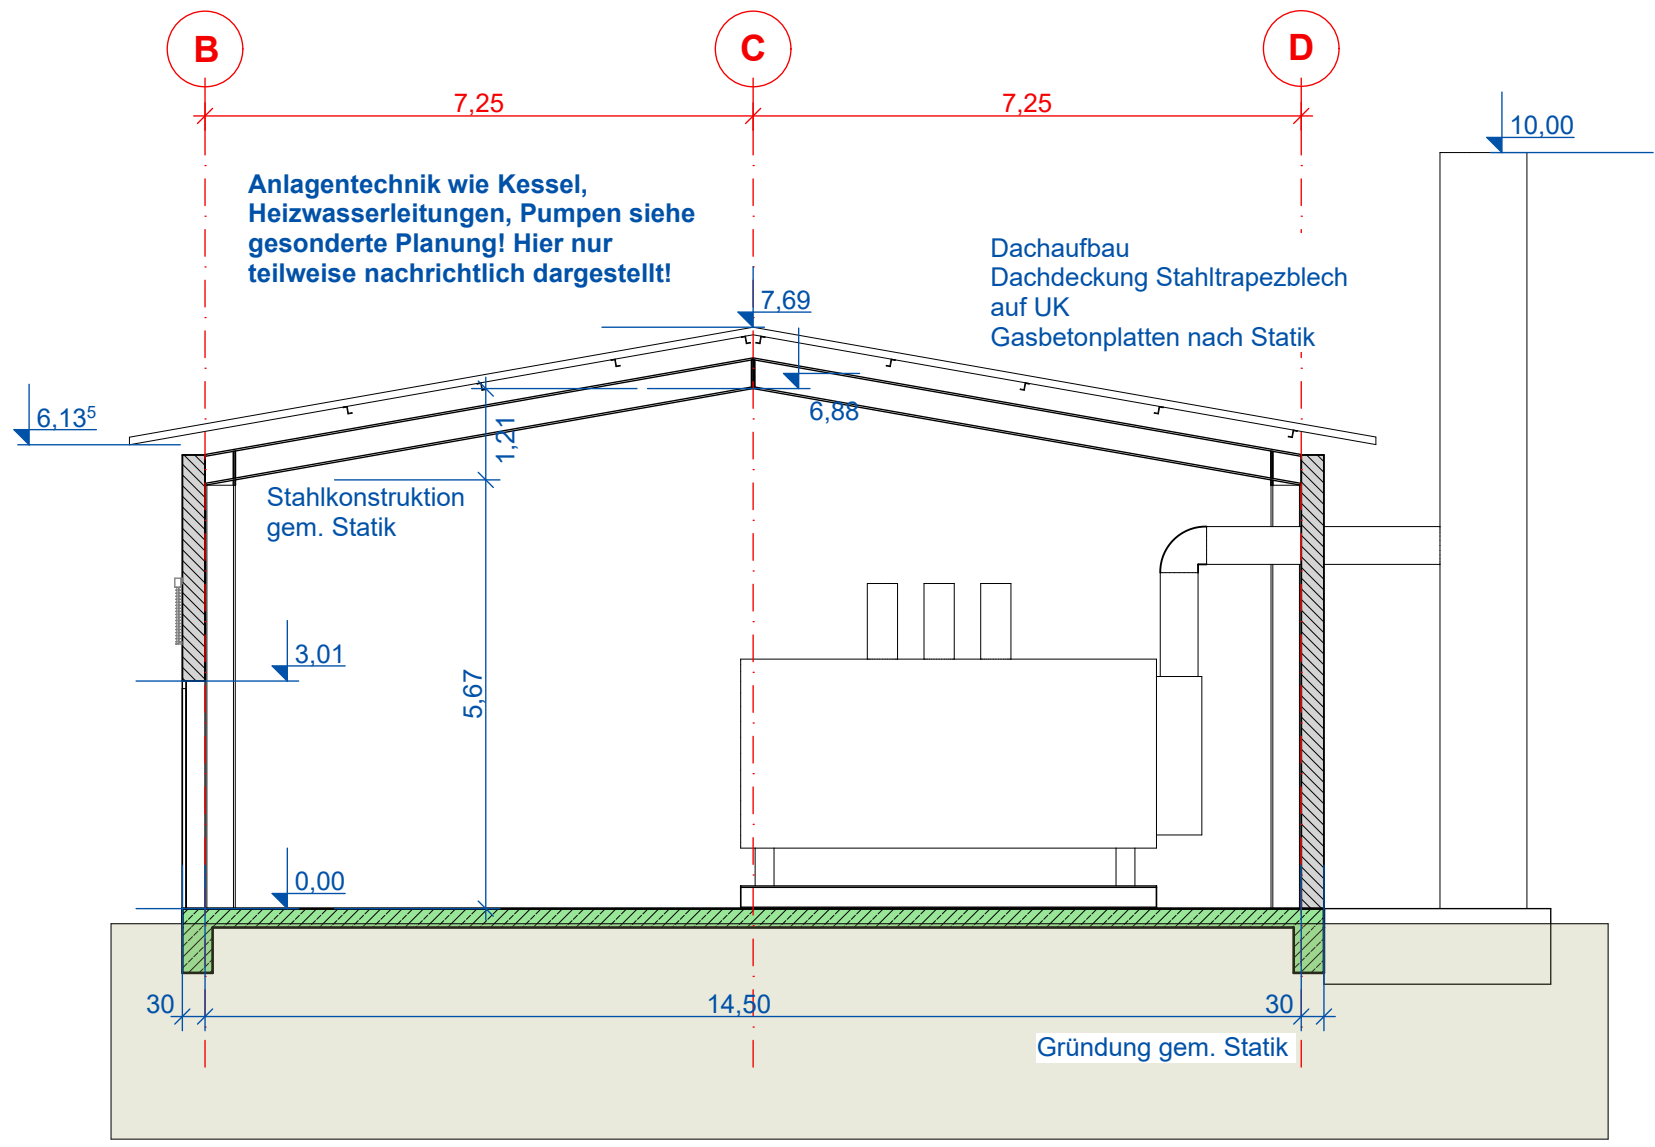
Schnitt 2 - 2

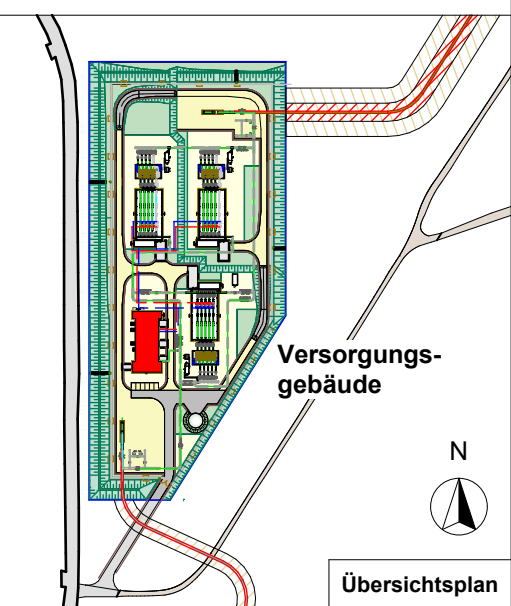

Brandschutzbestimmungen siehe Brandschutzkonzept



00	07.07.2017	Peters	Vaupel	Für Genehmigungsantrag
Rev.	Datum	Gez.	Gepr.	Änderung
Gesellschaft				
		GASCADE Gastransport GmbH Kölnische Straße 108-112 34119 Kassel		
Engineering				
		GASCADE Gastransport GmbH Anlagentechnik GNA Kölnische Straße 108-112 34119 Kassel Tel 0561 - 934 - 0		
Planersteller				
		GASCADE Gastransport GmbH Anlagentechnik GNA Kölnische Straße 108-112 34119 Kassel Tel 0561 - 934 - 0		
Lieferant				