




Ansicht Ost

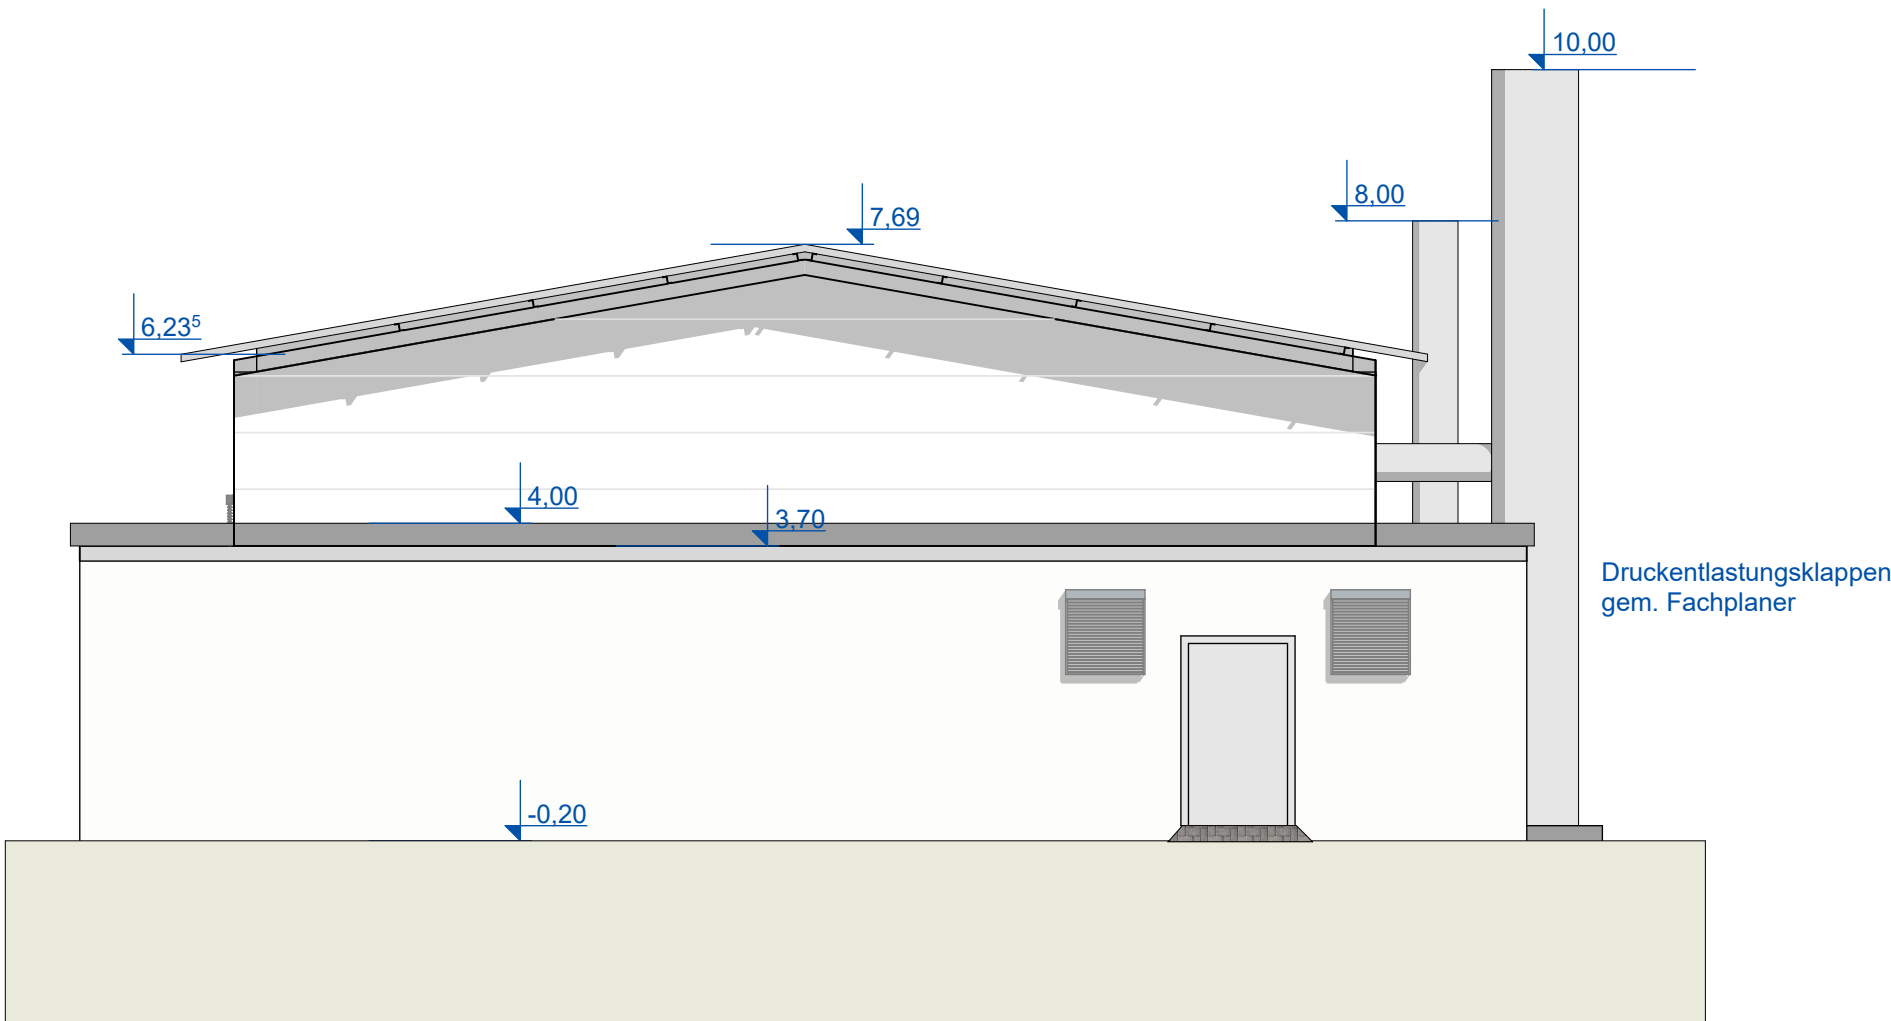

Ansicht Nord




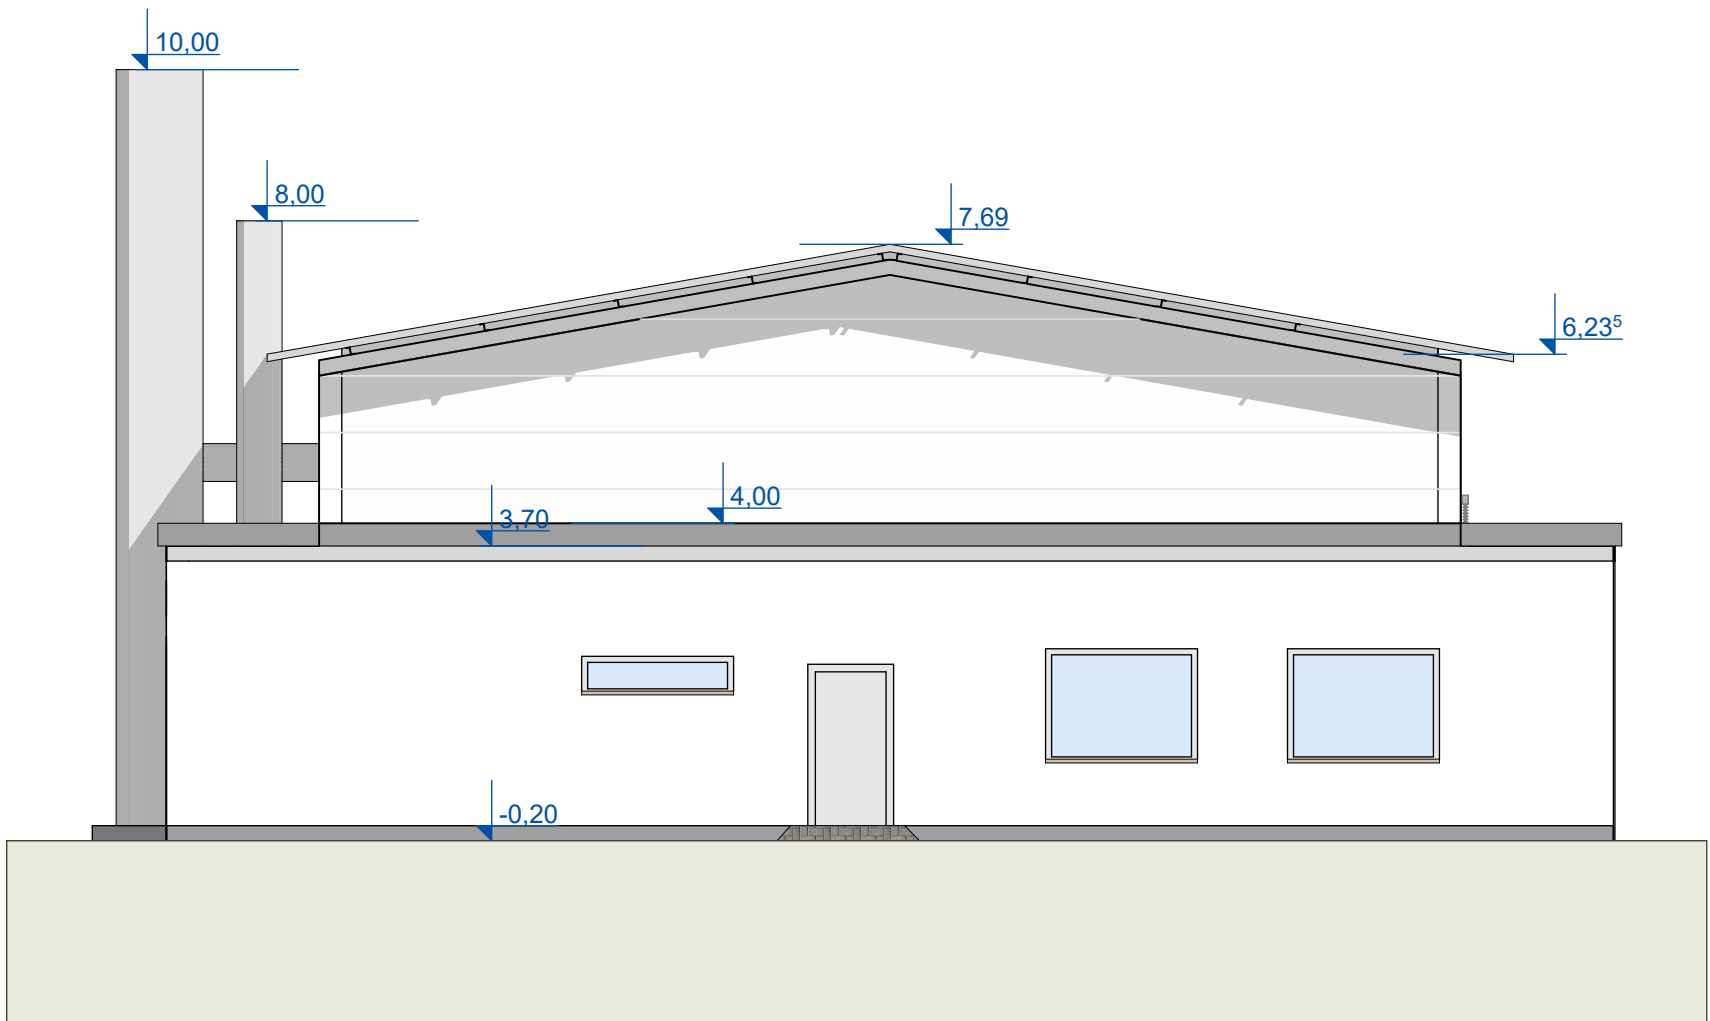

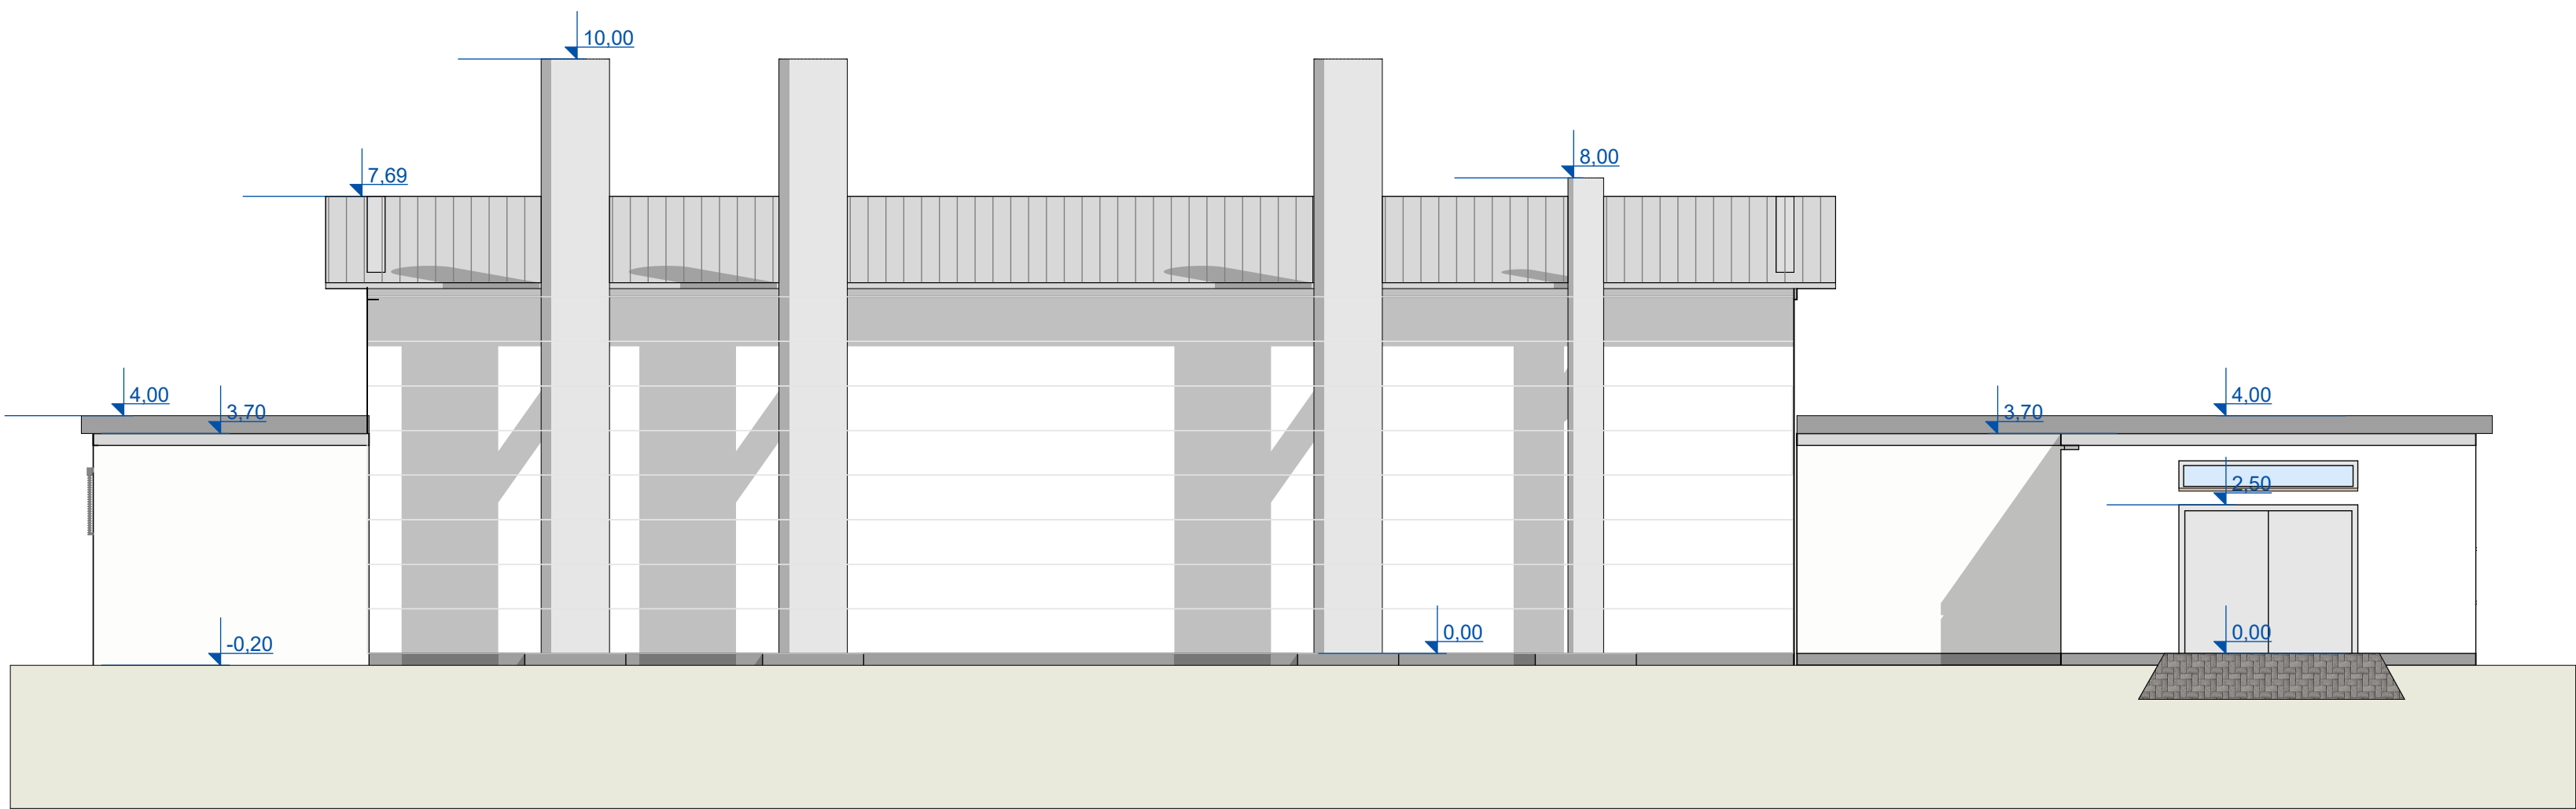Ansicht Süd



Ansicht West

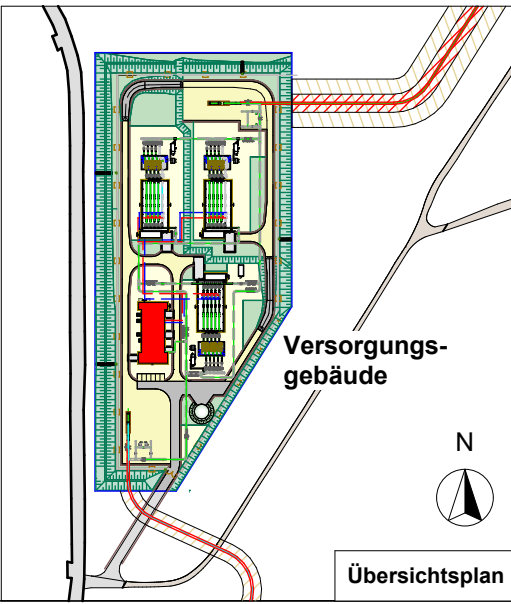Brandschutzbestimmungen siehe Brandschutzkonzept



00	07.07.2017	Peters	Vaupel	Für Genehmigungsantrag
Rev.	Datum	Gez.	Gepr.	Änderung
Gesellschaft				
		GASCADE Gastransport GmbH Kölnische Straße 108-112 34119 Kassel		
Engineering				
		GASCADE Gastransport GmbH Anlagentechnik GNA Kölnische Straße 108-112 34119 Kassel Tel 0561 - 934 - 0		
Planersteller				
		GASCADE Gastransport GmbH Anlagentechnik GNA Kölnische Straße 108-112 34119 Kassel Tel 0561 - 934 - 0		
Lieferant				
GDRM Deutschneudorf - EUGAL				
Gez.	Peters	Planinhalt: Genehmigungsplanung <b>Neubau Versorgungsgebäude</b> Ansichten		
Datum	07.07.2017			
Gepr.	Vaupel			
Datum	07.07.2017			
Maßstab	1 : 100	CAD Dateiname: GDRM DND Versorgungsgebäude.pln		
Plan Nr.				
95HZA GASC / WHA 0041.01-2.00				