




## GDRM Deutschneudorf - EUGAL 2 und 3

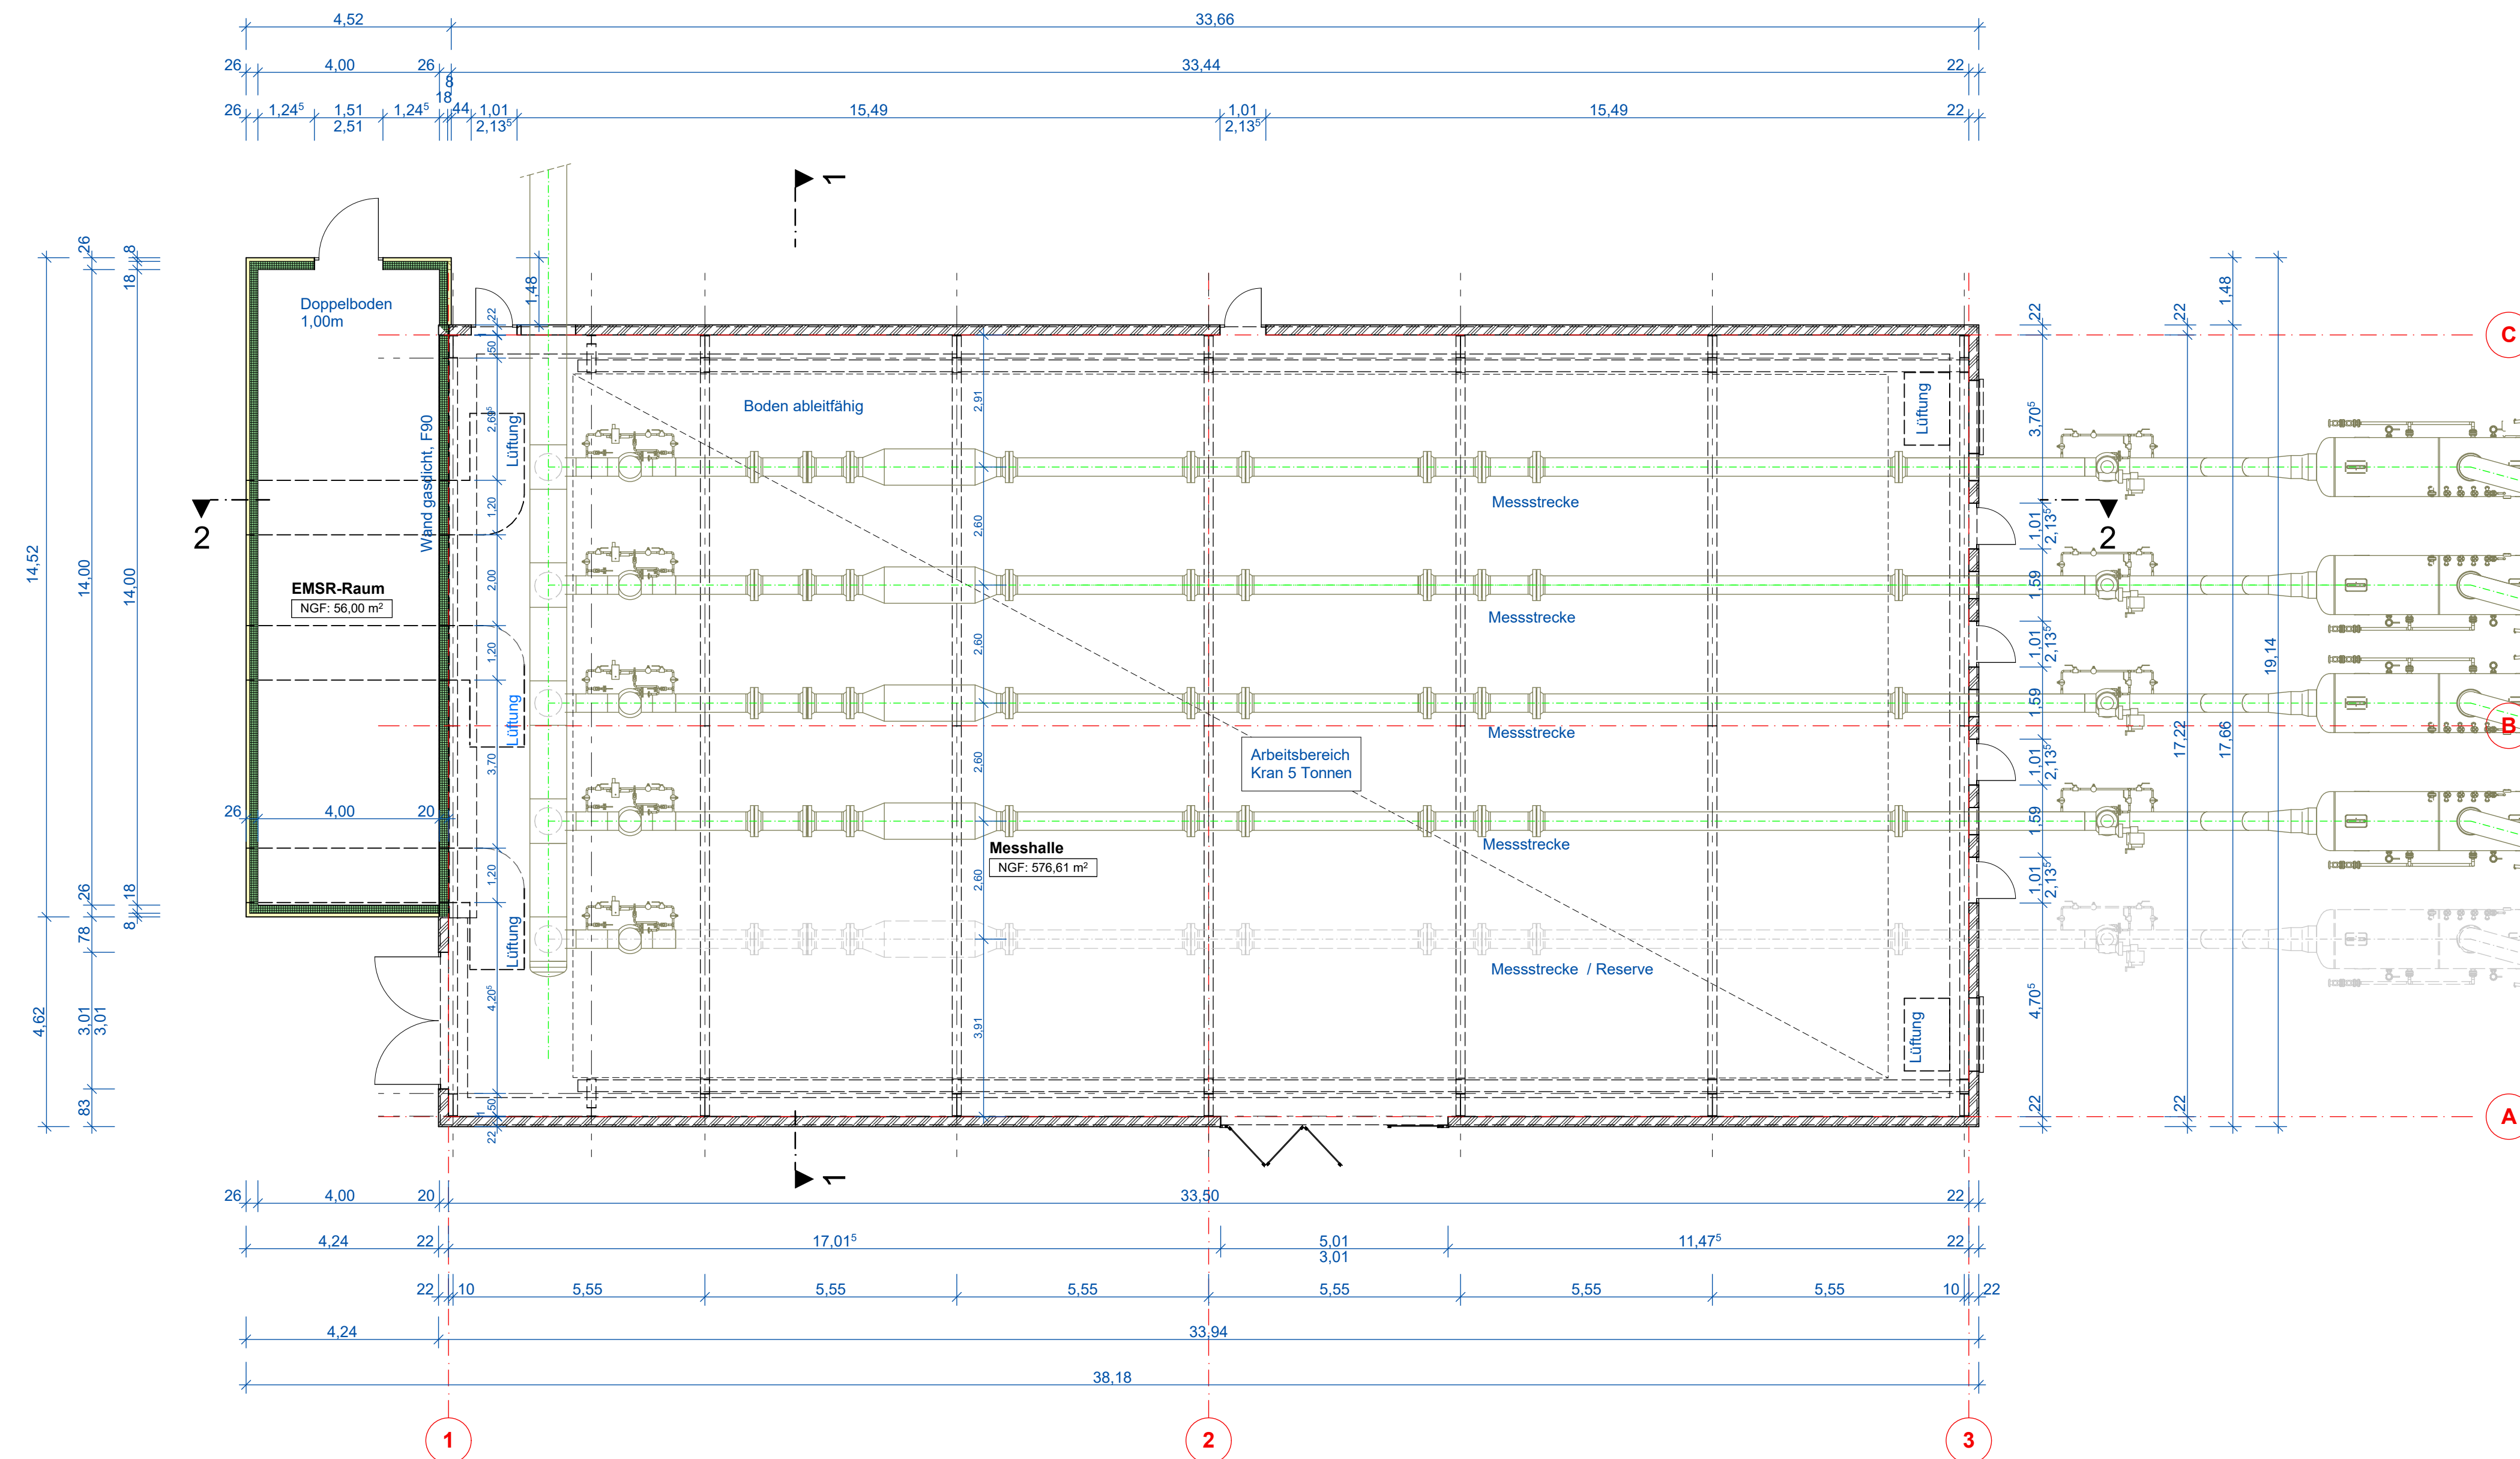


## Schnitt 2-2



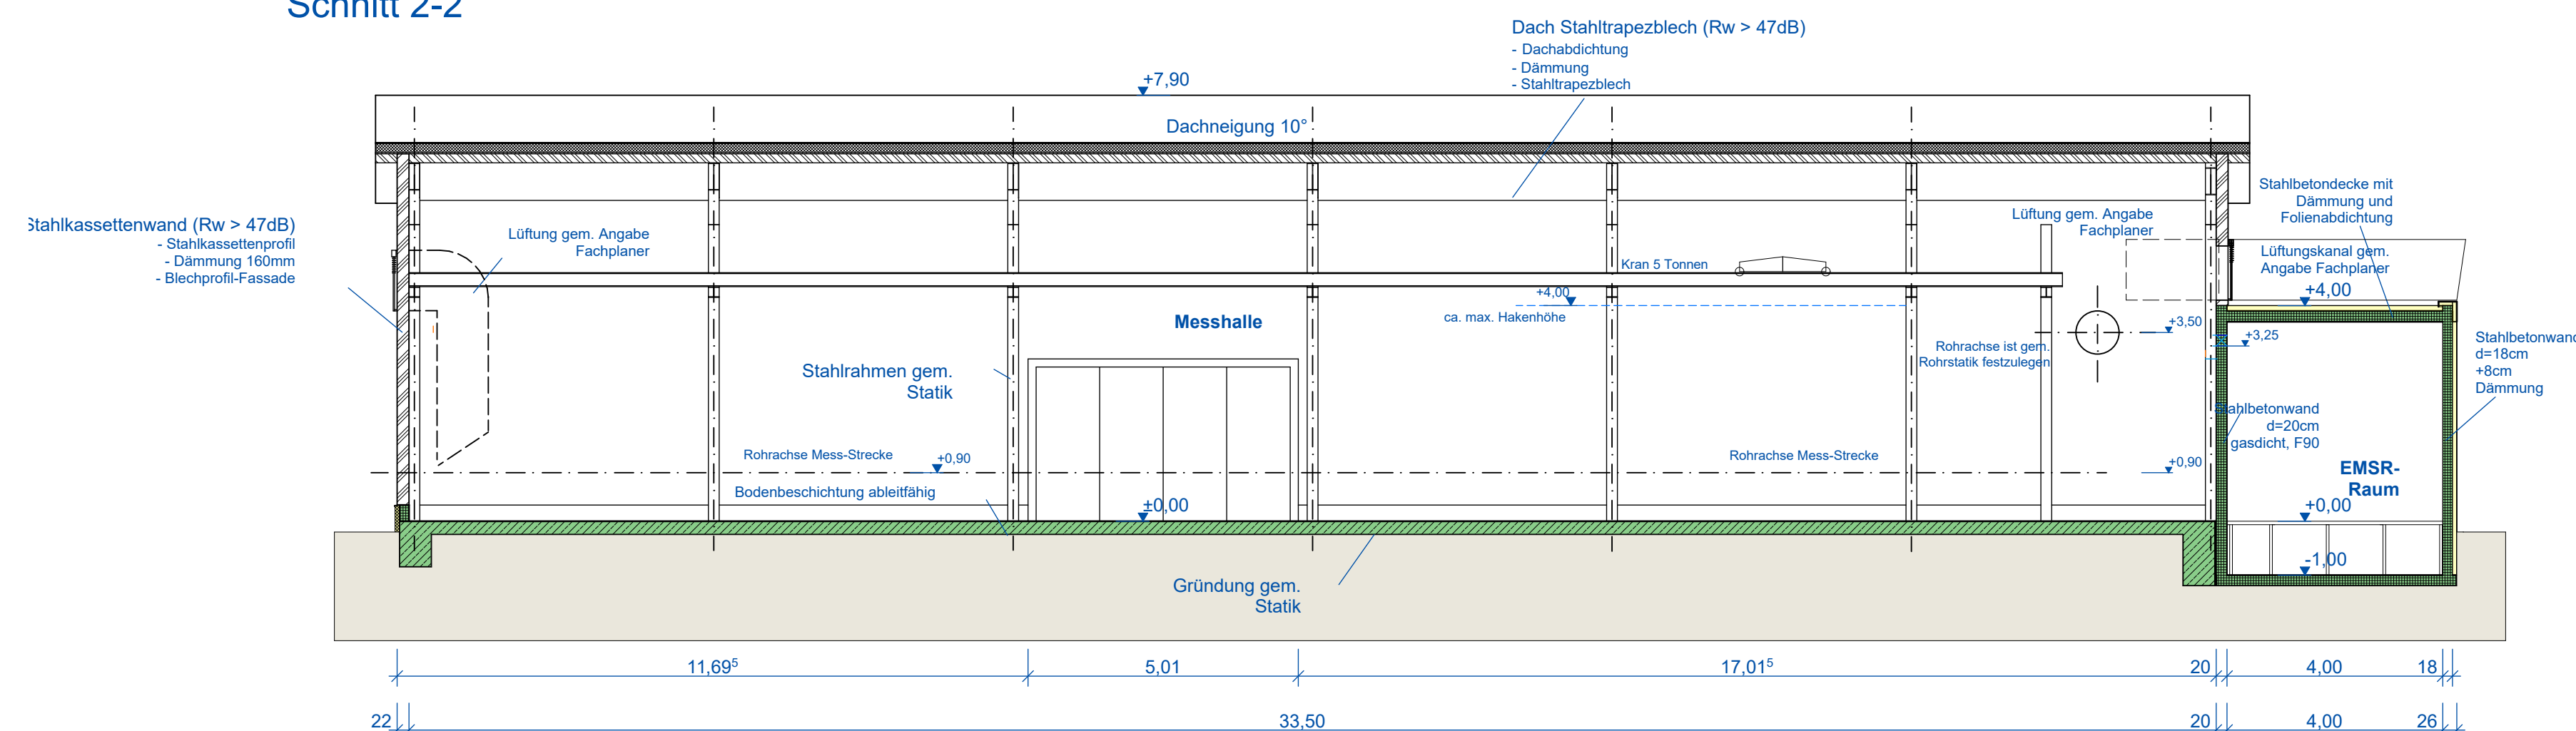
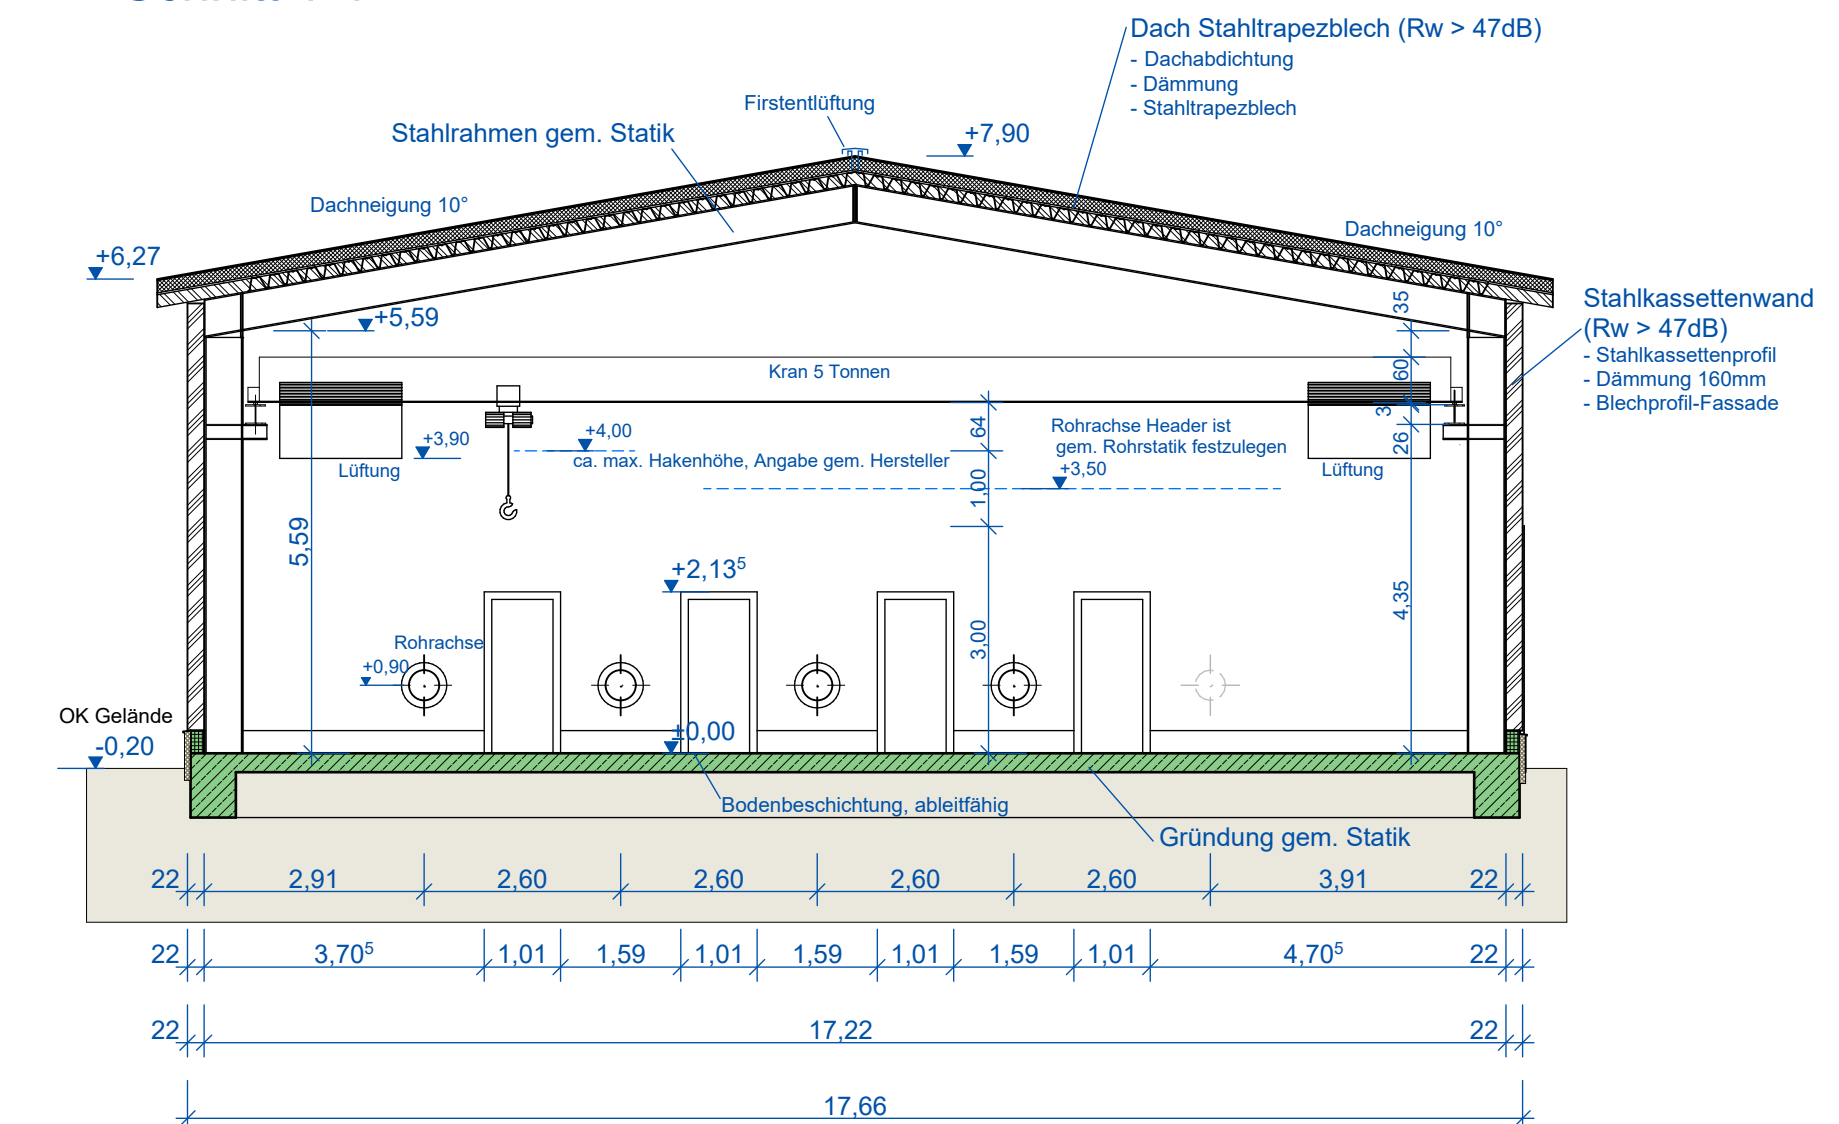
## Schnitt 1-1

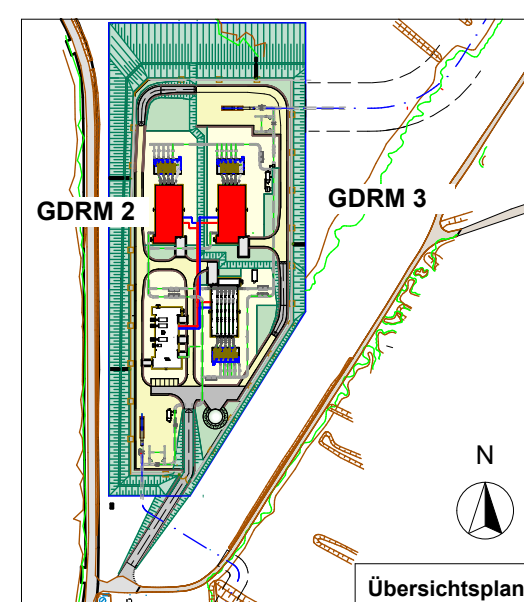

Brandschutzbestimmungen siehe Brandschutzkonzept



|      |            |        |        |   |
|------|------------|--------|--------|---|
| 01   | 29.08.2017 | Peters | Vaupel | Für Genehmigungsantrag, Anlagenplanung aktualisiert |
| 00   | 07.07.2017 | Peters | Vaupel | Für Genehmigungsantrag                              |
| Rev. | Datum      | Gez.   | Gepr.  | Änderung  |

|               |  |
|---------------|--|
| Gesellschaft  |  <p>GASCADE Gastransport GmbH<br/>Kölnische Straße 108-112<br/>34119 Kassel</p>   |
| Engineering   |  <p>GASCADE Gastransport GmbH<br/>Ingenieurtechnik GNA<br/>Kölnische Straße 108-112<br/>34119 Kassel<br/>Tel 0561 - 934 - 0</p> |
| Planersteller |  <p>GASCADE Gastransport GmbH<br/>Ingenieurtechnik GNA<br/>Kölnische Straße 108-112<br/>34119 Kassel<br/>Tel 0561 - 934 - 0</p> |
| Lieferant     |  |

**GDRM Deutschneudorf - EUGAL**

|   |            |  |
|---|------------|--|
| Gez.                                    | Peters     | Planinhalt: Vorplanung<br><b>Neubau GDRM Deutschneudorf - EUGAL 2 und 3</b><br><b>Grundriss</b><br><b>Schnitte</b> |
| Datum                                   | 07.07.2017 |  |
| Gepr.                                   | Peters     |  |
| Datum                                   | 07.07.2017 |  |
| Maßstab                                 | 1 : 100    | Zeichnungsname: GDRM Messgebäude 2+3.pln<br>Ersatz für / ersetzt durch: -  |
| Plan Nr. 95HZHA GASC / WHA 0020.01-2.01 |            |  |