





14.5.5.12 Details Zaunanlage

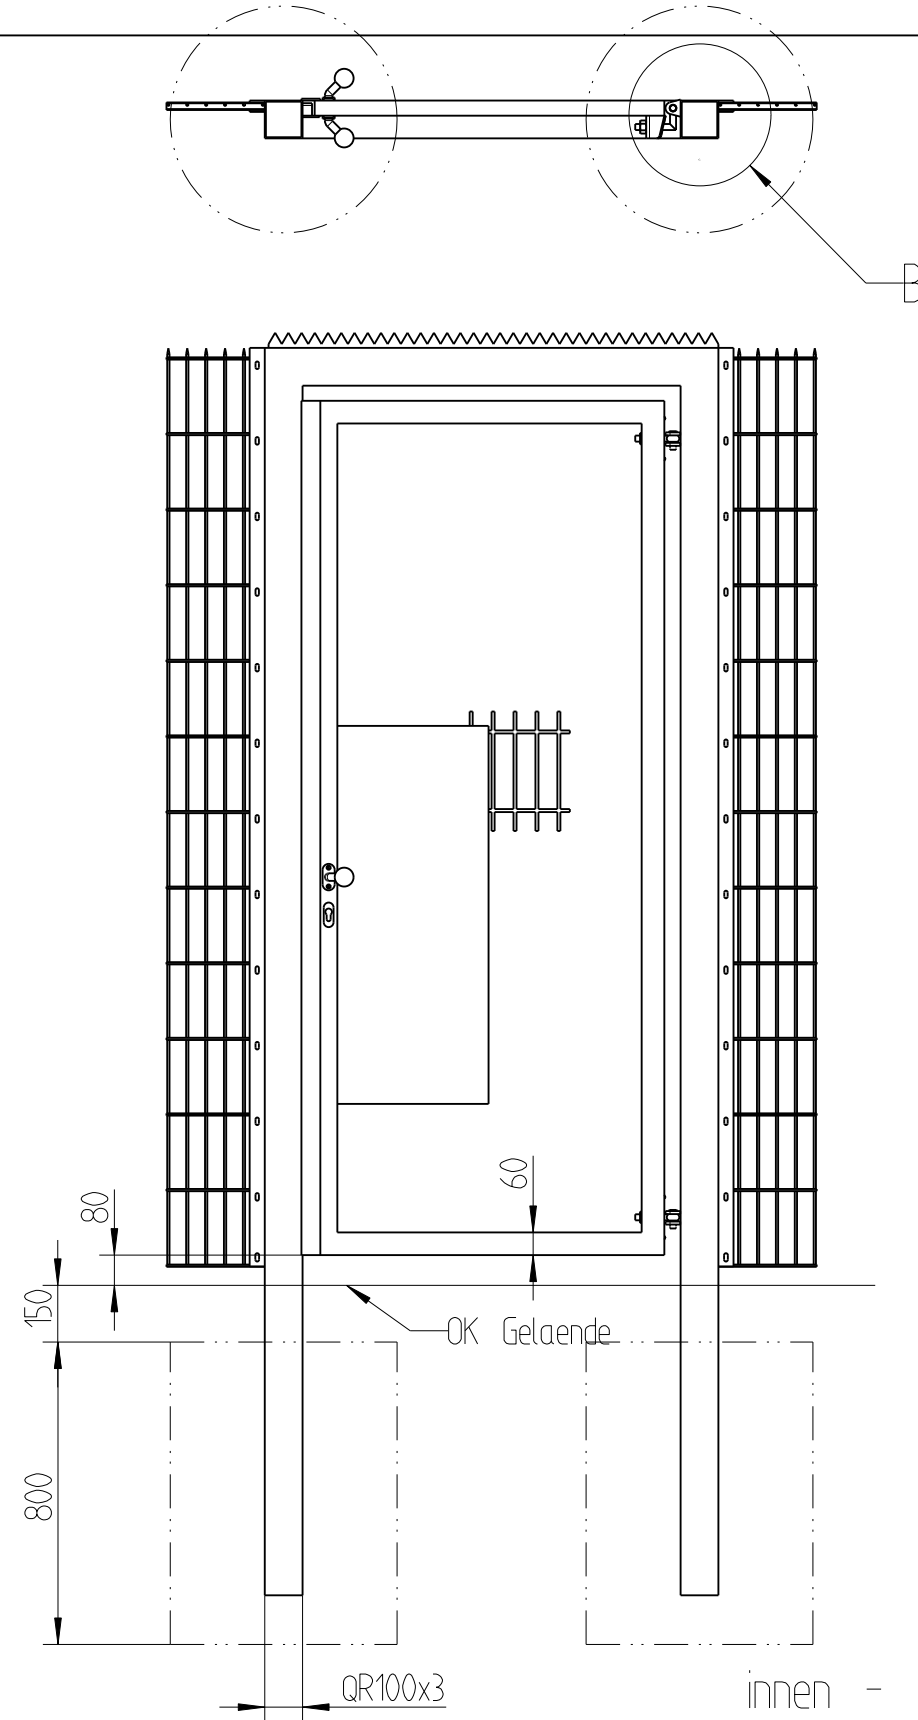

innen - drehbarer, gekröpfter Knauf
 aussen - fester, gekröpfter Knauf

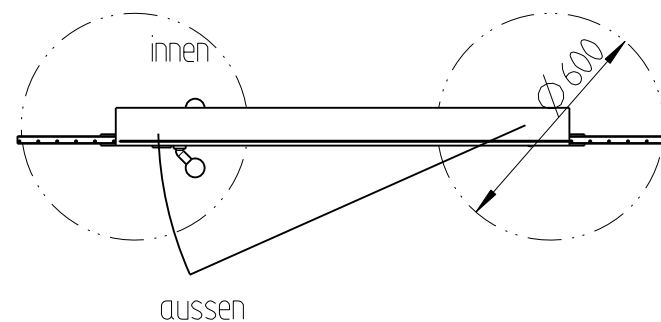

3 Stück
 Ausführung:
 feuerverzinkt und
 pulverbeschichtet
 RAL 6005 moosgrün

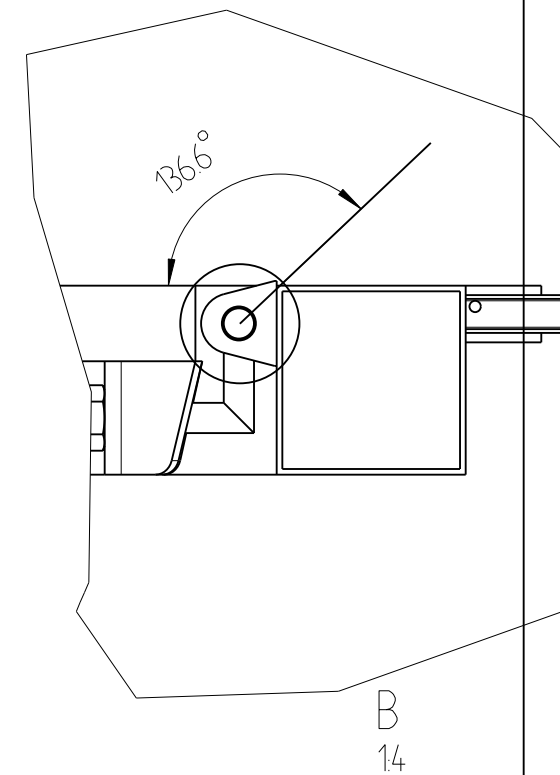
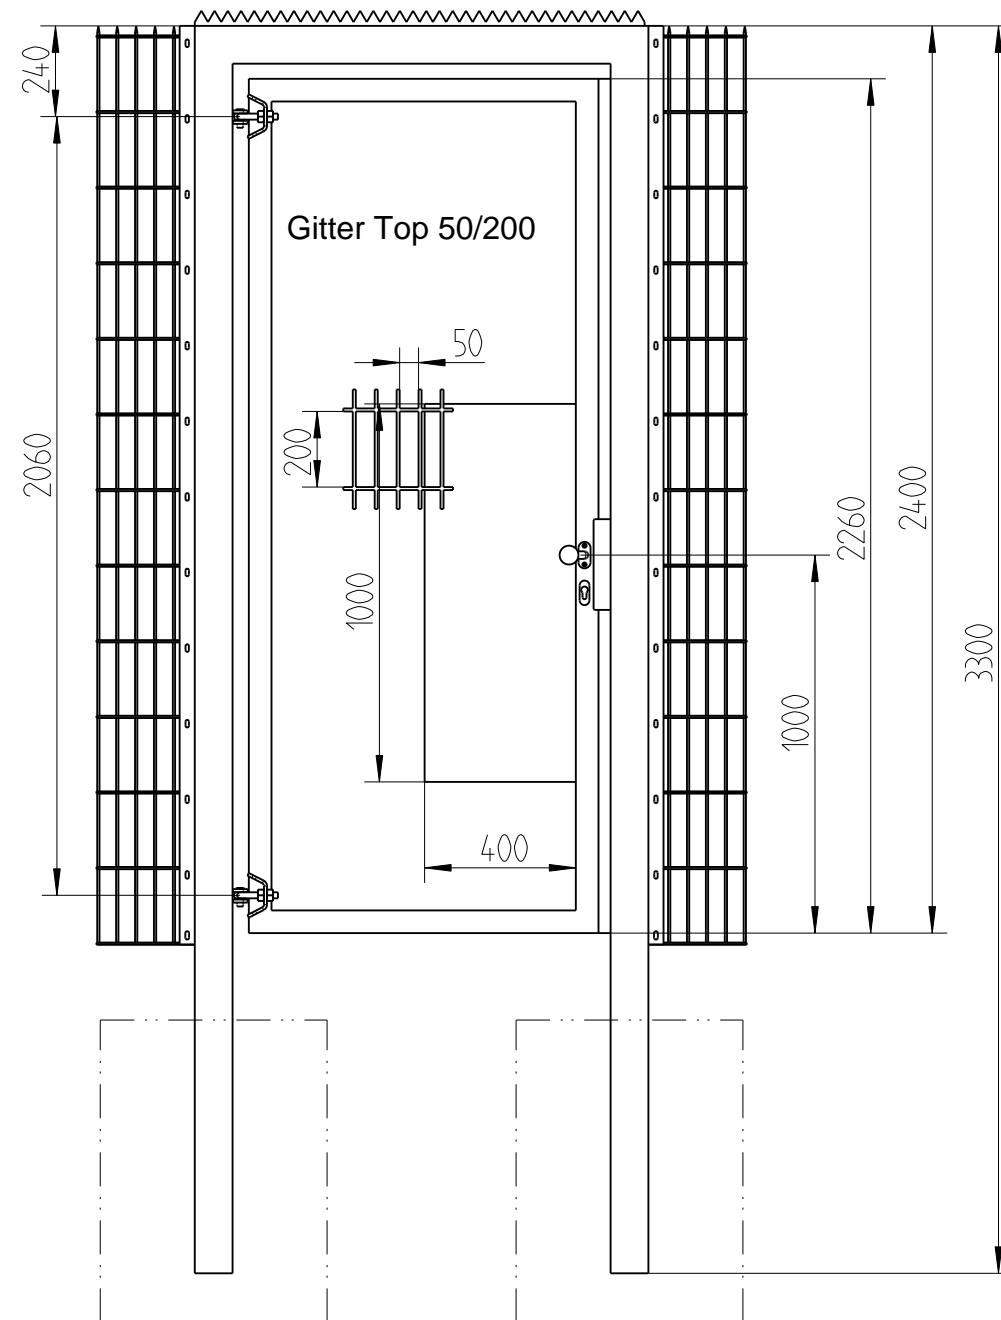


Verwendungsbereich GASCADE Kassel				Allgemeintoleranz ISO 2768-m		Werkstück- kanten DIN 6784	Maßstab: 1:20	(Gewicht)
				Datum		Name	Werkstoff, Halbzeug Rohteil-Nr.: Modell- oder Gesenk-Nr.	
				Bearb. 29.08.12		Schroeder	Benennung	
				Gepr.			Tor 1fl lw1000x2260 Dln re re aus	
				Norm				
							Zeichnungsnummern:	
							Blatt 1 2 Bl.	
							Ers. für:	
							Ersatz d.	
Zust.	Aenderung	Datum	Name	Urspr.				



Thomas GmbH
 Industriestr. 50
 52525 Hensberg
 Tel.: 02452/909105
 Fax: 02452/3006

Ansicht von innen

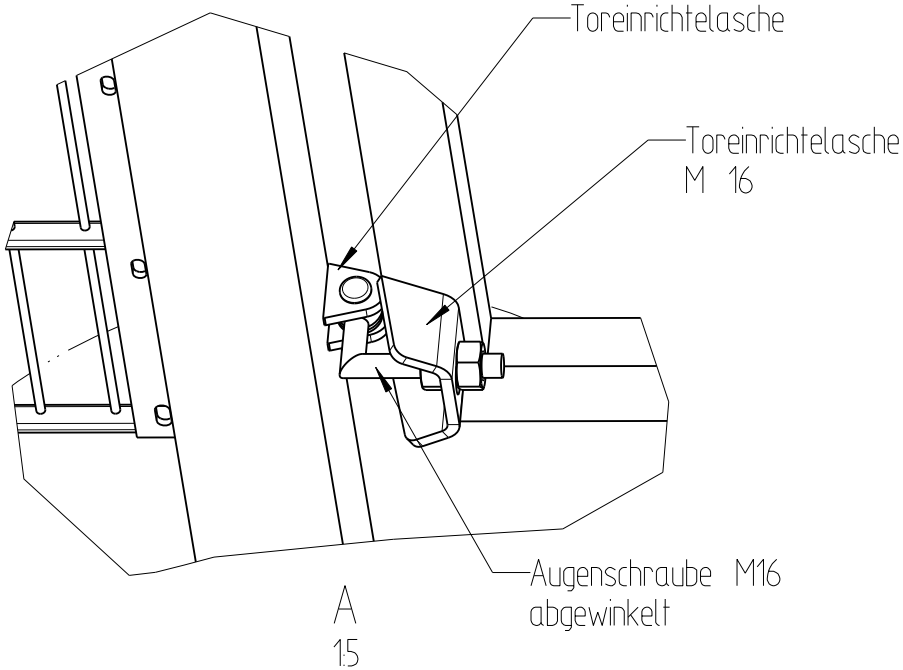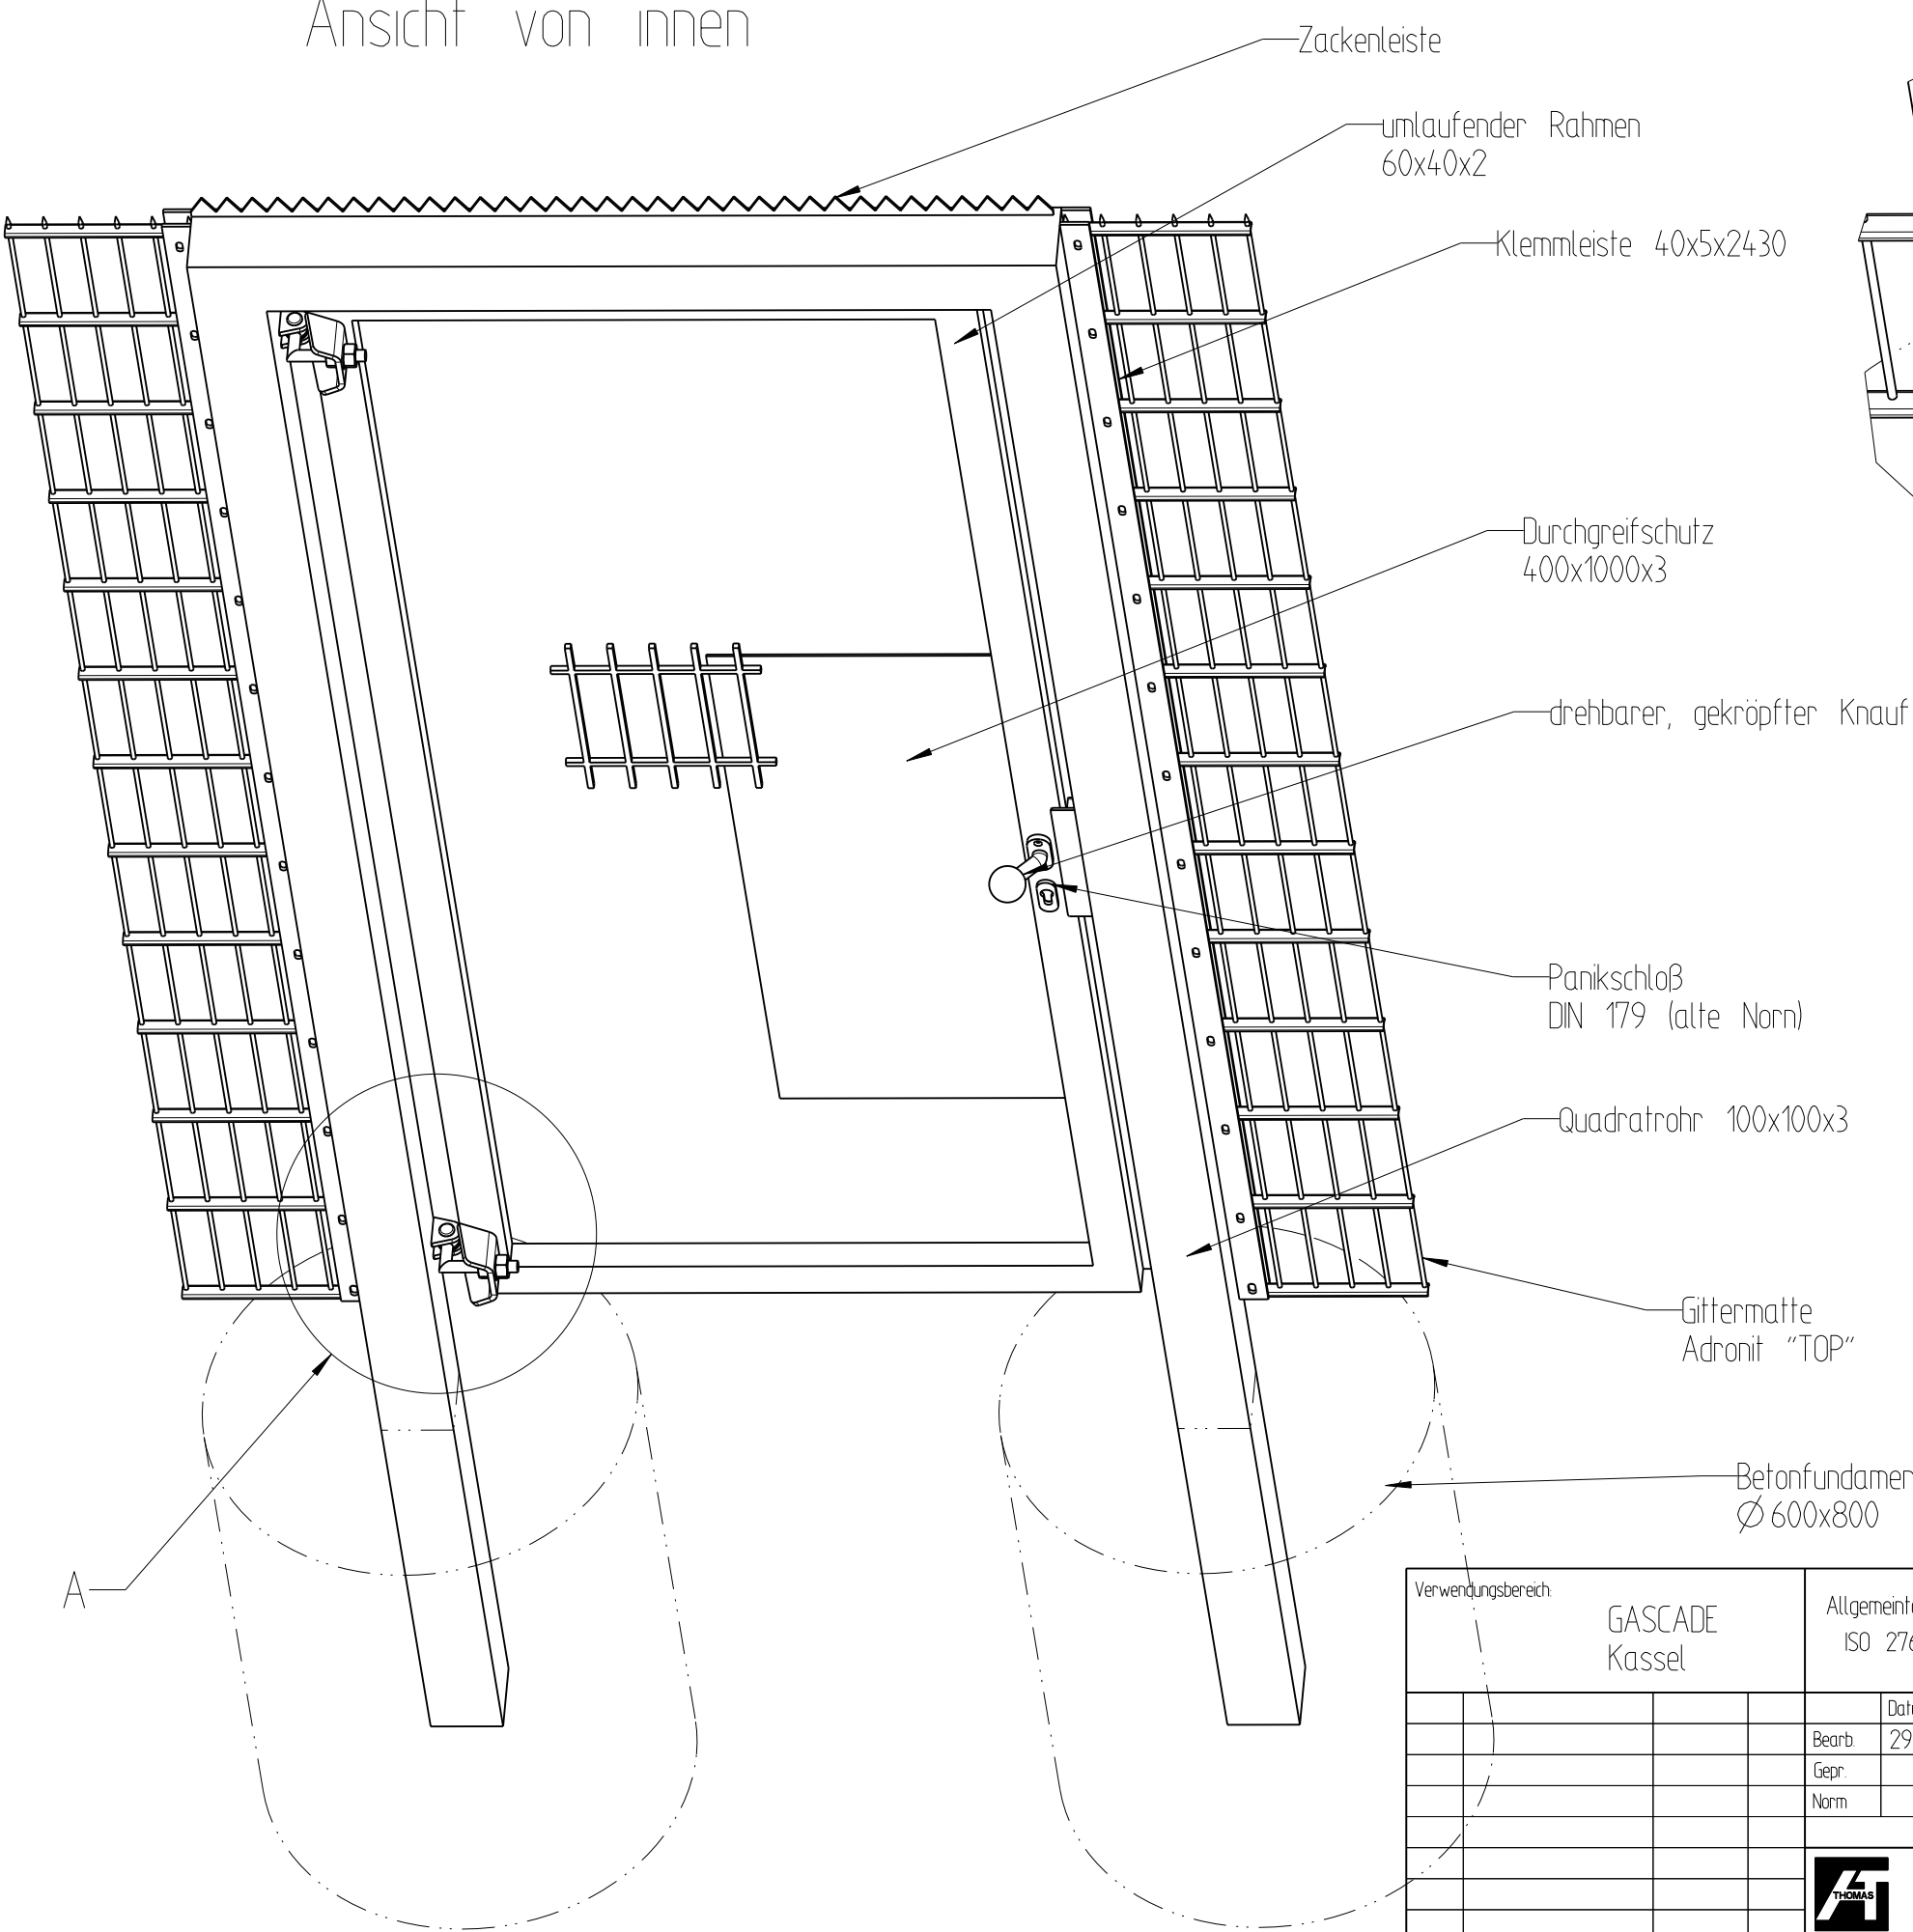

Verwendungsbereich				Allgemeintoleranz ISO 2768-m		Werkstück- kanten DIN 6784		Maßstab: 1:10		(Gewicht)	
GASCADE Kassel								Werkstoff, Halbzeug Rohteil-Nr.: Modell- oder Gesenk-Nr.:			
					Datum	Name		Benennung:			
				Bearb.	29.08.12	Schroeder		Tor 1fl lw1000x2260 Din re re aus			
				Gepr.							
				Norm							
								Zeichnungsnummer:			
								Thomas GmbH Industriestr. 50 52525 Heinsberg Tel.: 02452/909105 Fax.: 02452/3006		Blatt	
										2	
										2 Bl.	
Zust.	Aenderung	Datum	Name	Urspr.	Ers. für:			Ersatz d.			



Thomas GmbH
Industriestr. 50
52525 Hensberg
Tel.: 02452/909105
Fax: 02452/3006



Alle auftragsspezifischen Angaben zu den gewünschten Anbauteilen entnehmen Sie bitte der beiliegenden Auftragsbestätigung.

Bemerkungen:
Das Fundament ist planeben und höhengleich herzustellen.
Falls gefordert, ist eine Erdung bauseits vorzusehen.
Alle Rohre und Kabel sind bauseits zu liefern und zu verlegen.

Hinweise zur Gründung:
Die dargestellten Fundamente sind nur für normale Bodenverhältnisse bemessen.
Bei nicht normalen Baugrund (z.B. Anschüttungen, Fließ oder Schluff)
sind die Fundamente nach Bodengutachten evtl. neu zu bemessen.

C (1:7.5)

Zaunbefestigung

bei der 2. flg. Anlage nach INNEN öffnend
ist es nicht möglich das Gehänge von den
einfülgigen Toren zu nehmen!

Farbe: **moosgrün**
RAL: **6005**



Baumaßnahmen einverstanden

Datum _____ Stempel _____ Unterschrift _____


Drehflügeltor SWING
2 flg. 5000 x 2430

Schutzvermerk - DIN 34		Allgemein- toleranzen DIN 7168-m		Oberfläche		Maßstab 1:30		Position -		Menge -	
Weitergabe sowie Vervielfältigung dieses Dokuments, Verwertung und Mitteilung seines Inhalts sind verboten, soweit nicht ausdrücklich gestattet. Zuwiderhandlungen verpflichten zu Schadenersatz. Alle Rechte für den Fall der Patent-, Gebrauchsmuster- oder Geschmacksmustereintragung vorbehalten.						Datum		Name		Drehflügeltor SWING 2 flü. 5000 x 2430	
						Bearb. 19.07.2011		D.Adam			
						Gepr.					
						Norm					
Zeichnungs-Nummer:											
A202413F3_3											
ÄNDERUNGEN NUR ÜBER CAD											
Zust. Änderungen						Datum					
Name						Blatt					
						-					
						Bl					

HERAS ADRONIT GmbH Fon: +49 3871 244140 Fax: +49 3871 244140 info@heras-adronit.de info@heras-adronit.de www.heras-adronit.de		Folien Drehflügel Dreh	
--	--	--	--

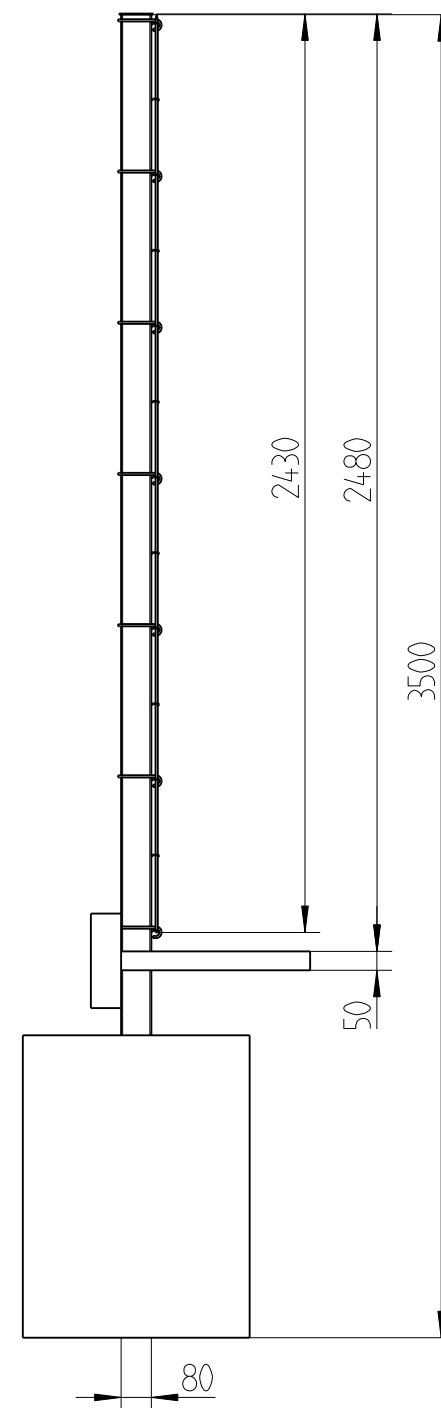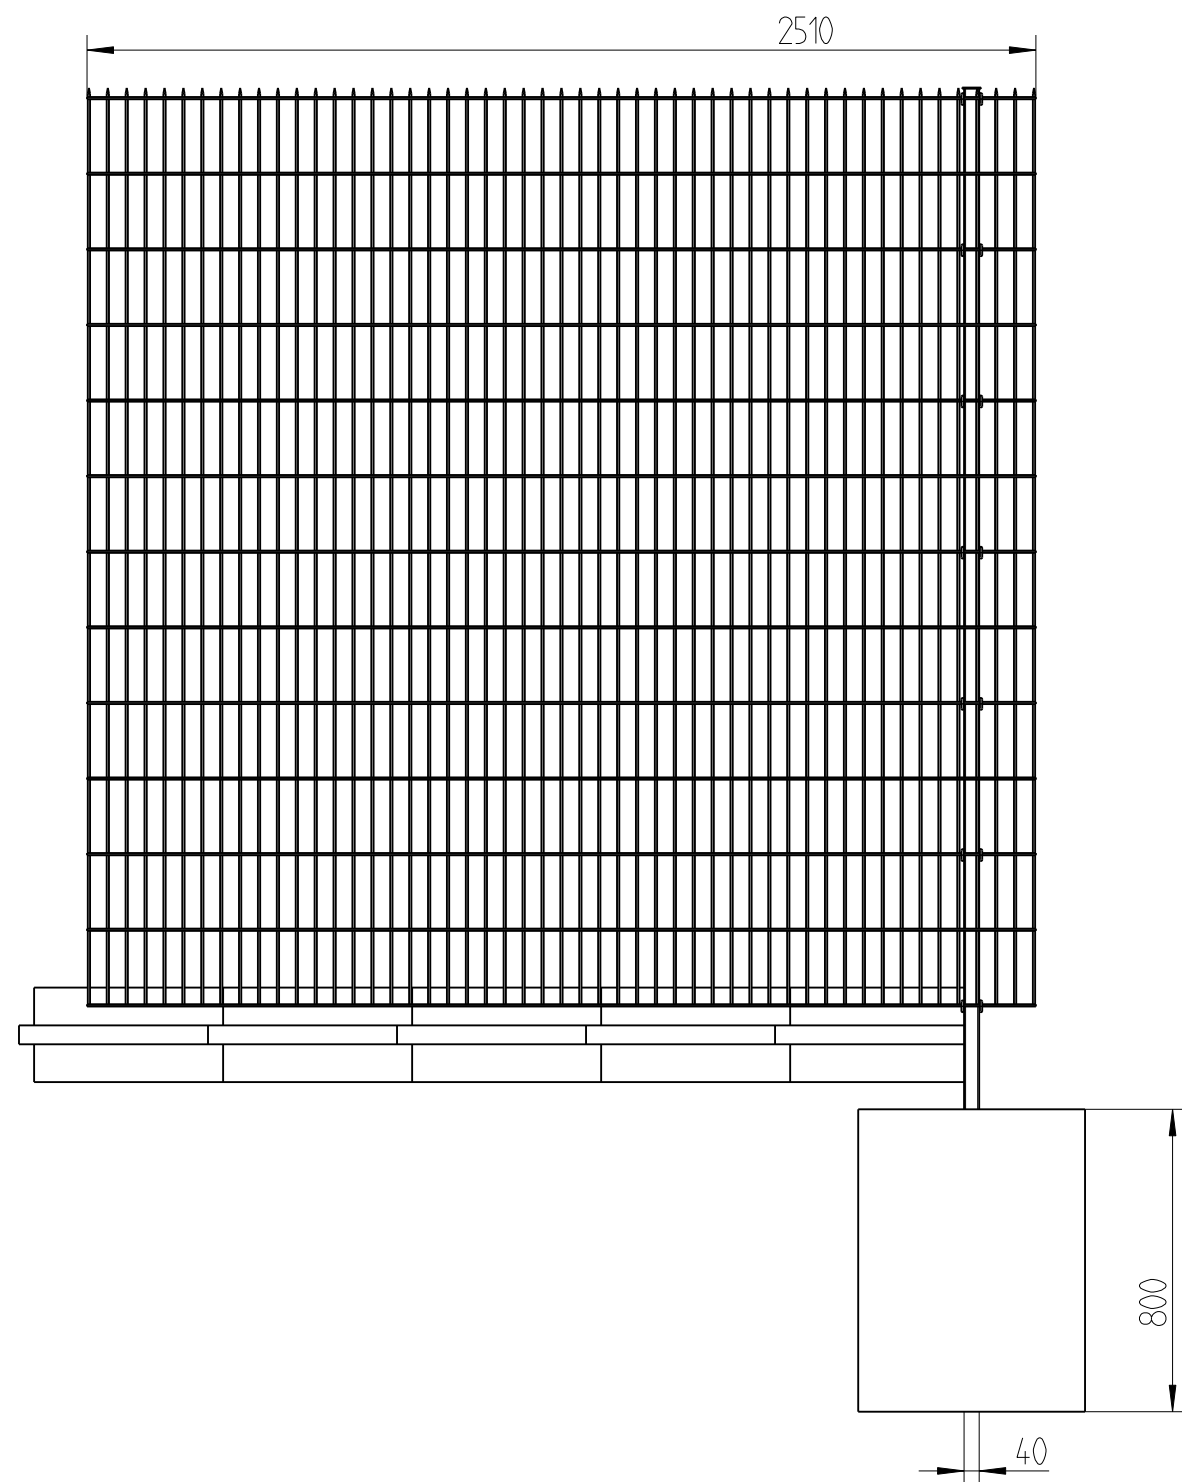

Ausführung:
feuerverzinkt und
pulverbeschichtet
RAL 6005 moosgrün

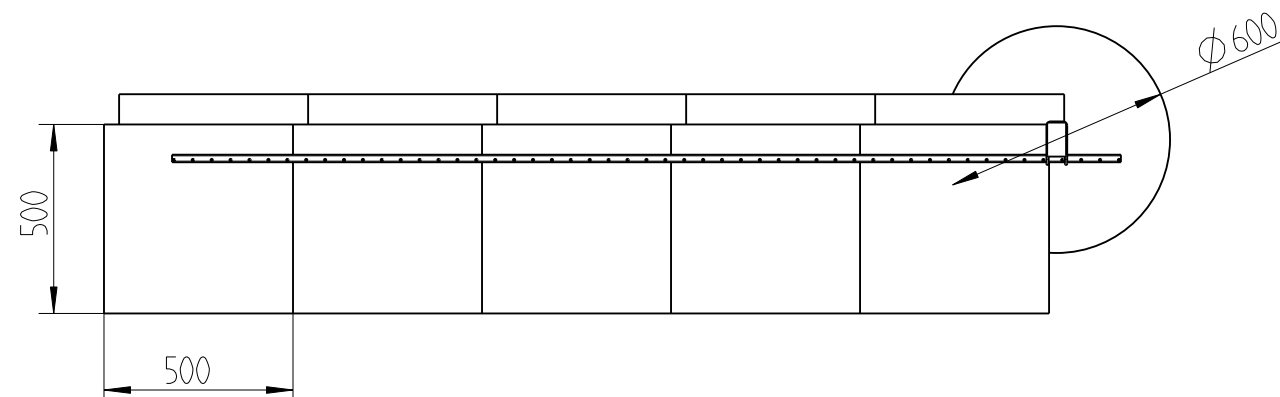


Verwendungsbereich GASCADE Kassel				Allgemeintoleranz ISO 2768-m		Werkstück- kanten DIN 6784	Maßstab: 1:20	(Gewicht)
				Datum		Name	Benennung Zaunpfosten komplett	
				Bearb.		Schroeder		
				Gepr.				
				Norm				
							Zeichnungsnummern:	
							Ers. für:	
Zust.	Änderung	Datum	Name	Urspr.			Ersatz d.	



Thomas GmbH
Industriestr. 50
52525 Hensberg
Tel.: 02452/909105
Fax: 02452/3006

Blatt
1
2 Bl.

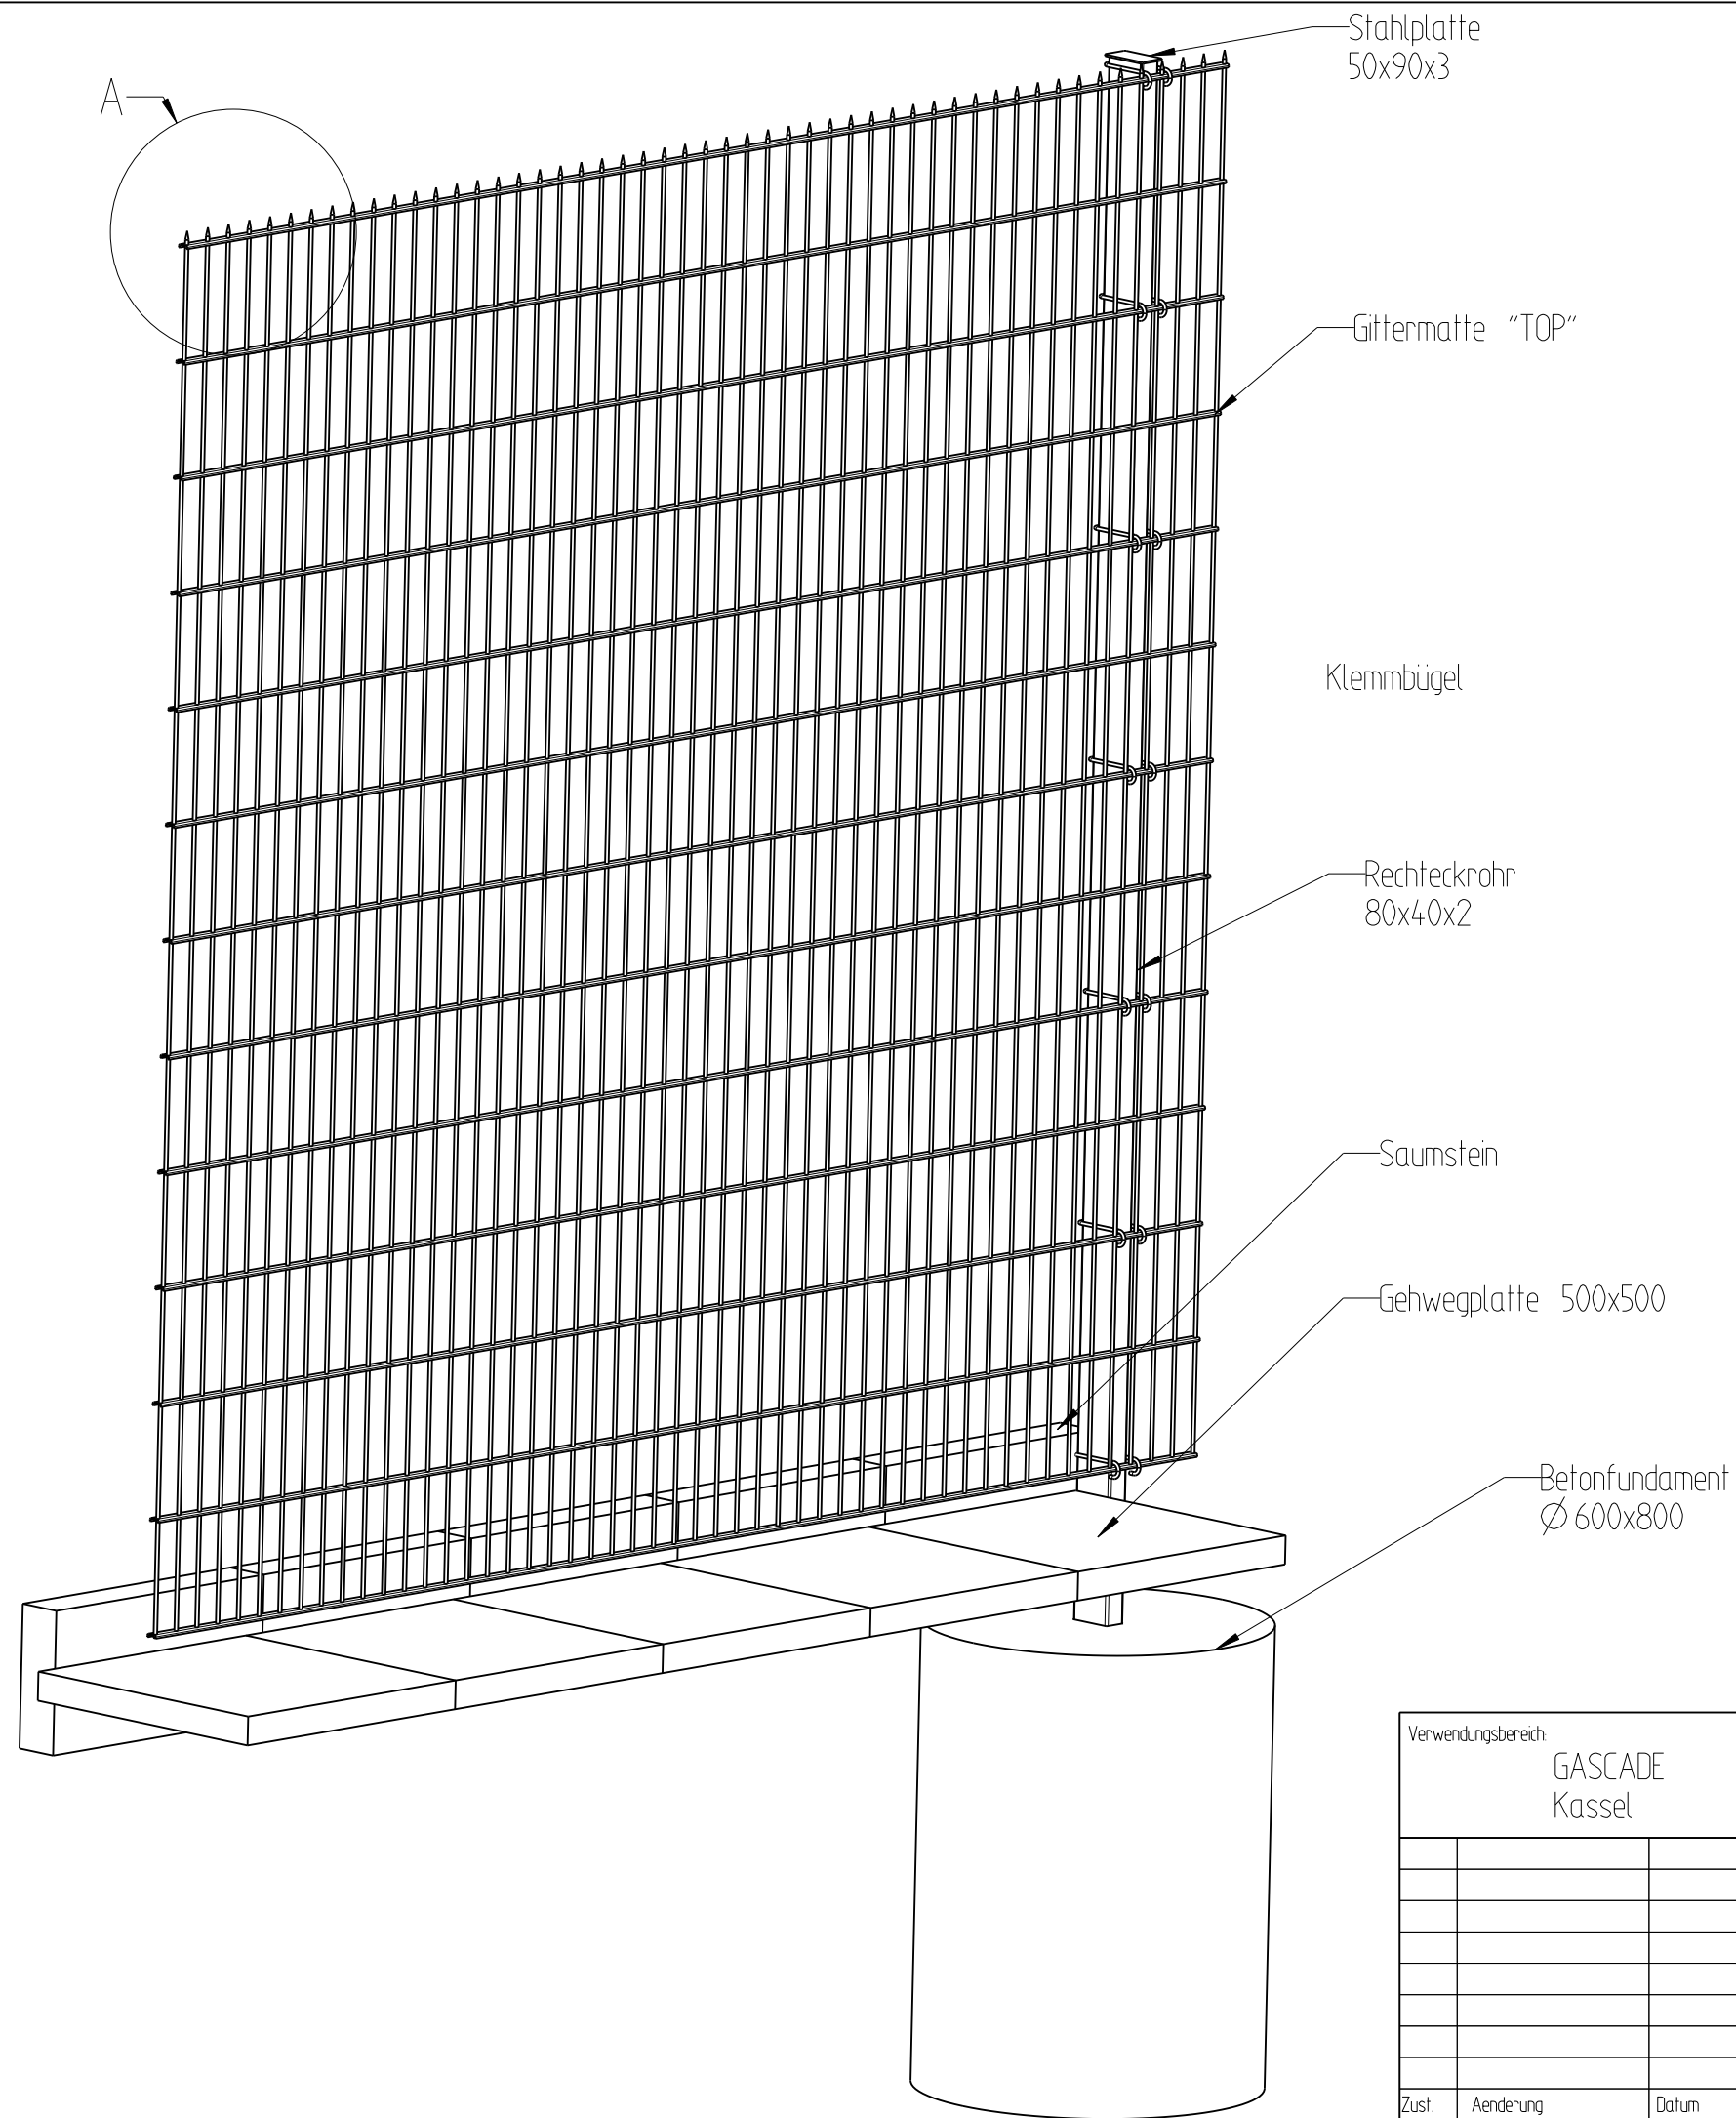

Verwendungsbereich GASCADE Kassel				Allgemeintoleranz ISO 2768-m		Werkstück- kanten DIN 6784	Maßstab: 2:25	(Gewicht)
				Datum		Name	Benennung Zaunpfosten komplett	
				Bearb.		Schroeder		
				Gepr.				
				Norm				
							Zeichnungsnummern:	
							Blatt 2 2 Bl.	
Zust.	Änderung	Datum	Name	Urspr.	Ers. für:			Ersatz d.



Thomas GmbH
Industriestr. 50
52525 Hensberg
Tel.: 02452/909105
Fax: 02452/3006