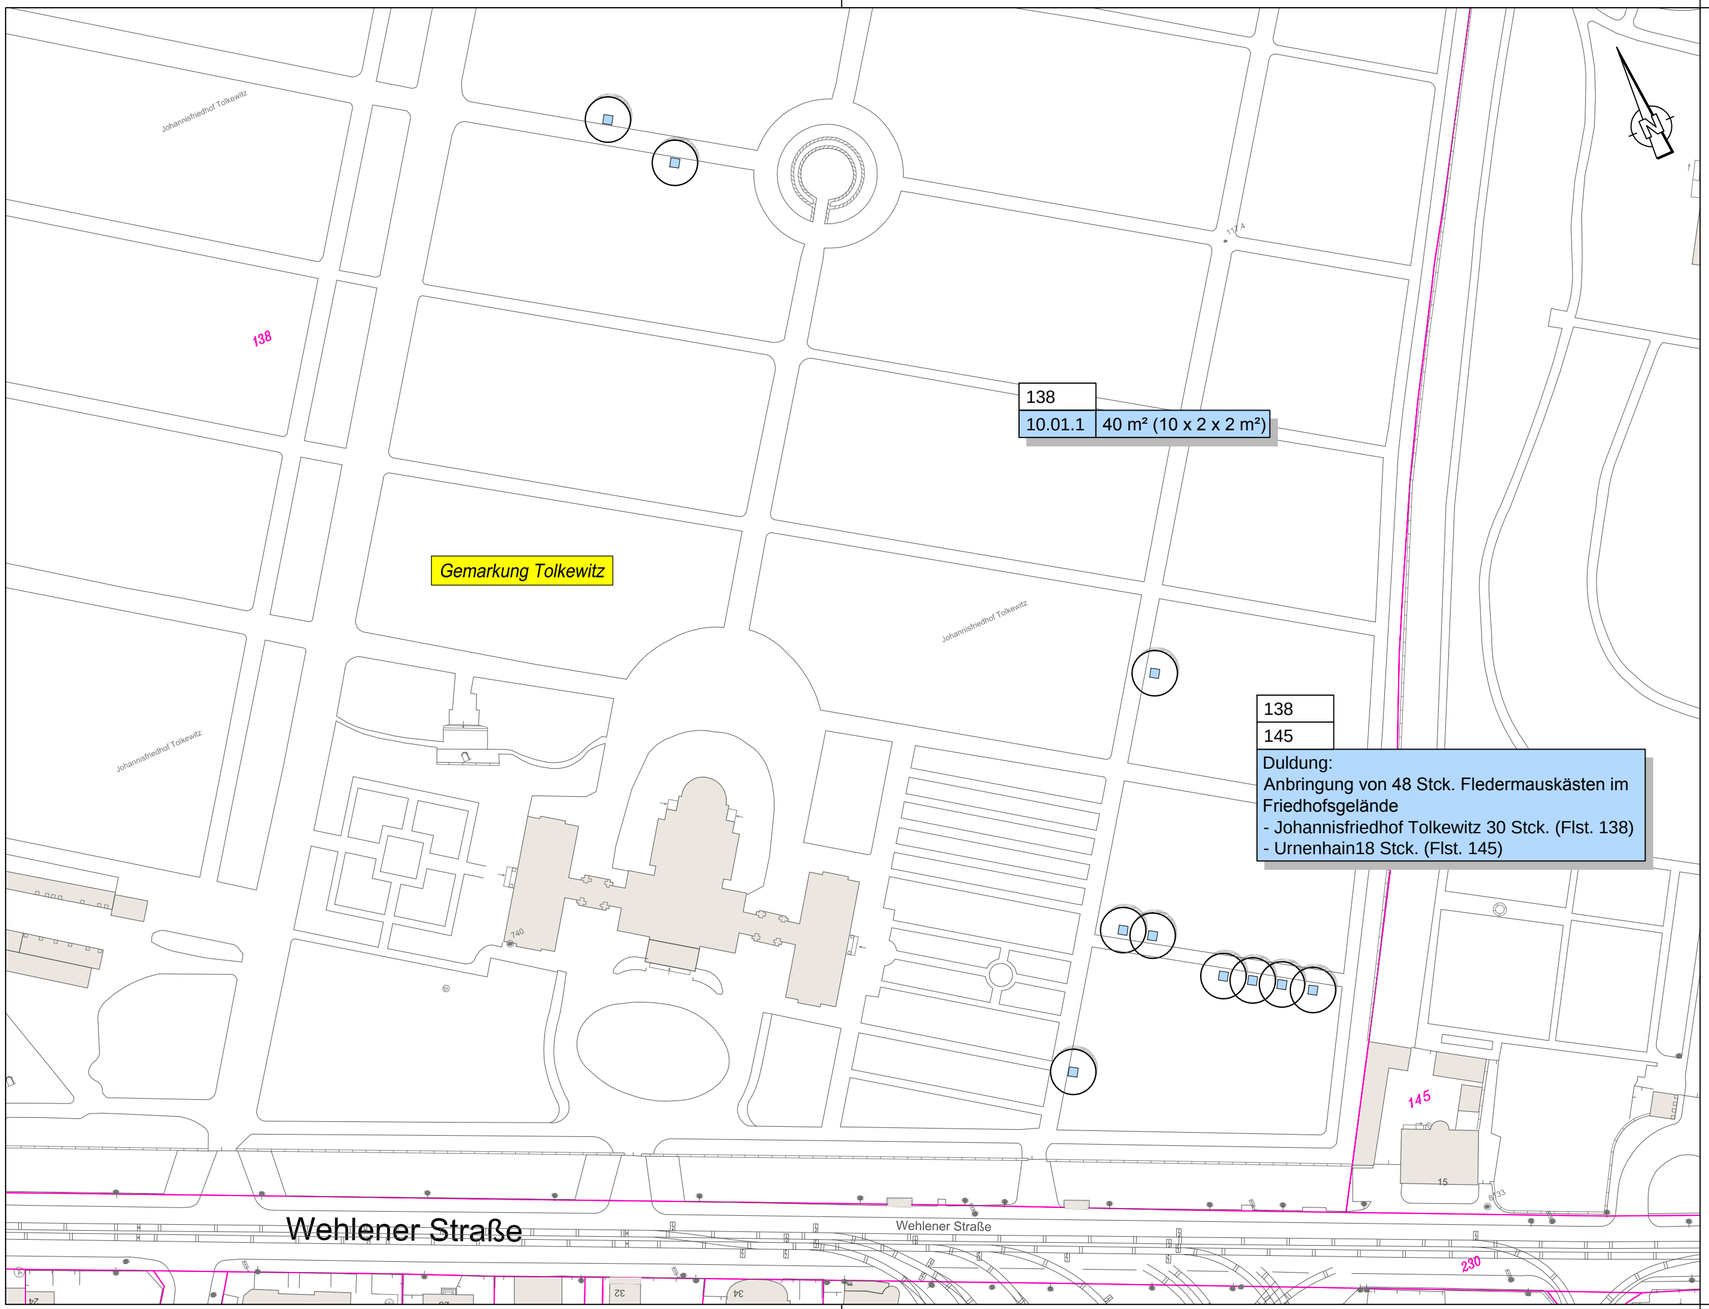

0,17m2

Zeichenerklärung

138	Flurstücksnummer
10.01.1 180 m²	für LBP zu erwerbende Fläche (nicht notwendig)
10.01.1 421 m²	für LBP dauerhaft zu beschränkende Fläche

4. Spalte Flächenangabe
3. Spalte Teilfläche eines Flurstückes
2. Spalte lfd. Nummer des Flurstückes
1. Spalte Nummer des Grunderwerbsplanes

Baumneupflanzung

99/1 Flurstücksgrenze, Flurstücksnummer

Gemarkungsgrenze

Entwurfsbearbeitung:

Landschaftsarchitektur-Büro Grohmann
Wasastraße 8, 01219 Dresden
Tel.: 0351/877340, Fax: 0351/8773466
e-mail: info@buero-grohmann.de

Bearbeitet:	Juni 2016	Klügel
Gezeichnet:	Juni 2016	Klügel
Geprüft:	10.06.2016	Grohmann Büroleiter

Feststellungsentwurf

Landeshauptstadt Dresden
Geschäftsbereich Stadtentwicklung
Straßen- und Tiefbauamt

Unterlage / Blatt-Nr.: 10.1/ 10

Grunderwerbsplan

externe Baumpflanzungen A4
Fledermauskästen CEF1

PROJIS-Nr.:

Maßstab: 1:1.000

Wehlener Straße / Alttolkewitz / Österreicher Straße zwischen Schlömilchstraße und Leubener Straße

aufgestellt:
Dresden, 23.09.2016
Straßen- und Tiefbauamt

Prof. Reinhard Koettnitz
Amtsleiter Straßen- und Tiefbauamt