

**Zeichenerklärung**

Widmung als Teil der Ortsstraße (Gehweg mit Zufahrten)

Entwurfsbearbeitung:

**IBV**  
Ingenieurbüro für  
Verkehrsanlagen  
GmbH

Niederlassung Sachsen, Büro Dresden  
Washingtonstr. 16/16A, 01139 Dresden  
Tel.: (0351) 843 893-0

Bearbeitet: August 2016 Hartmann  
Gezeichnet: August 2016 Grundmann  
Geprüft: 16.08.2016 Müller  
Büroleiter

# Feststellungsentwurf

**Landeshauptstadt Dresden**  
Geschäftsbereich Stadtentwicklung  
Straßen- und Tiefbauamt

PROJIS-Nr.:  
**Wehlener Straße / Altolkowitz / Österreicher Straße  
zwischen Schlämlichstraße und Leubener Straße**


Maßstab: 1:500

Unterlage / Blatt-Nr.:  
Widmung / Umstufung /  
Einziehung  
Bau-km 1+355 - 1+660

aufgestellt:  
Dresden, 23.09.2016  
Straßen- und Tiefbauamt

Prof. Reinhard Koethritz  
Amtsleiter Straßen- und Tiefbauamt

CARD-Projekt: Wehlener Straße Planfeststellung  
Protokoll: P\_W02\_05.PLT  
Prozessum: 22.09.16 Proform: 86.0 cm x 28.7 cm = 0.261 m²

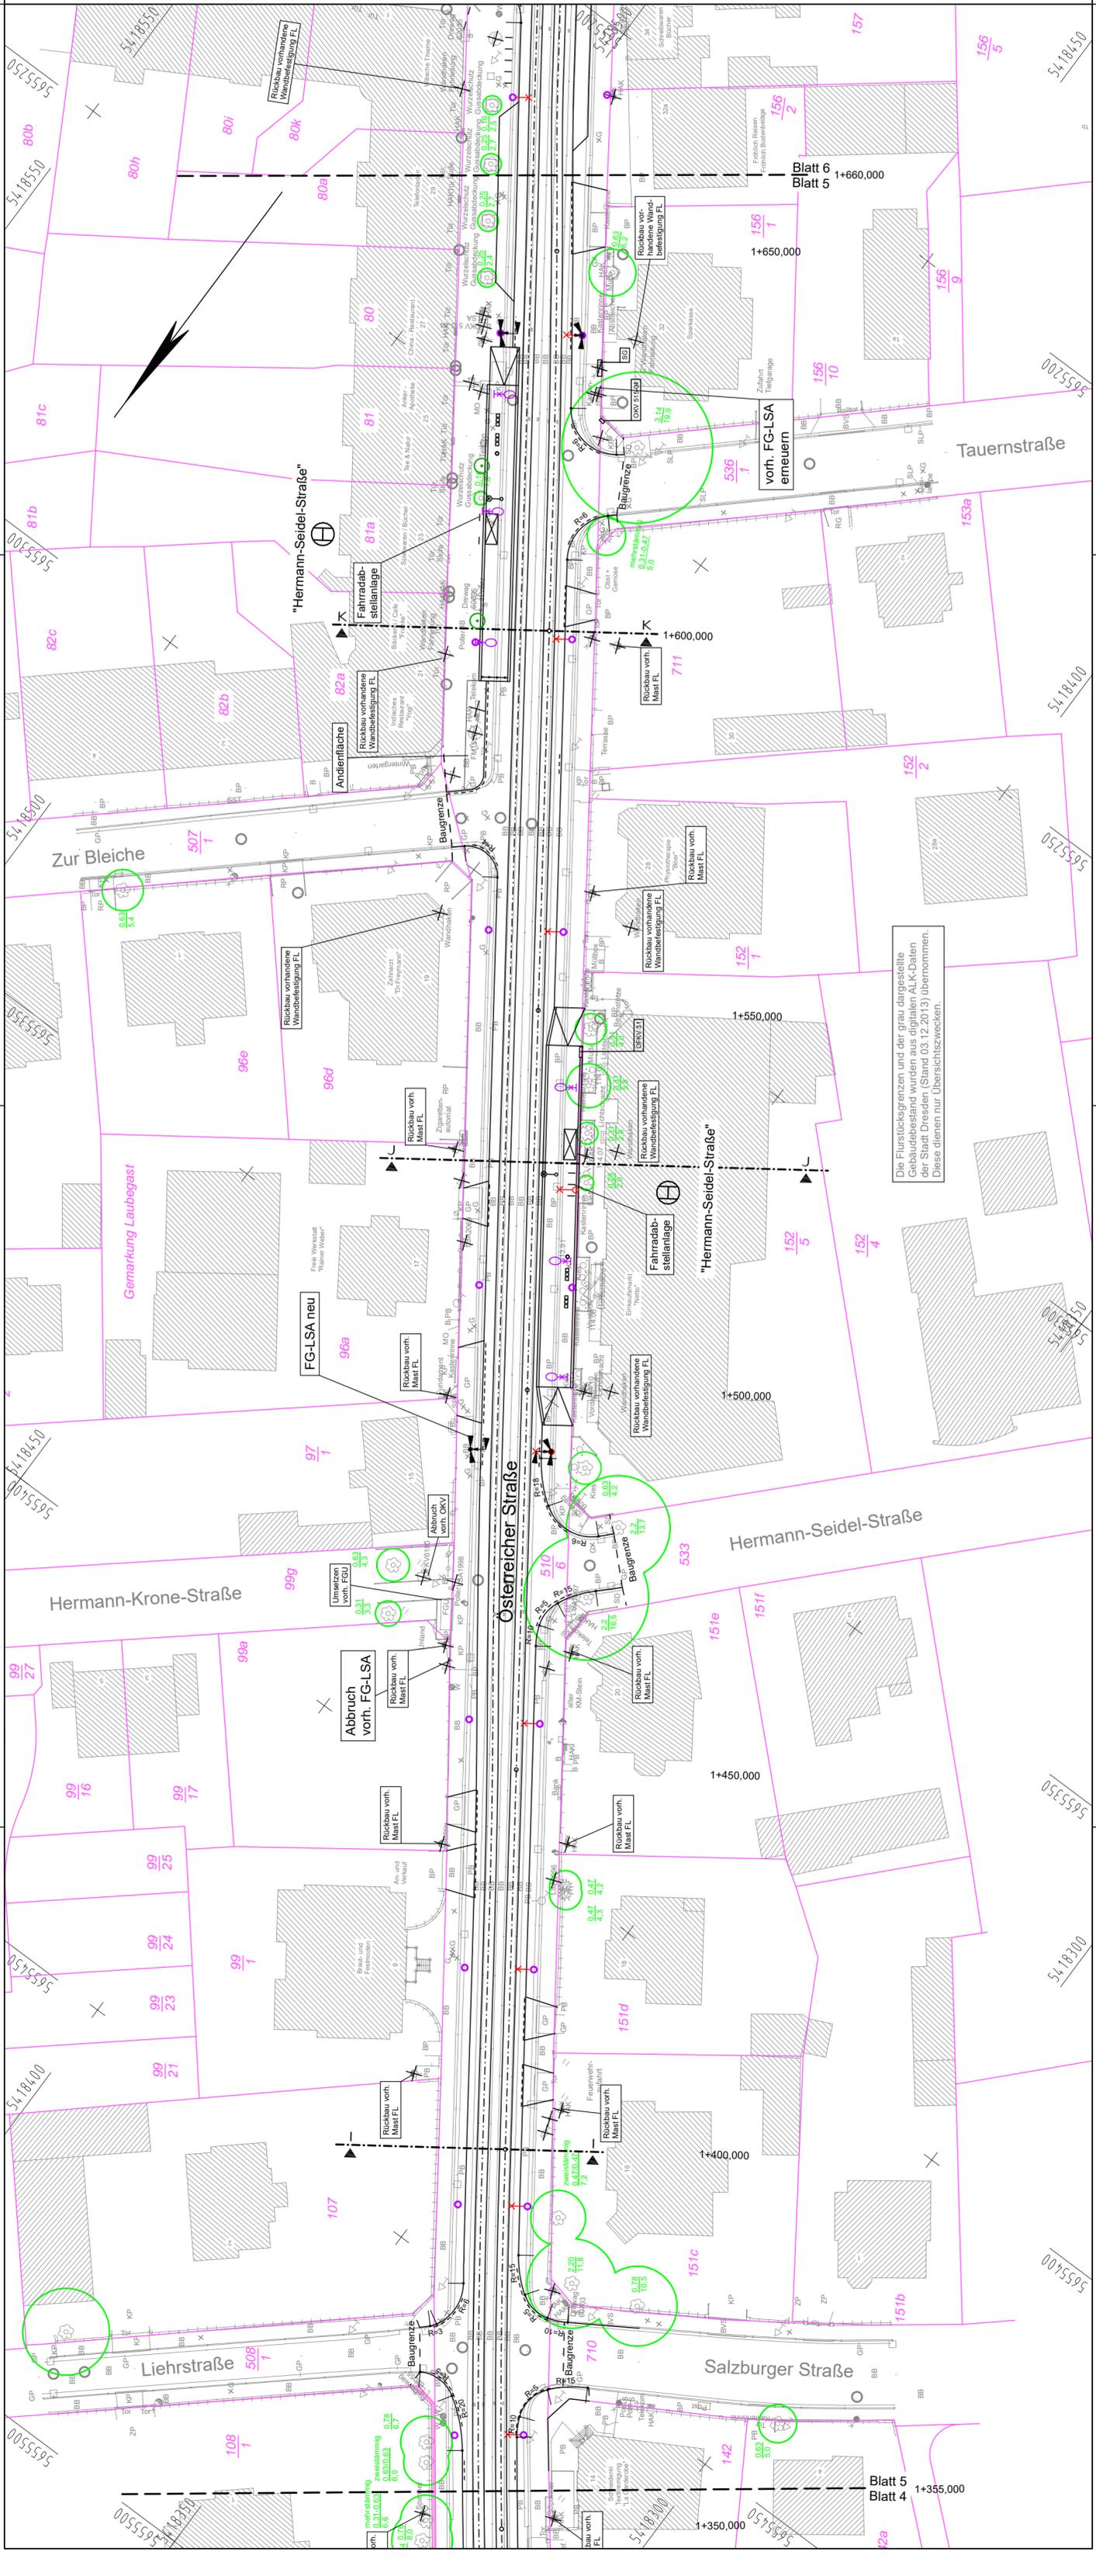

Die Flurstücksgrenzen und der grau dargestellte Gebäudebestand wurden aus digitalen ALK-Daten der Stadt Dresden (Stand 03.12.2013) übernommen. Diese dienen nur Übersichts Zwecken.