0m 5m 10m M 1:50

0m 20m 40m M 1:200

Ansicht von Süden

M 1:200

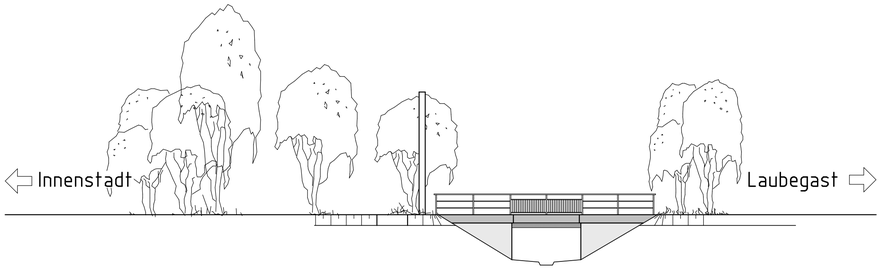

Regelquerschnitt

M 1:50

Schnitt A-A
Widerlageransicht

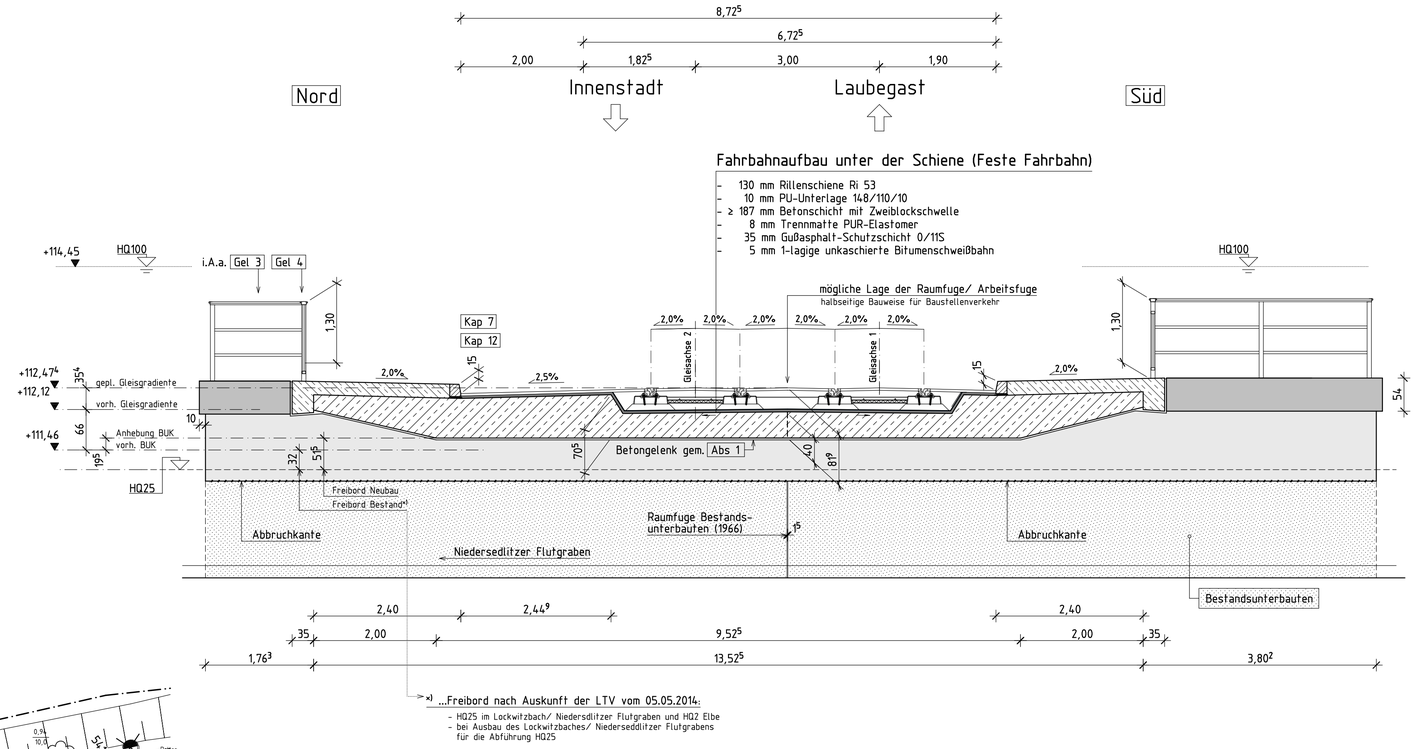

Grundriss

M 1:200

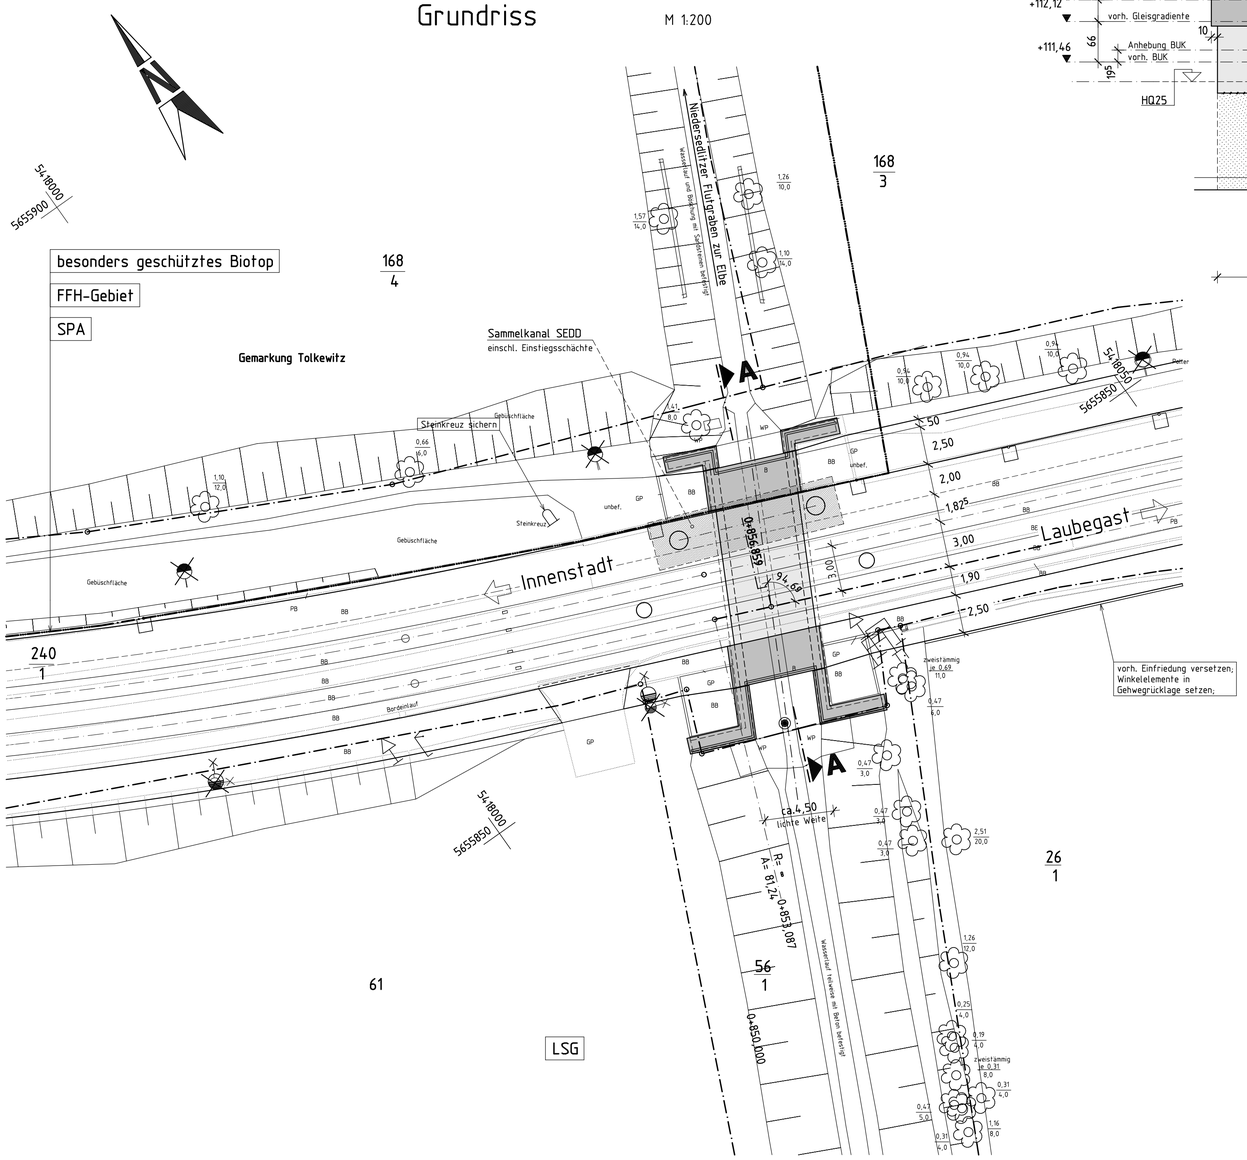

Entwurfsbearbeitung: IBV Ingenieurbüro für Verkehrsanlagen GmbH, Niederlassung Sachsen, Büro Dresden, Washingtonstr. 16/16A, 01139 Dresden, Tel.: (0351) 843 893-0	Bearbeitet:	Juni 2016	R. Krönert
	Gezeichnet:	Juni 2016	DICAD/ Kro
	Geprüft:	Juni 2016	Müller
			Müller Büroleiter

Feststellungsentwurf

Landeshauptstadt Dresden, Geschäftsbereich Stadtentwicklung, Straßen- und Tiefbauamt	Unterlage / Blatt-Nr.: 15 / 1
	Bauwerksskizze B 010900 Brücke ü.d. Niedersedlitzer Flutgraben
PROJIS-Nr.:	Maßstab: 1:50, 1:200

Wehlener Straße / Alttolkewitz / Österreicher Straße
zwischen Schlömilchstraße und Leubener Straße

aufgestellt:
Dresden, den 23.09.2016
Straßen- und Tiefbauamt

Prof. Reinhard Koettnitz
Amtsleiter Straßen- und Tiefbauamt