


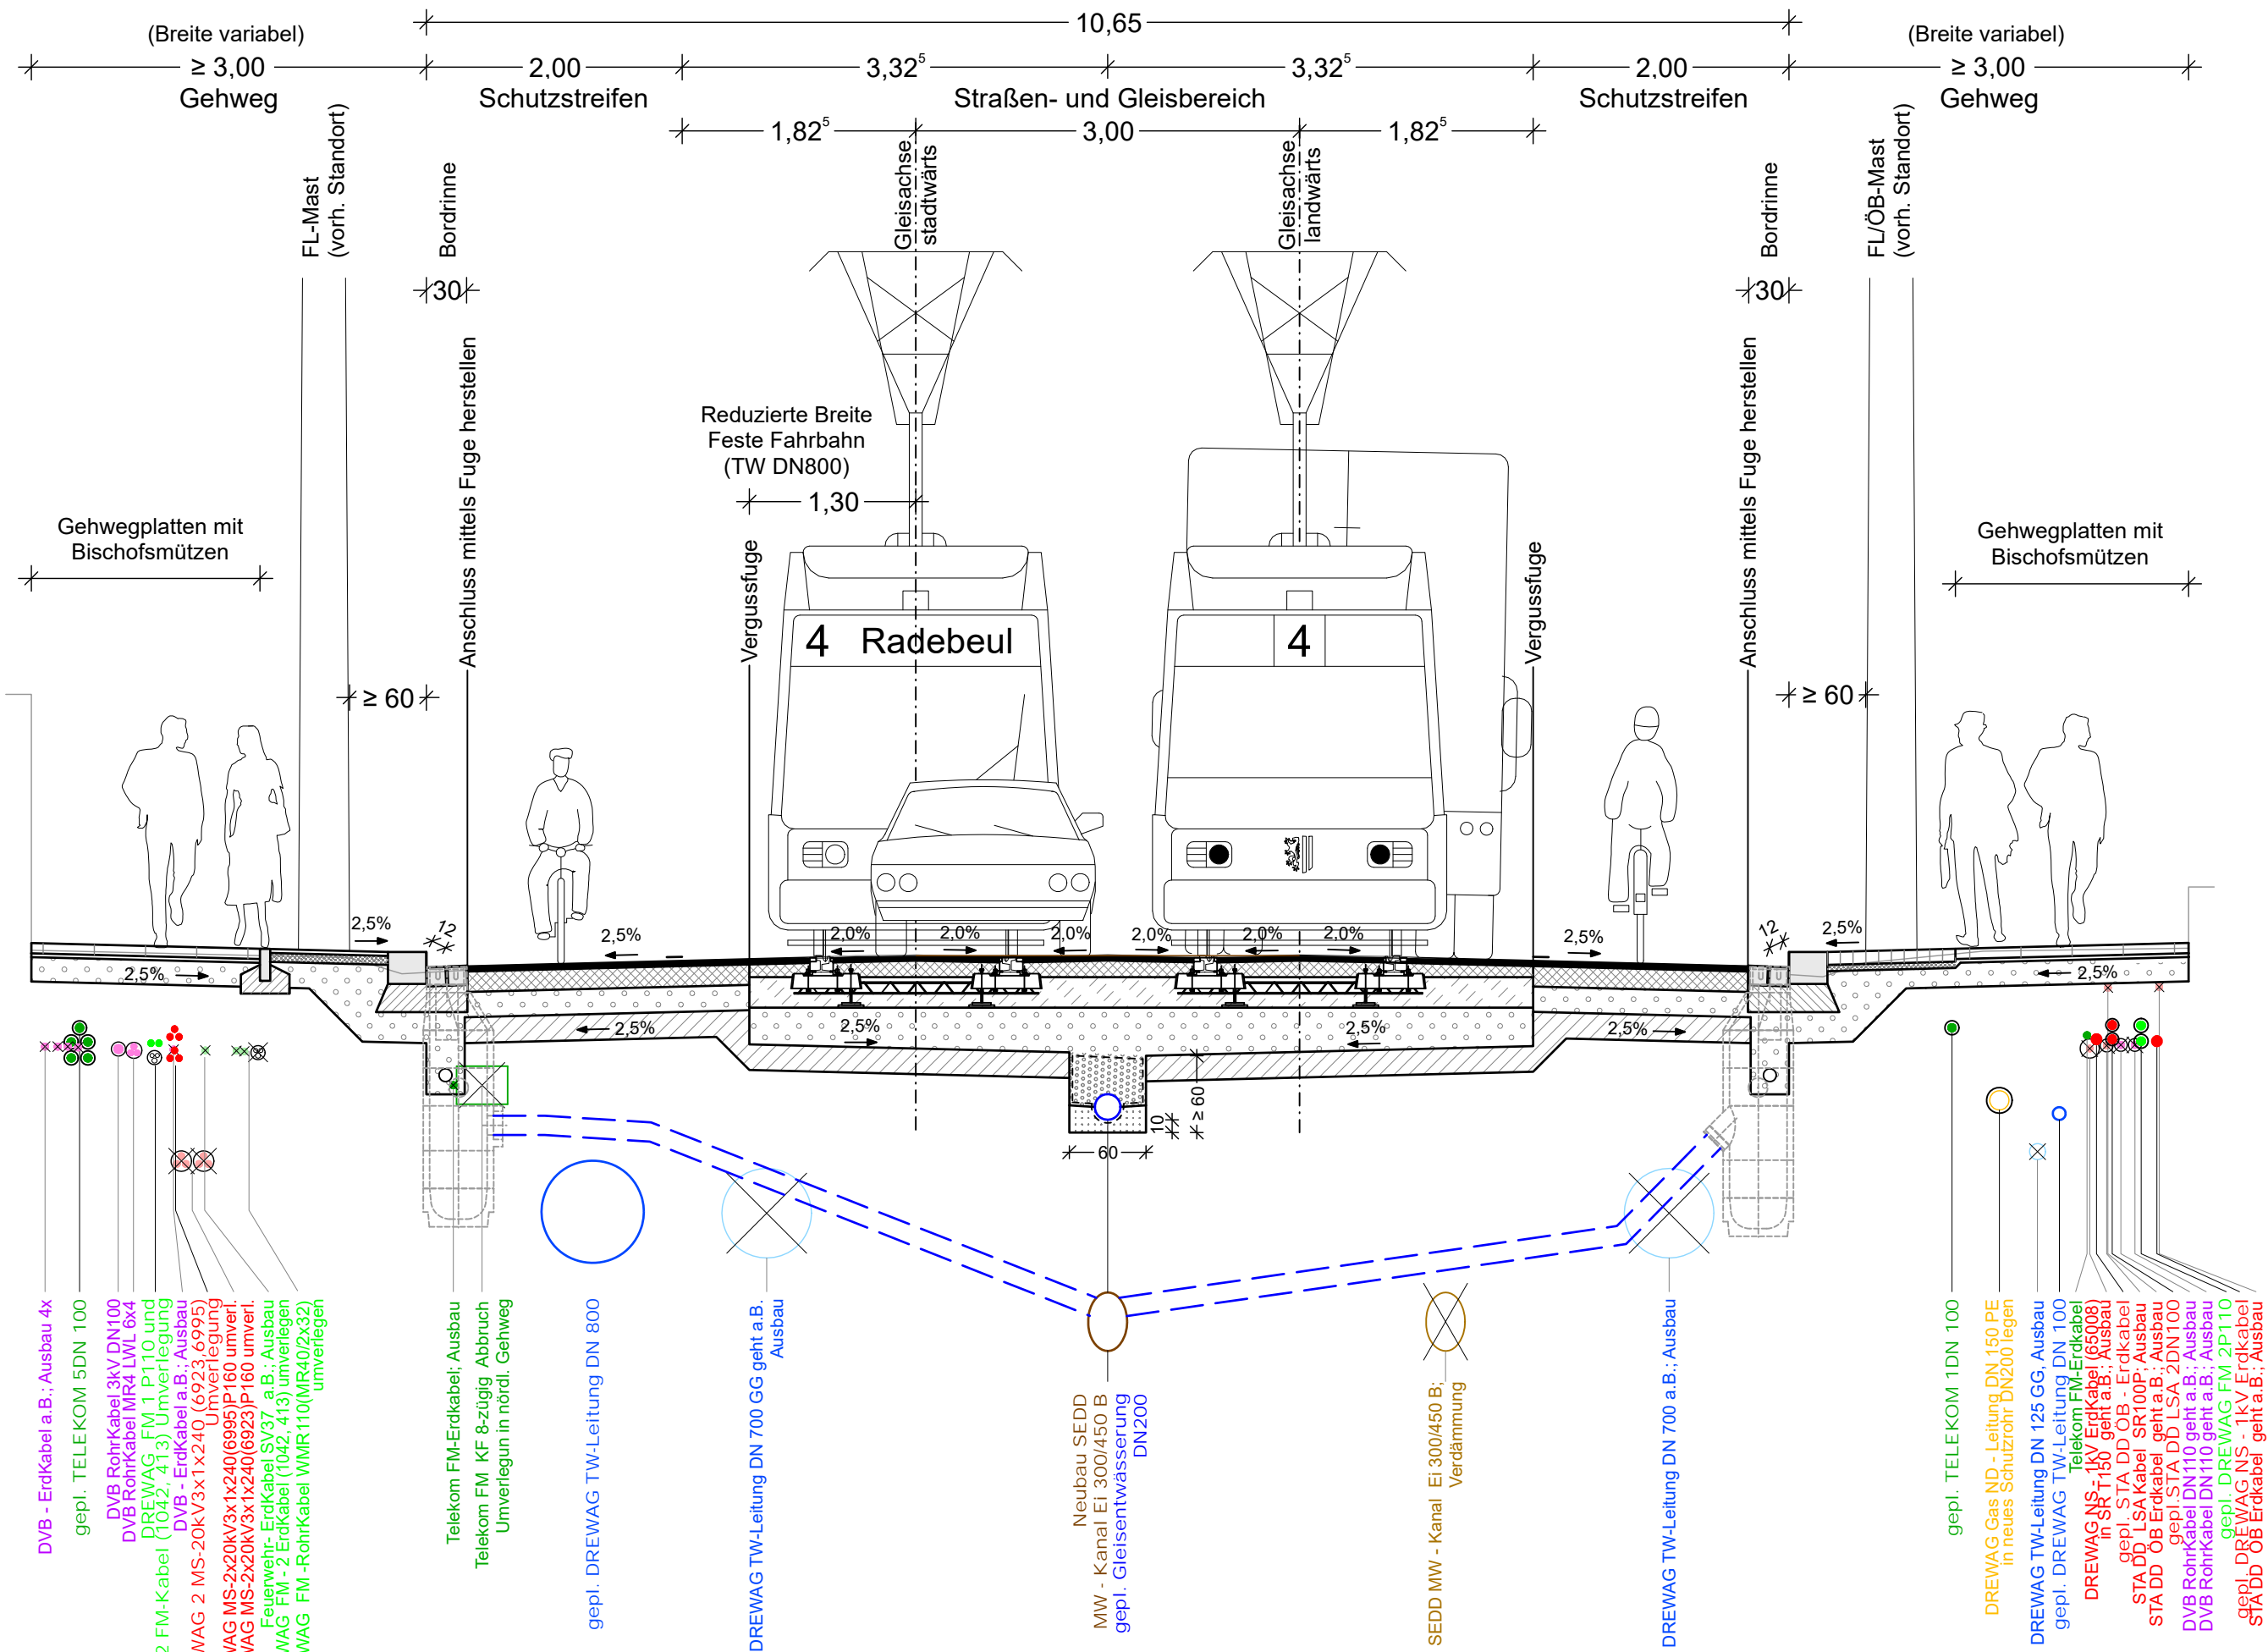

Regelquerschnitt A - A (Bau-km 0+170,00)  
Wehlener Straße zw. Schlömilchstraße und Haltestelle "Wasserwerk"



 Ingenieurbüro für Verkehrsanlagen GmbH Niederlassung Sachsen, Büro Dresden Washingtonstr. 16/16A, 01139 Dresden Tel.: (0351) 843 893-0	Bearbeitet:	August 2016	Hartmann
	Gezeichnet:	August 2016	Grundmann
	Geprüft:	16.08.2016	
	Müller Büroleiter		

Feststellungsentwurf

 Landeshauptstadt Dresden Geschäftsbereich Stadtentwicklung Straßen- und Tiefbauamt	Unterlage / Blatt-Nr.: 16.1.3 / 1
	UVN-Querschnitt Schnitt A-A
PROJIS-Nr.:	Maßstab: 1:50
Wehlener Straße / Alttolkewitz / Österreicher Straße zwischen Schlömilchstraße und Leubener Straße	
aufgestellt: Dresden, 23.09.2016 Straßen- und Tiefbauamt	Prof. Reinhard Koettnitz Amtsleiter Straßen- und Tiefbauamt