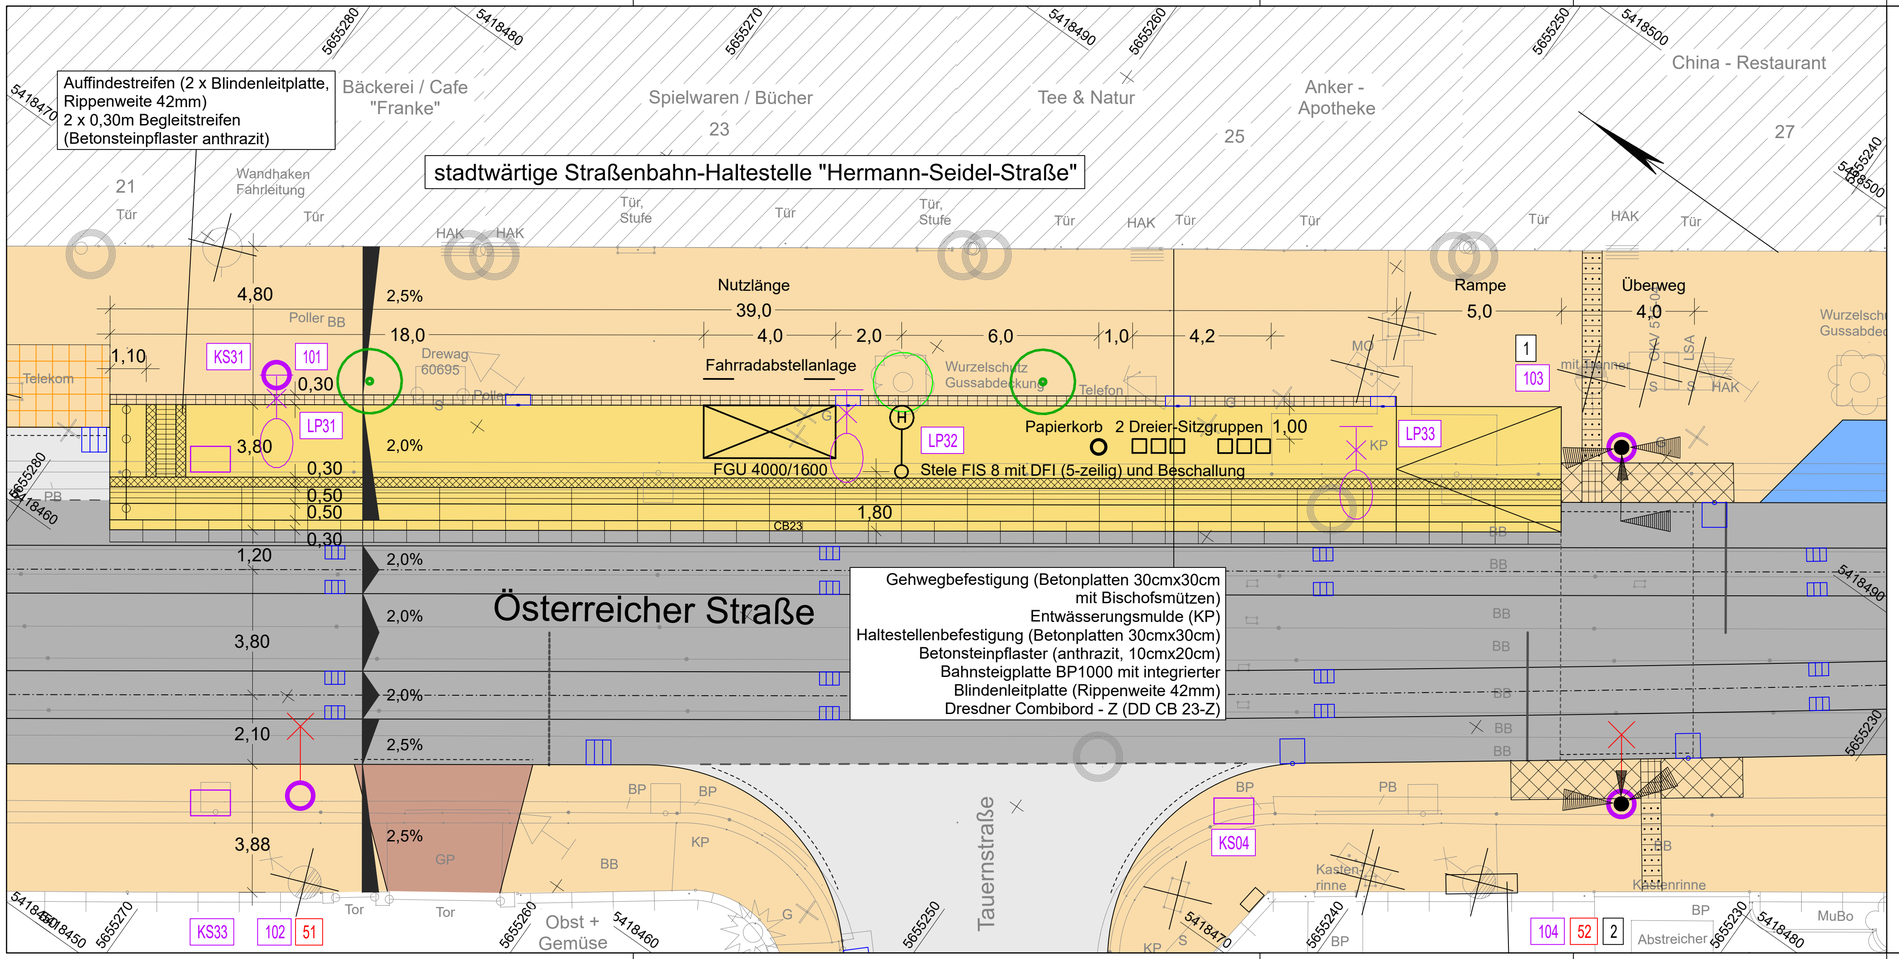

Entwurfsbearbeitung:

IBV Ingenieurbüro für Verkehrsanlagen GmbH
Niederlassung Sachsen, Büro Dresden
Washingtonstr. 16/16A, 01139 Dresden
Tel.: (0351) 843 893-0

Bearbeitet:	August 2016	Hartmann
Gezeichnet:	August 2016	Grundmann
Geprüft:	16.08.2016	Müller Büroleiter

Feststellungsentwurf

Landeshauptstadt Dresden
Geschäftsbereich Stadtentwicklung
Straßen- und Tiefbauamt

Unterlage / Blatt-Nr.: 16.5 / 4

Haltestellenplan
"H.-Seidel-Str." stadtwärtig

PROJIS-Nr.:

Maßstab: 1:100

Wehlener Straße / Alttolkewitz / Österreicher Straße
zwischen Schlömilchstraße und Leubener Straße

aufgestellt:
Dresden, 23.09.2016
Straßen- und Tiefbauamt

Prof. Reinhard Koettnitz
Amtsleiter Straßen- und Tiefbauamt