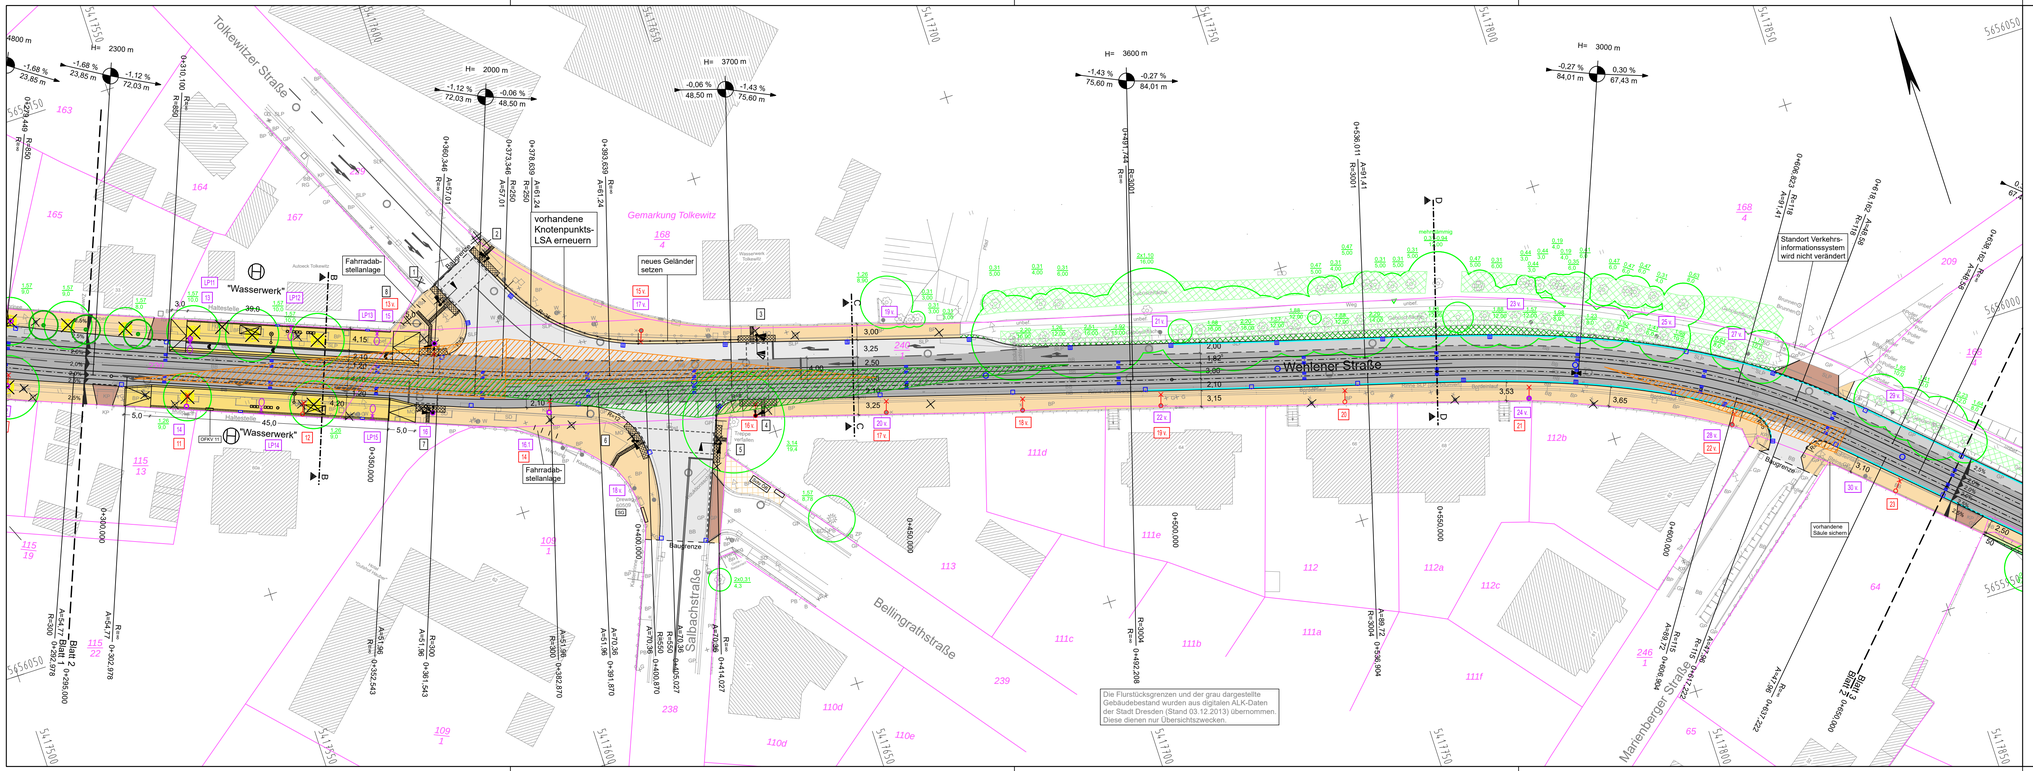

Zeichenerklärung

- Dammböschung
- Bankett
- Gehweg, Zufahrt mit Bordabsenkung
- Fahrbahn mit Pendelrinne
- befahrbarer Gleisbereich Mischverkehr: Kfz / ÖPNV
- Radverkehrsanlage
- Haltestelle / Parkbucht
- Anpassung Gehweg / Zufahrt / Grünfläche
- Auffindestreifen: Noppenplatten
- Aufmerksamkeitsfeld: Granit-Kleinpflaster mit Rippenplatten
- FFH - Gebiet
- Europäisches Vogelschutzgebiet
- Landschafts-schutzgebiet
- Wasserschutz-zone II
- Wasserschutz-zone III
- freizuhaltendes Sichtfeld
- OB-/DVB-/LSA- und Hst.-Beleuchtung-Mast mit Nr. (v. = vorhandener Standort)
- Kombi-Maste: DVB/OB/LSA: DVB/OB; OB/LSA; DVB/LSA
- SG / OKV / Schr
- Steuergerät LSA / Kabelverteiler DVB / Schaltschrank
- vorhandener Baum; zu fällender Baum; zu pflanzender Baum
- Ablauf vorh./neuer Kanalanschluss Schienenentwässerungskasten
- Neigungsbrechpunkt mit Gefälleangaben, Länge der Gefällestrecke und Halbmesser
- Fahrbahnquerneigung / Hoch-, Tiefpunkt

Entwurfsbearbeitung:
IBV Ingenieurbüro für Verkehrsanlagen GmbH
Niederlassung Sachsen, Büro Dresden
Washingtonstr. 16/16A, 01139 Dresden
Tel.: (0351) 843 893-0

Bearbeitet:	August 2016	Hartmann
Gezeichnet:	August 2016	Grundmann
Geprüft:	16.08.2016	Müller Büroleiter

Feststellungsentwurf

Landeshauptstadt Dresden
Geschäftsbereich Stadtentwicklung
Straßen- und Tiefbauamt

Unterlage / Blatt-Nr.: 5.2 / 2

Lageplan mit Sichtfeld

Bau-km 0+295 - 0+650

PROJIS-Nr.:

Maßstab: 1:500

Wehlener Straße / Alttolkewitz / Österreicher Straße zwischen Schlömilchstraße und Leubener Straße

aufgestellt:
Dresden, 23.09.2016
Straßen- und Tiefbauamt

Prof. Reinhard Koettnitz
Amtsleiter Straßen- und Tiefbauamt

CARD-Projekt: Wehlener Straße Planfeststellung Plotdatei: P_AP_Sicht_02.PLT Plotdatum: 22.09.16 Plotformat: 97,0 cm x 29,7 cm = 0,288 m²