


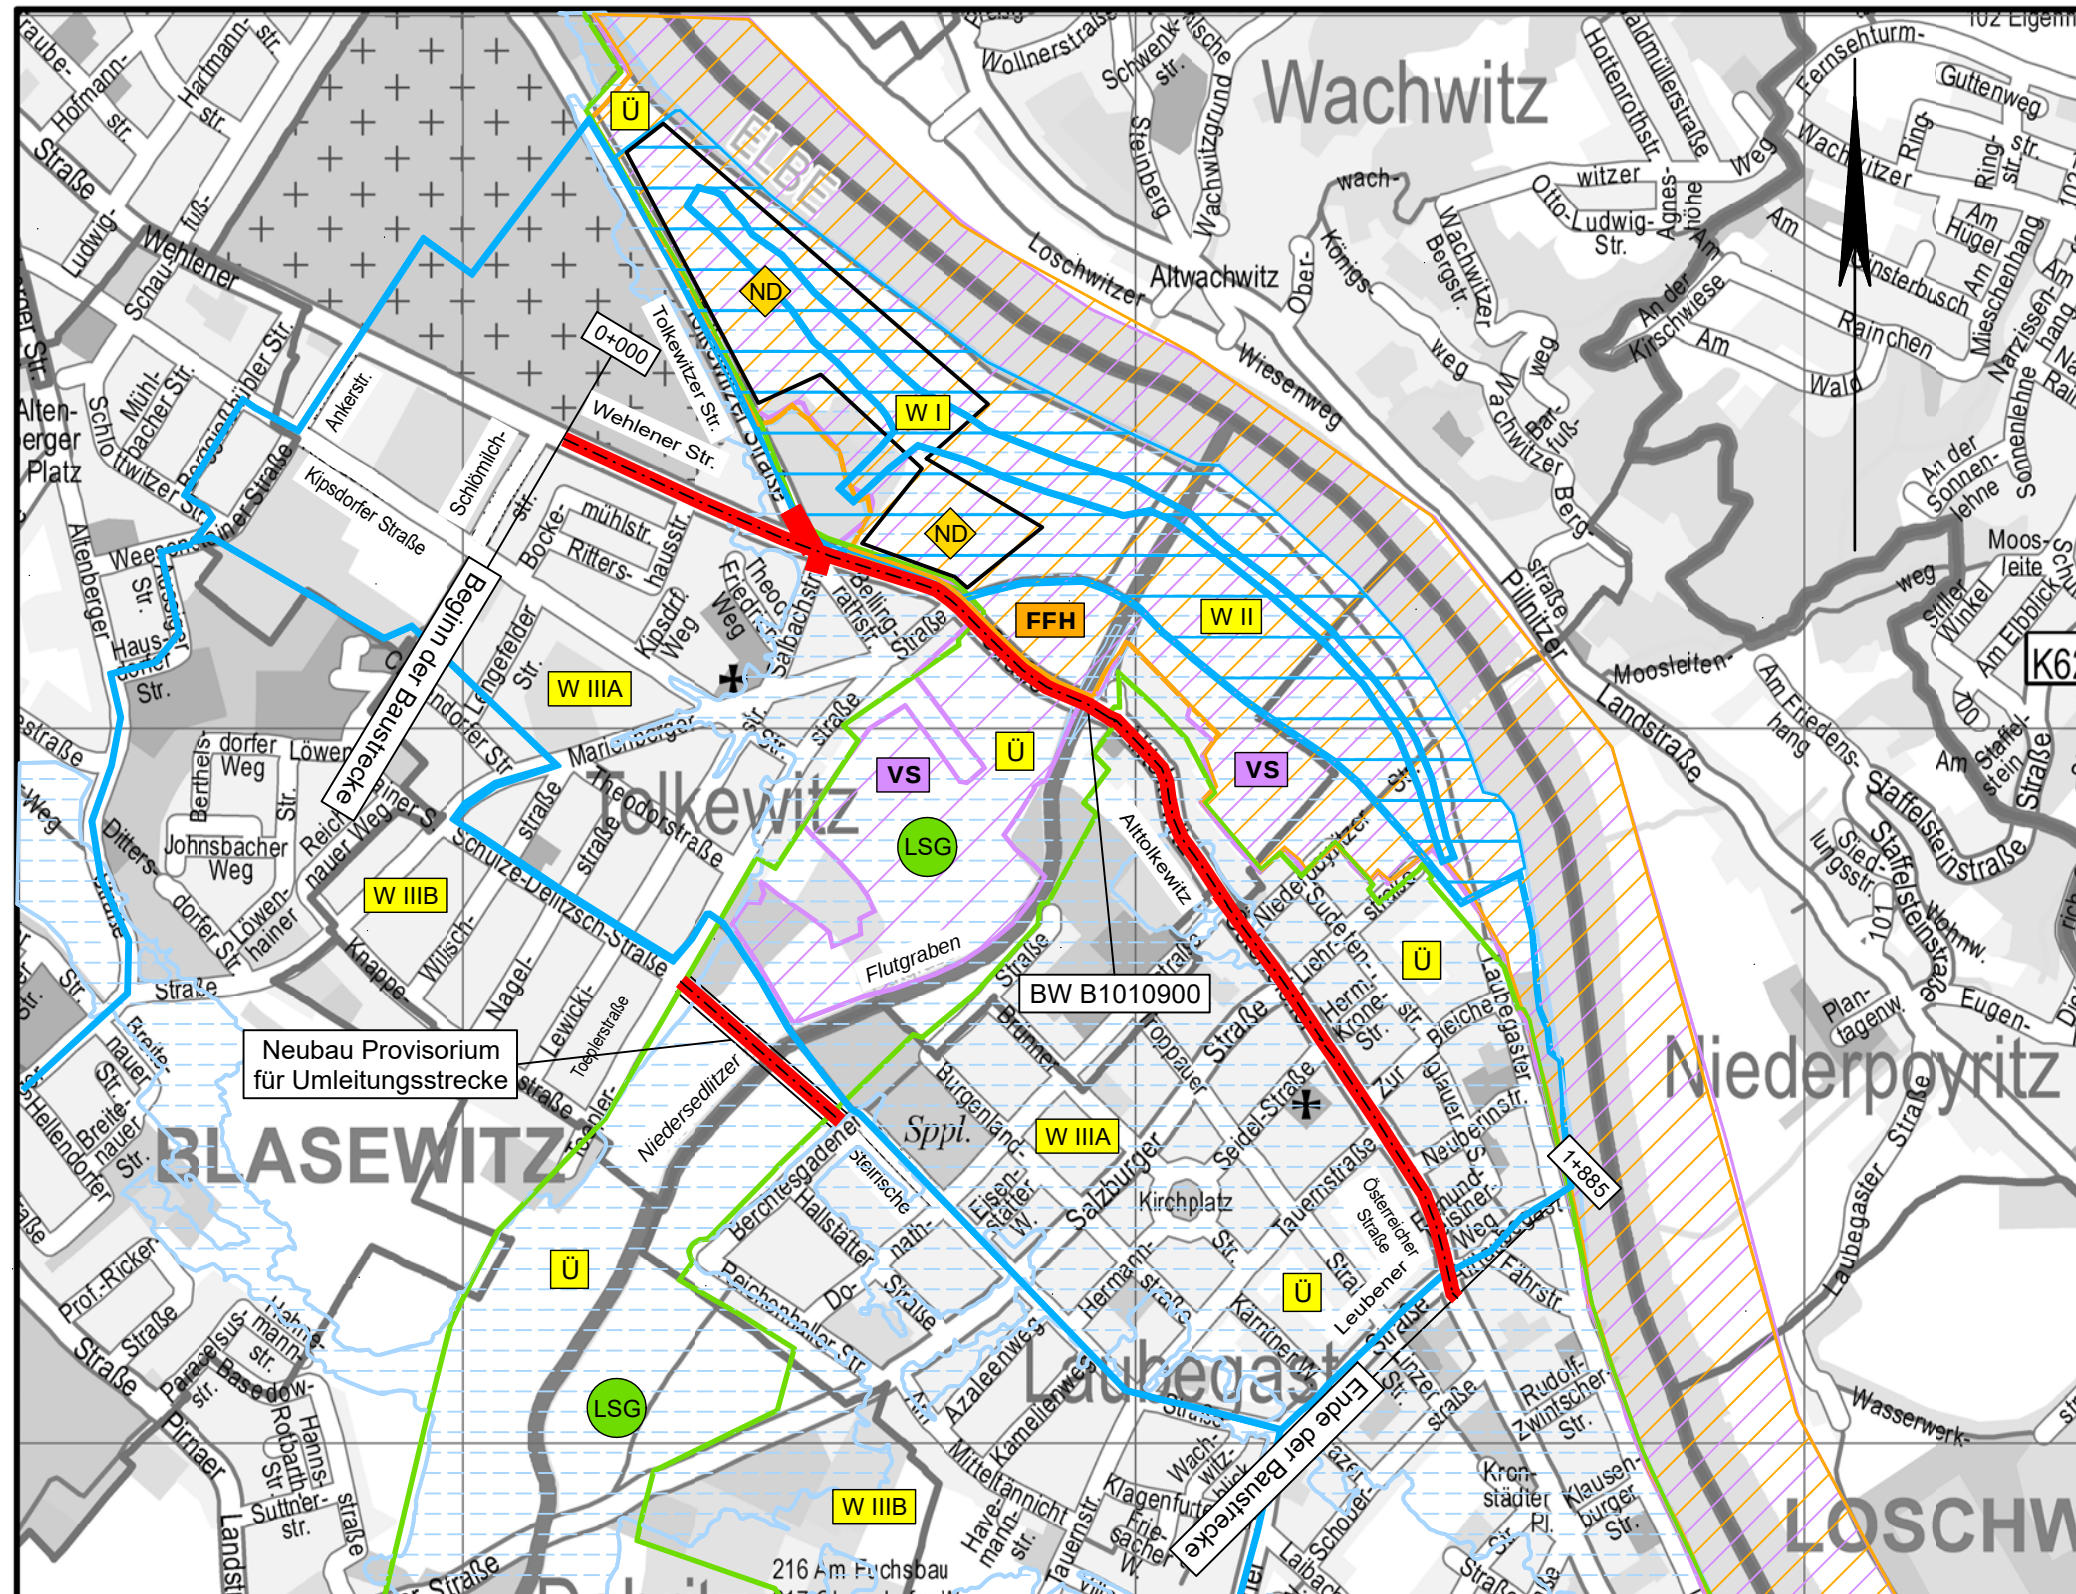

- Baumaßnahme**
- FFH** FFH - Gebiet
- VS** Europäisches Vogelschutzgebiet
- LSG** Landschaftsschutzgebiet
- W I/II** Wasserschutzzone I / II
- W III** Wasserschutzzone III
- ND** Naturdenkmal
- Ü** Überschwemmungsgebiet

Kartengrundlage:
Themenstadtplan der LH Dresden

Bauwerk B010900

Brücke im Zuge der Wehlener Straße
über den Niedersedlitzer Flutgraben

Bau-km 0+856,859
KrW = 94,6 gon LW = 4,50 m
BzG = 13,725 m LH = 2,15 m
EC/DIN Fb 101 LM 1 KH = ,66/0,40 m
Lastenzug DVB AG

Unterlage Nr. 3

Übersichtslageplan
Wehlener Straße / Alttolkewitz
Österreicher Straße zwischen
Schlömilchstraße und
Leubener Straße
unmaßstäblich

Aufgestellt: Dresden, 23.09.2016
Straßen- und Tiefbauamt

Prof. Reinhard Koettnitz
Amtsleiter Straßen- und Tiefbauamt