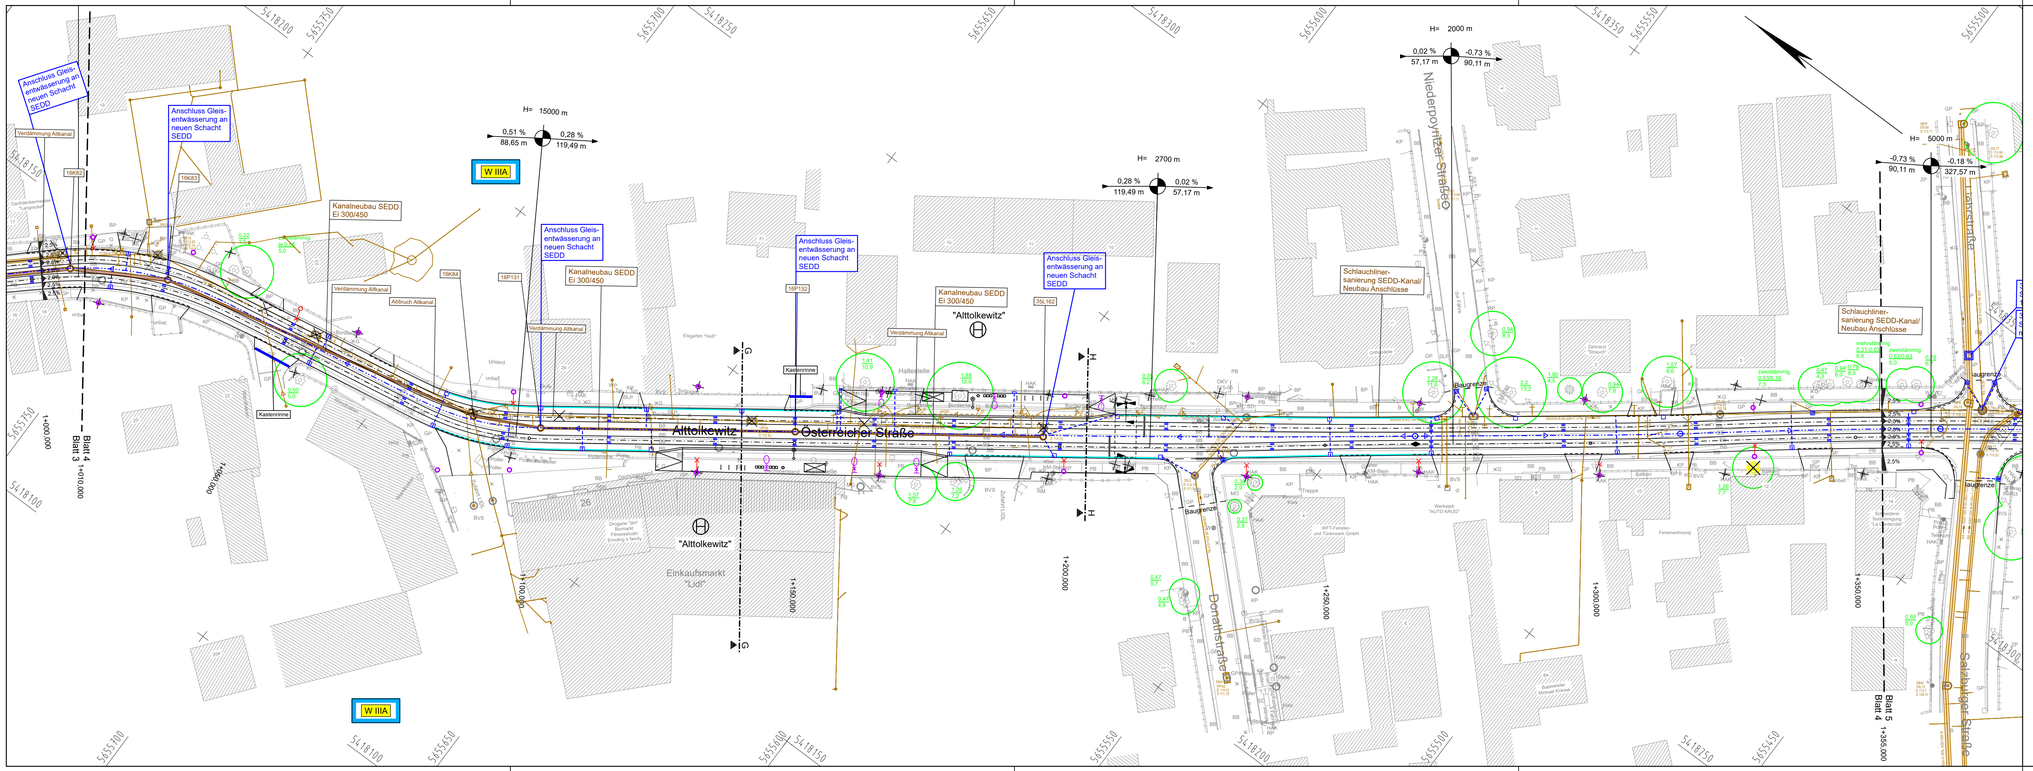

Legende Leitungen

vorhanden / geplant

- Gleisentwässerung (DVBAG) mit Kontrollschacht
- Mischwasser-Kanal (SEDD) mit Kontrollschacht
- Ablauf vorh./neuer Kanalanschluss Schienenentwässerungskasten
- Pendelrinne
- Pendelrinne
- ÖB-/DVB-/LSA- und Hst.-Beleuchtung-Mast
- Kombi-Maste: DVB/ÖB/LSA; DVB/ÖB; ÖB/LSA; DVB/LSA
- zu fällender Baum / zu pflanzender Baum

Entwurfsbearbeitung:

IBV Ingenieurbüro für Verkehrsanlagen GmbH
Niederlassung Sachsen, Büro Dresden
Washingtonstr. 16/16A, 01139 Dresden
Tel.: (0351) 843 893-0

Bearbeitet:	August 2016	Hartmann
Gezeichnet:	August 2016	Grundmann
Geprüft:	16.08.2016	Müller Bürroleiter

Feststellungsentwurf

Landeshauptstadt Dresden
Geschäftsbereich Stadtentwicklung
Straßen- und Tiefbauamt

Unterlage / Blatt-Nr.: 8 / 4

Lageplan der Entwässerungsmaßnahmen

Bau-km 1+010 - 1+355

PROJIS-Nr.:

Maßstab: 1:500

Wehlener Straße / Alttolkewitz / Österreicher Straße zwischen Schlömilchstraße und Leubener Straße

aufgestellt:
Dresden, 23.09.2016
Straßen- und Tiefbauamt

Prof. Reinhard Koettnitz
Amtsleiter Straßen- und Tiefbauamt