


- Maßnahmen**
- Baumneupflanzung mit Baumrost - A1
 - Schematische Darstellung der Baumgrube (ca. 5m x 1,50m)
 - Maßnahmen zum Baumschutz während der Bauzeit - S1 Einzelbaumschutz
 - Maßnahmen zum dauerhaften Baumschutz - S2

Maßnahmen-Nr.	Bezug zur fortlaufenden Konfliktnummer
S1	K.4.1
Baumschutzmaßnahmen	
Erläuterung der Maßnahme	
V = Vermeidungsmaßnahme S = Schutzmaßnahme A = Ausgleichsmaßnahme E = Ersatzmaßnahme	

Planung Straße und Gleiskörper

- Straßenverkehrsfläche (Straße / Gleise)
 - Grundstückszufahrten
 - Gehweg
 - Gehweg - wassergebundene Decke
 - Haltestelle
- Bestand**
- Gebäude

- Kulturdenkmal
- Nadelbaum privat, digital eingemessen
- Nadelbaum privat (Standort geschätzt)
- festgesetztes Überschwemmungsgebiet der Elbe (HQ100)

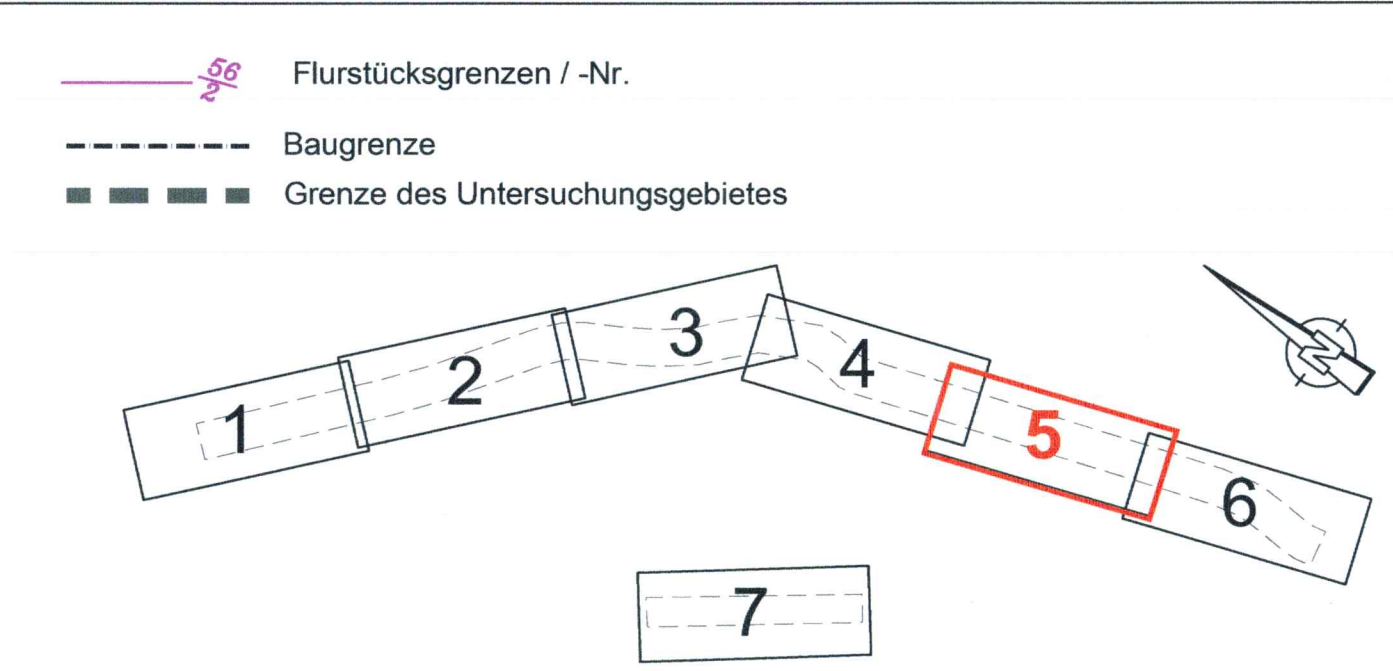

1	Anpassung der Begrenzung des Überschwemmungsgebietes der Elbe vom 01.10.2018	Oktober 2018	Klügel
Nr.	Art der Änderung	Datum	Zeichen
Entwurfsbearbeitung:		Bearbeitet: Juni 2016	Klügel
Gezeichnet: Juni 2016		Klügel	
Geprüft: 10.06.2016		Grohmann Büroleiter	
Landschaftsarchitektur-Büro Grohmann Wasastraße 8, 01219 Dresden Tel.: 0351/877340, Fax: 0351/8773466 e-mail: info@buero-grohmann.de			

Feststellungsentwurf 1. Tektur

Landeshauptstadt Dresden
Geschäftsbereich Stadtentwicklung
Straßen- und Tiefbauamt

Unterlage / Blatt-Nr.: 9 / 5
Landschaftspflegerischer Begleitplan
Maßnahmenplan
Maßstab: 1:500

Wehlener Straße / Alttolkewitz / Österreichischer Straße zwischen Schlömilchstraße und Leubener Straße

aufgestellt:
Dresden, 12.03.2019
Straßen- und Tiefbauamt

Prof. Reinhard Koelnitz
Amtsleiter Straßen- und Tiefbauamt