


- Maßnahmen**
- Baumneupflanzung mit Baumrost - A1
 - Schematische Darstellung der Baumgrube (ca. 5m x 1,50m)
 - Maßnahmen zum Baumschutz während der Bauzeit - S1 Einzelbaumschutz
 - Maßnahmen zum Baumschutz während der Bauzeit - S1 Vegetationsschutzzaun
 - Maßnahmen zum dauerhaften Baumschutz - S2

Maßnahmen-Nr.	Bezug zur fortlaufenden Konfliktnummer
S1	K.4.1
Baumschutzmaßnahmen	
Erläuterung der Maßnahme	

V = Vermeidungsmaßnahme
S = Schutzmaßnahme
A = Ausgleichsmaßnahme
E = Ersatzmaßnahme

- Planung Straße und Gleiskörper**
- Straßenverkehrsfläche (Straße / Gleise)
 - Grundstückszufahrten
 - Gehweg
 - Gehweg - wassergebundene Decke
 - Haltestelle

- Bestand**
- Gebäude
 - Kulturdenkmal
 - Straßenbaum
1 Nummer gemäß Liste im Erläuterungsbericht
 - Laubbaum privat, digital eingemessen
9 Nummer gemäß Liste im Erläuterungsbericht
 - Laubbaum, privat (Standort geschätzt)
 - Nadelbaum privat, digital eingemessen
 - Nadelbaum privat (Standort geschätzt)
 - festgesetztes Überschwemmungsgebiet der Elbe (HQ100)
 - Trinkwasserschutzgebiet Wasserwerk Tolkewitz - Zone IIIA

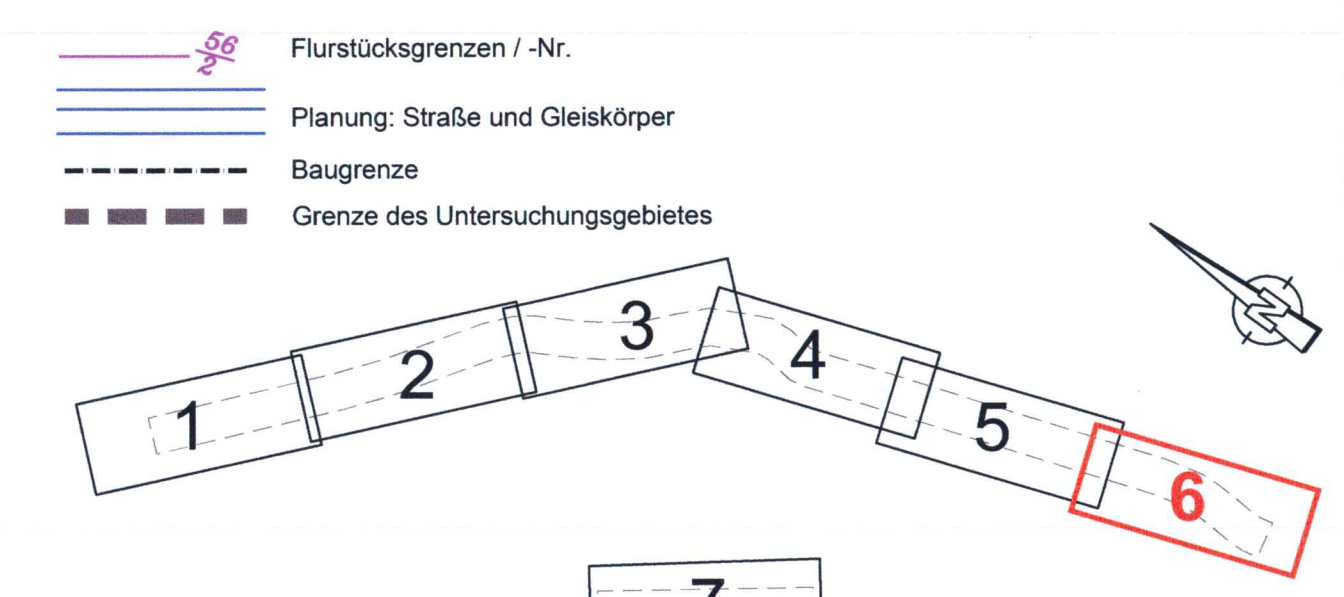

3	Doppelgleisbogen Leubener Str. / Österreich. Str. Ost für Verkehrsf. während Bauzeit	Sept. 2018	Klügel
2	Zufahrt Österreich. Straße 34	März 2018	Klügel
1	Entfall Muldenrinne vor Österreich. Straße 37	März 2018	Klügel
Nr.	Art der Änderung	Datum	Zeichen
Entwurfsbearbeitung:		Bearbeitet: Juni 2016	Klügel
Gezeichnet: Juni 2016		Klügel	
Geprüft: 10.06.2016		Grohmann	Büroleiter
Landschaftsarchitektur-Büro Grohmann Wasstraße 8, 01219 Dresden Tel.: 0351/877340, Fax: 0351/8773466 e-mail: info@buerogrohmann.de			

Feststellungsentwurf 1. Tektur

Landeshauptstadt Dresden
Geschäftsbereich Stadtentwicklung
Straßen- und Tiefbauamt

Unterlage / Blatt-Nr.: 9 / 6

Landschaftspflegerischer Begleitplan
Maßnahmenplan

PROJIS-Nr.: Maßstab: 1:500

**Wehlener Straße / Altkewitz / Österreich. Straße
zwischen Schlömilchstraße und Leubener Straße**

aufgestellt:
Dresden, 12.03.2019
Straßen- und Tiefbauamt

Prof. Reinhard Koettitz
Amtsleiter Straßen- und Tiefbauamt