

Maßnahmen

- Baumneupflanzung mit offener Baumscheibe - A1
- Schematische Darstellung der Baumgrube (ca. 5m x 1,50m)
- Maßnahmen zum dauerhaften Baumschutz - S2
- Laubbaum (Bestand, Fällung geplant) V2 - ökologische Fällbegleitung (pot. Fledermausquartiere)

Maßnahmen-Nr. **Bezug zur fortlaufenden Konfliktnummer**

S1 **K.4.1**

Baumschutzmaßnahmen

Erläuterung der Maßnahme

V = Vermeidungsmaßnahme
S = Schutzmaßnahme
A = Ausgleichsmaßnahme
E = Ersatzmaßnahme

Planung Straße und Gleiskörper


- Straßenverkehrsfläche (Straße / Gleise)
- Grundstückzufahrten
- Gehweg
- Gehweg - wassergebundene Decke
- Haltestelle

Bestand

- Gebäude
- Kulturdenkmal
- Straßenbaum
1 Nummer gemäß Liste im Erläuterungsbericht
- Laubbaum privat, digital eingemessen
9 Nummer gemäß Liste im Erläuterungsbericht
- Laubbaum, privat (Standort geschätzt)
- festgesetztes Überschwemmungsgebiet der Elbe (HQ100)
- Trinkwasserschutzgebiet Wasserwerk Tolkewitz - Zone II
- Trinkwasserschutzgebiet Wasserwerk Tolkewitz - Zone IIIA
- Flurstücksgrenzen / -Nr.
- Baugrenze
- Grenze des Untersuchungsgebietes

Nadelbaum privat, digital eingemessen

Nadelbaum privat (Standort geschätzt)

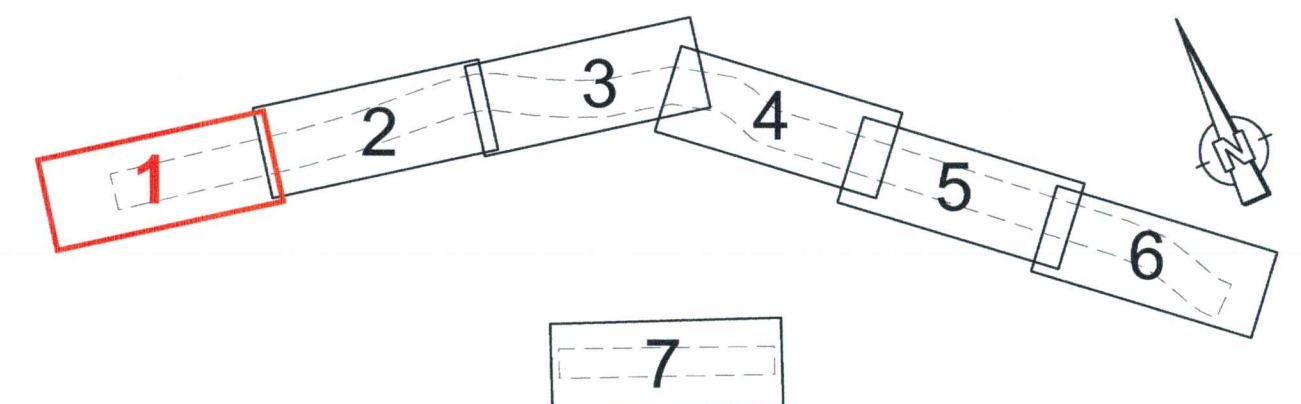

1	Anpassung der Begrenzung des Überschwemmungsgebietes der Elbe vom 01.10.2018	Oktober 2018	Klügel
Nr.	Art der Änderung	Datum	Zeichen
Entwurfsbearbeitung:		Bearbeitet: Juni 2016	Klügel
		Gezeichnet: Juni 2016	Klügel
		Geprüft: 10.06.2016	Grohmann
		Büroleiter	

Landschaftsarchitektur-Büro Grohmann
Wasstraße 8, 01219 Dresden
Tel.: 0351/877340, Fax: 0351/8773466
e-mail: info@buro-grohmann.de

Feststellungsentwurf 1. Tektur

Landeshauptstadt Dresden
Geschäftsbereich Stadtentwicklung
Straßen- und Tiefbauamt

Unterlage / Blatt-Nr.: 9 / 1

Landschaftspflegerischer Begleitplan
Maßnahmenplan

PROJIS-Nr.: Maßstab: 1:500

**Wehlener Straße / Alttolkewitz / Österreichischer Straße
zwischen Schlömilchstraße und Leubener Straße**

aufgestellt:
Dresden, 12.03.2019
Straßen- und Tiefbauamt

Prof. Reinhard Koethritz
Amtsleiter Straßen- und Tiefbauamt