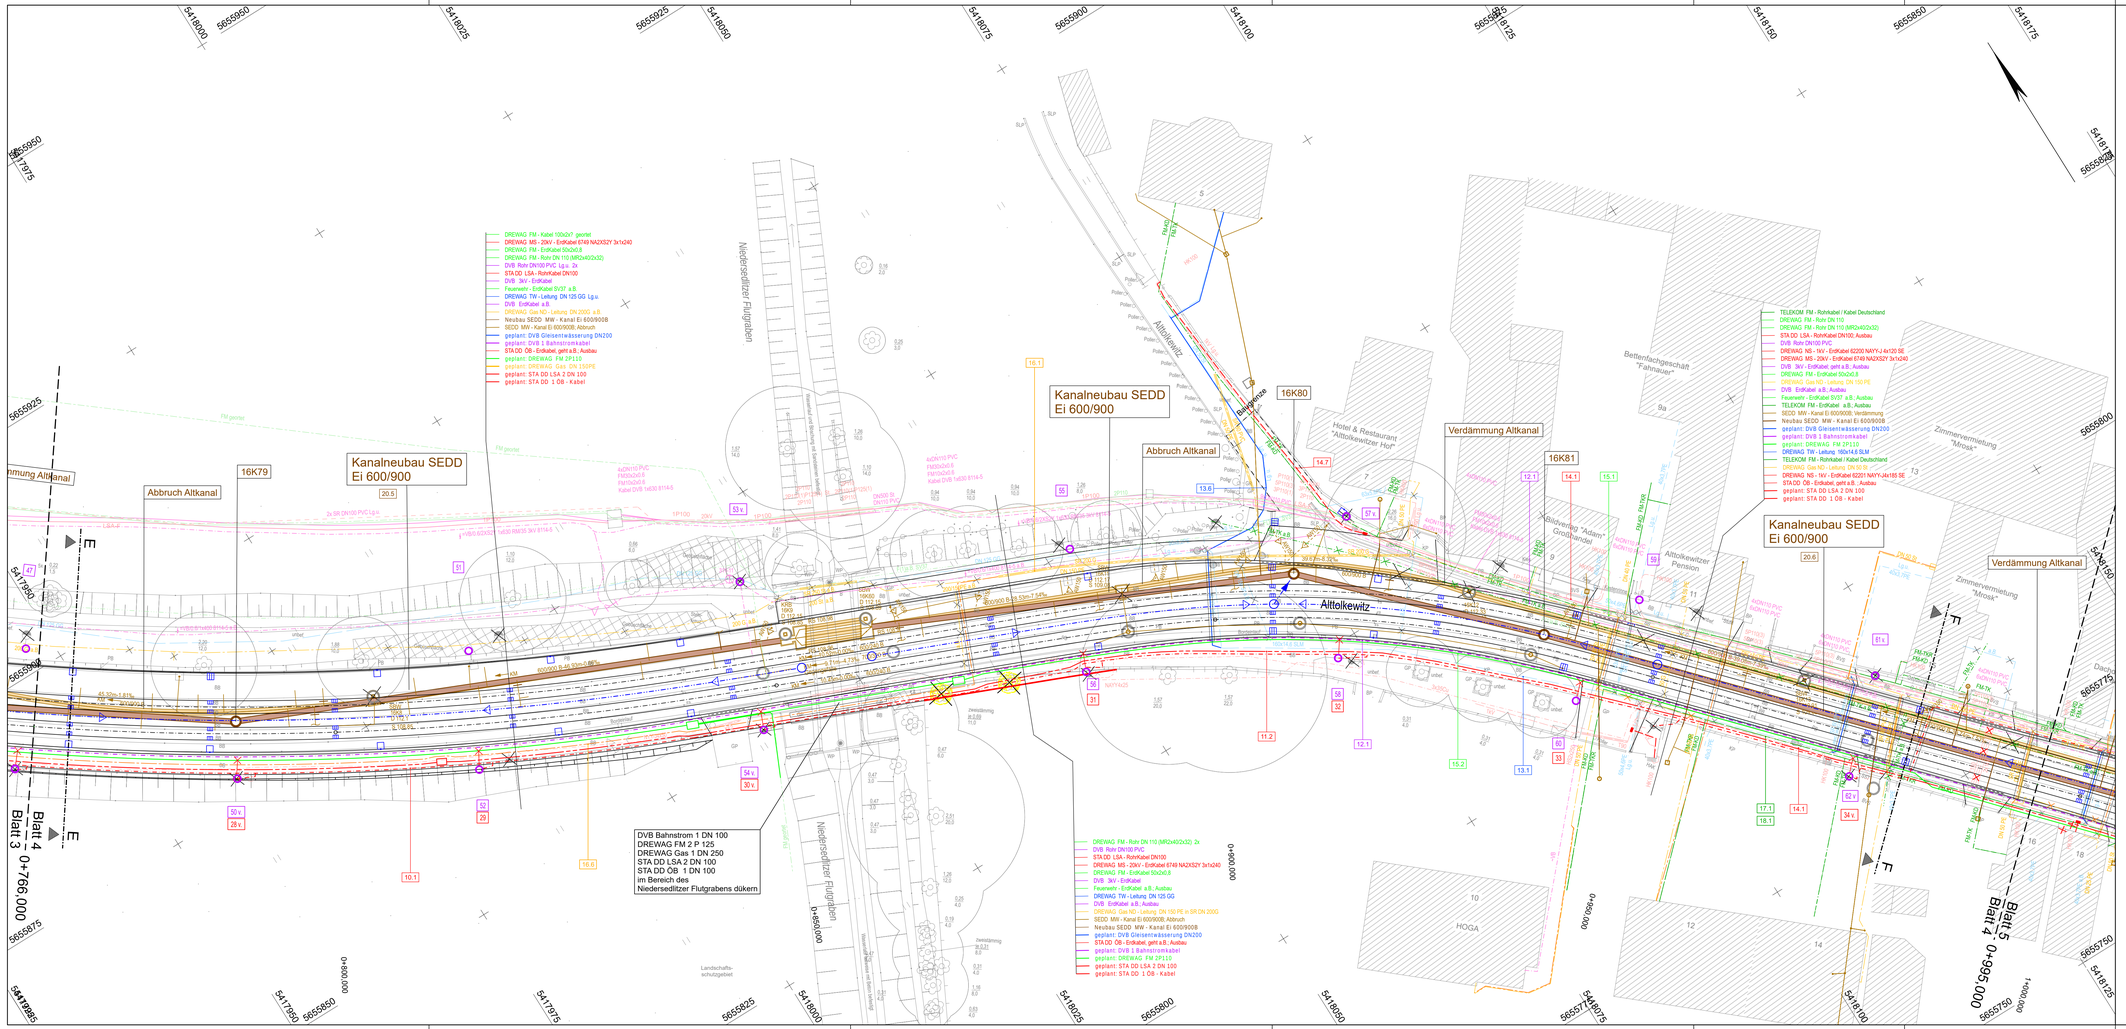

Legende Koordinierter Leitungsplan

vorhanden	geplant
DREWAG Elt Niederspannung	DREWAG Elt 1kV-Kabel
DREWAG Elt Mittelspannung	DREWAG Elt 20kV-Kabel
DREWAG Elt Hochspannung	
DREWAG Fernmeldekabel	DREWAG Fernmeldekabel
DREWAG FM-Rohrstrecke	DREWAG FM-Rohrstrecke
DREWAG Trinkwasser	DREWAG Trinkwasser
DREWAG TW KKS-Kabel	
DREWAG TW Kabel	
DREWAG Gas Niederdruck	DREWAG Gas Niederdruck
DREWAG Gas Mitteldruck	
DREWAG Gas Hochdruck	
DVB Schutzrohranlage	DVB Schutzrohranlage
DVB Bahnstrom	DVB Bahnstromkabel
Telekom Erdkabel	Telekom FM
Telekom Rohrstrecke	
Kabel Deutschland	
Brand-/ Rettungsamt a.B.	
ÖB - Erdkabel	STA DD OB - Erdkabel
ÖB - Freileitung	
LSA - Eigen	STA DD LSA
SEDD	Mischwasser-Kanal (SEDD) mit Kontrollschacht
Kabel / Leitung außer Betrieb	
a.B. ... außer Betrieb	Gleisentwässerung (DVBAG) mit Kontrollschacht
Lg.u. ... lagerunsicher	Schutzrohr
	Ablauf vorh./ neuer Kanalanschluss
	Schienenentwässerungskasten
	ÖB-/DVB-/LSA- und Hst.-Beleuchtung-Mast mit Nr. (x = vorhandener Standort)
	Kombi-Maste: DVB/ÖB/LSA; DVB/ÖB; ÖB/LSA; DVB/LSA
	Steuergerät LSA / Kabelverteiler DVB / Schaltschrank
vorhandener Baum	zu fällender Baum
	zu pflanzender Baum

Anmerkung:
Der eingetragene Leitungsbestand wurde den zur Verfügung gestellten Unterlagen der Medienträger entnommen.
Die dargestellten Leitungsverläufe erheben aufgrund der Qualität und des Umfanges der Unterlagen keine Gewähr auf Lagegenauigkeit und Vollständigkeit!

Entwurfsbearbeitung:
IBV Ingenieurbüro für Verkehrsanlagen GmbH
Niederlassung Sachsen, Büro Dresden
Washingtonstr. 16/16A, 01139 Dresden
Tel.: (0351) 843 893-0

Bearbeitet:	August 2016	Hartmann
Gezeichnet:	August 2016	Grundmann
Geprüft:	16.08.2016	Müller Büroleiter

Feststellungsentwurf

Landeshauptstadt Dresden
Geschäftsbereich Stadtentwicklung
Straßen- und Tiefbauamt

Unterlage / Blatt-Nr.: 11.3 / 4

Koordinierter Leitungsplan
zum Regelungsverzeichnis

PROJIS-Nr.:

Maßstab: 1:250

Wehlener Straße / Alttolkewitz / Österreicher Straße zwischen Schlömilchstraße und Leubener Straße

aufgestellt:
Dresden, 23.09.2016
Straßen- und Tiefbauamt

Prof. Reinhard Koettnitz
Amtsleiter Straßen- und Tiefbauamt

CARD-Projekt: Wehlener Straße Ausführungsplanung Plotdatei: 8_KLP_BV_04.PLT Plotdatum: 23.09.16 Plotformat: 116.0 cm x 47.0 cm = 0.545 m²