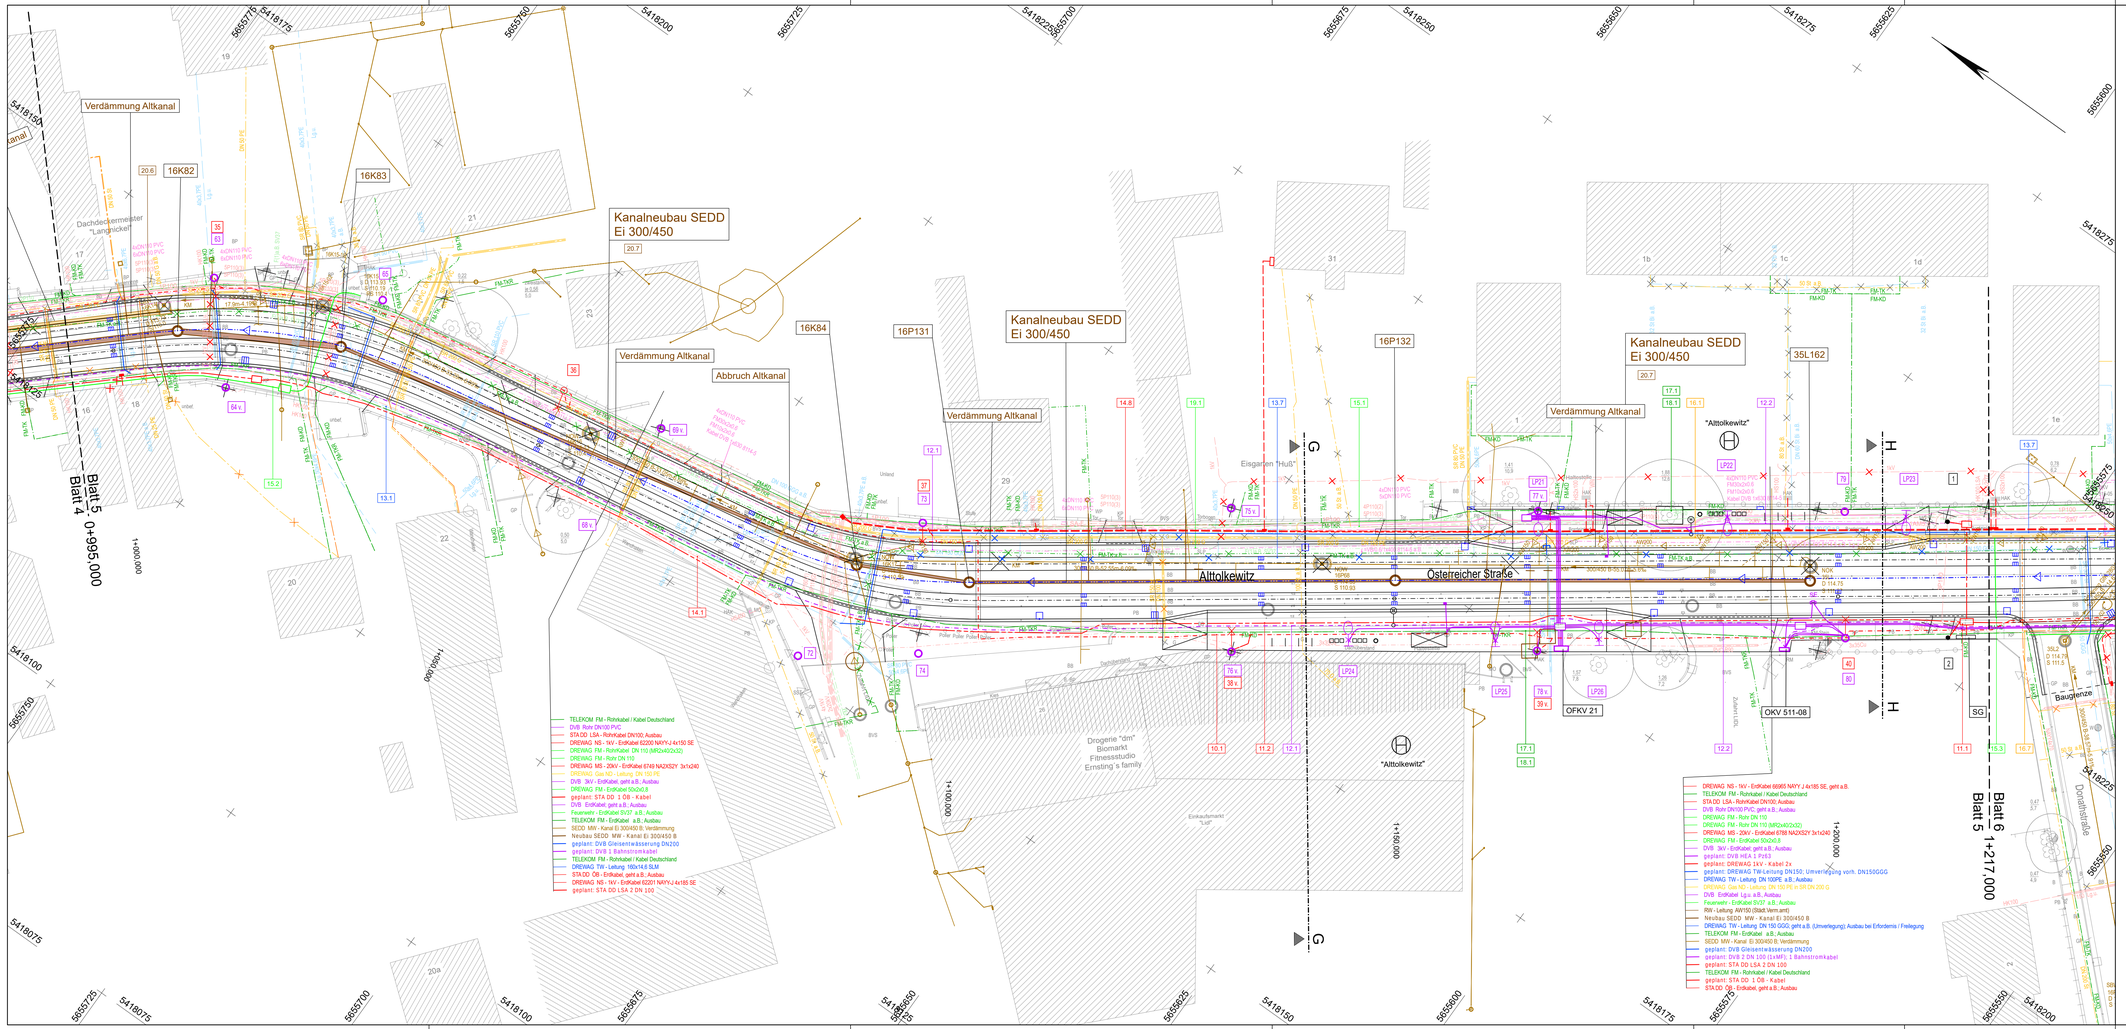


## Legende Koordinierter Leitungsplan

| vorhanden | | geplant |
|---|---|---|
| | DREWAG Elt Niederspannung | DREWAG Elt 1kV-Kabel |
| | DREWAG Elt Mittelspannung | DREWAG Elt 20kV-Kabel |
| | DREWAG Elt Hochspannung | |
| | DREWAG Fernmeldekabel | DREWAG Fernmeldekabel |
| | DREWAG FM-Rohrstrecke | DREWAG FM-Rohrstrecke |
| | DREWAG Trinkwasser | DREWAG Trinkwasser |
| | DREWAG TW KKS-Kabel | |
| | DREWAG TW Kabel | |
| | DREWAG Gas Niederdruck | DREWAG Gas Niederdruck |
| | DREWAG Gas Mitteldruck | |
| | DREWAG Gas Hochdruck | |
| | DVB Schutzrohranlage | DVB Schutzrohranlage |
| | DVB Bahnstrom | DVB Bahnstromkabel |
| | Telekom Erdkabel | Telekom FM |
| | Telekom Rohrstrecke | |
| | Kabel Deutschland | |
| | Brand-/ Rettungsamt a.B. | |
| | ÖB - Erdkabel | STA DD ÖB - Erdkabel |
| | ÖB - Freileitung | |
| | LSA - Eigen | STA DD LSA |
| | SEDD | Mischwasser-Kanal (SEDD) mit Kontrollschacht |
| | Kabel / Leitung außer Betrieb | Gleisentwässerung (DVBAG) mit Kontrollschacht |
| | a.B. ... außer Betrieb | |
| | Lg.u. ... lageunsicher | Schutzrohr |
| | | Ablauf vorh./ neuer Kanal-anschluss |
| | | Schienenentwässerungskasten |
| | | ÖB-/DVB-/LSA- und Hst.-Beleuchtung-Mast mit Nr. (x. = vorhandener Standort) |
| | | Kombi-Maste: DVB/OB/LSA; DVB/OB; OB/LSA; DVB/LSA |
| | | Steuergerät LSA / Kabelverteiler DVB / Schaltschrank |
| | vorhandener Baum | zu fällender Baum |
| | | zu pflanzender Baum |

Anmerkung:
Der eingetragene Leitungsbestand wurde den zur Verfügung gestellten Unterlagen der Medienträger entnommen.
Die dargestellten Leitungsverläufe erheben aufgrund der Qualität und des Umfanges der Unterlagen keine Gewähr auf Lagegenauigkeit und Vollständigkeit!


Entwurfsbearbeitung:
IBV Ingenieurbüro für Verkehrsanlagen GmbH
Niederlassung Sachsen, Büro Dresden
Washingtonstr. 16/16A, 01139 Dresden
Tel.: (0351) 843 893-0


| | | |
|---|---|---|
| Bearbeitet: | August 2016 | Hartmann |
| Gezeichnet: | August 2016 | Grundmann |
| Geprüft: | 16.08.2016 | Müller Büroleiter |

# Feststellungsentwurf


Landeshauptstadt Dresden
Geschäftsbereich Stadtentwicklung
Straßen- und Tiefbauamt


Unterlage / Blatt-Nr.: 11.3 / 5

Koordinierter Leitungsplan
zum Regelungsverzeichnis

PROJIS-Nr.: Maßstab: 1:250

## Wehlener Straße / Alttolkewitz / Österreicher Straße zwischen Schlömilchstraße und Leubener Straße

aufgestellt:
Dresden, 23.09.2016
Straßen- und Tiefbauamt

Prof. Reinhard Koettnitz
Amtsleiter Straßen- und Tiefbauamt


CARD-Projekt: Wehlener Straße Ausführungsplanung Plotdatei: B_KLP_BV_05.PLT Plotdatum: 23.09.16 Plotformat: 116.0 cm x 47.0 cm = 0.545 m²