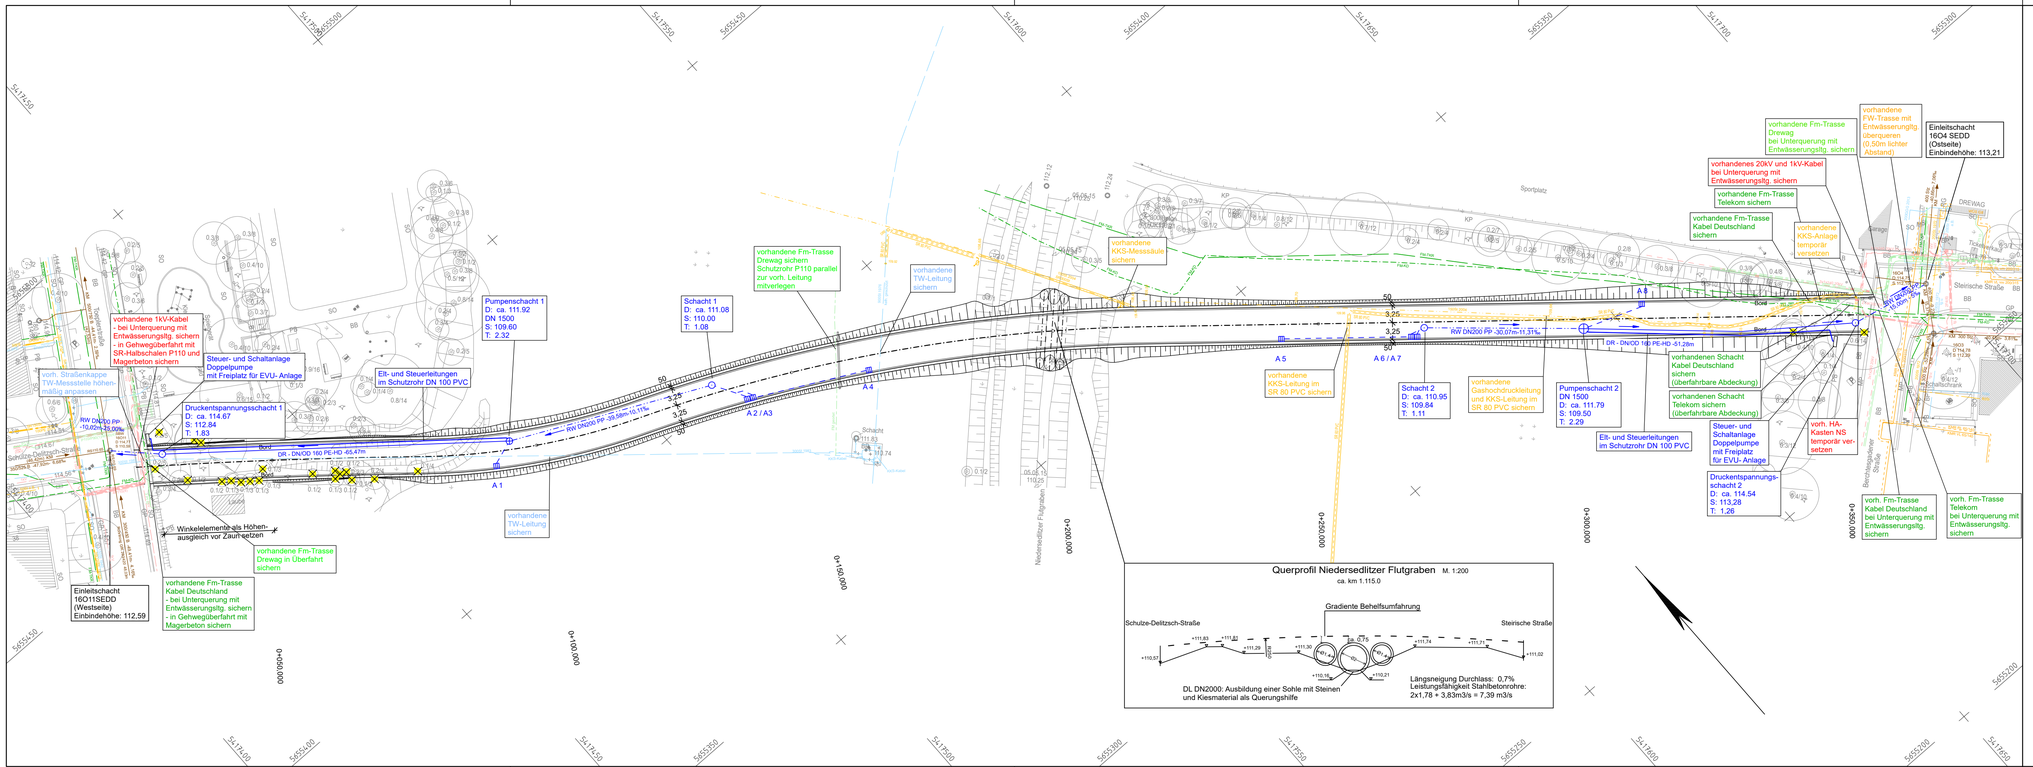

ZEICHENERKLÄRUNG

LEITUNGSBESTAND

- DREWAG Elt Niederspannung
- DREWAG Elt Mittelspannung
- DREWAG Fernmeldekabel
- DREWAG FM-Rohrstrecke
- DREWAG Trinkwasser
- DREWAG Trinkwasser KKS-Kabel
- DREWAG Gas Hochdruck
- DREWAG Gas Niederdruck
- DREWAG Gas KKS-Leitung
- DREWAG Fernwärme
- Telekom Rohrstrecke
- Kabel Deutschland
- SEDD Abwasser

PLANUNG

- RW-Kanal mit Kontrollschacht
- RW-Druckleitung mit Pumpenschacht
- Straßenablauf 500x500 mit Anschlussleitung

Anmerkung:
Der eingetragene Leitungsbestand wurde den zur Verfügung gestellten Unterlagen der Medienträger entnommen. Die dargestellten Leitungsverläufe erheben aufgrund der Qualität und des Umfanges der Unterlagen keine Gewähr auf Lagegenauigkeit und Vollständigkeit!

Entwurfsbearbeitung:
IBV Ingenieurbüro für Verkehrsanlagen GmbH
Niederlassung Sachsen, Büro Dresden
Washingtonstr. 16/16A, 01139 Dresden
Tel.: (0351) 843 893-0

Bearbeitet:	August 2016	Hartmann
Gezeichnet:	August 2016	Grundmann
Geprüft:	16.08.2016	Müller Bürleiter

Feststellungsentwurf

Landeshauptstadt Dresden
Geschäftsbereich Stadtentwicklung
Straßen- und Tiefbauamt

Unterlage / Blatt-Nr.: 16.1.2 / 9

koordinierter Leitungsplan
Umleitungsstrecke

PROJIS-Nr.:

Maßstab: 1:500

Wehlener Straße / Alttolkewitz / Österreicher Straße zwischen Schlömilchstraße und Leubener Straße

aufgestellt:
Dresden, 23.09.2016
Straßen- und Tiefbauamt

Prof. Reinhard Koettnitz
Amtsleiter Straßen- und Tiefbauamt

CARD-Projekt: Wehlener Straße - Umleitung - Vermessung Plotdatei: P_KLP_09.PLT Plotdatum: 28.10.16 Plotformat: 97,0 cm x 29,7 cm = 0,288 m²