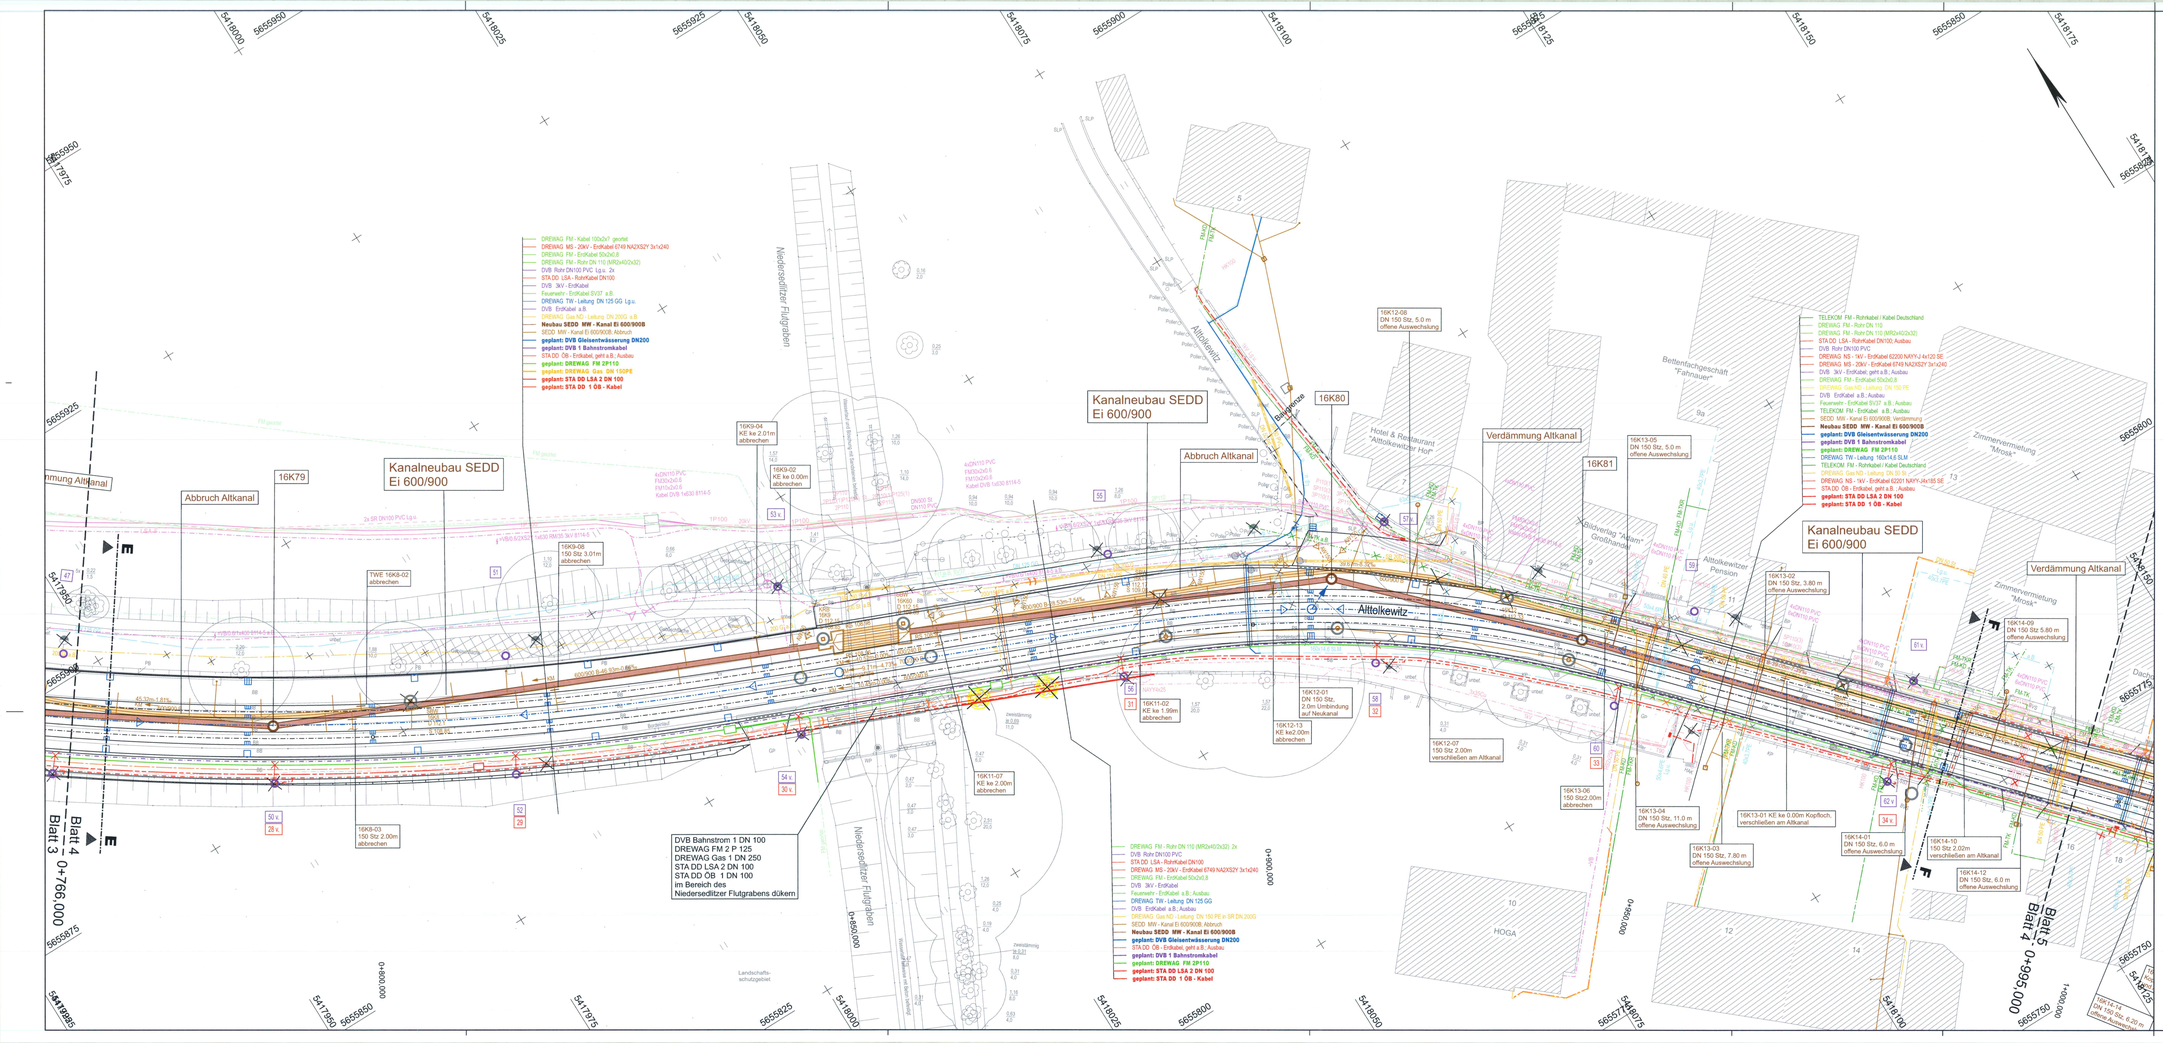

Legende Koordinierter Leitungsplan

vorhanden		geplant	
	DREWAG Elt Niederspannung		DREWAG Elt 1kV-Kabel
	DREWAG Elt Mittelspannung		DREWAG Elt 20kV-Kabel
	DREWAG Elt Hochspannung		
	DREWAG Fernmeldekabel		DREWAG Fernmeldekabel
	DREWAG FM-Rohrstrecke		DREWAG FM-Rohrstrecke
	DREWAG Trinkwasser		DREWAG Trinkwasser
	DREWAG TW KKS-Kabel		
	DREWAG TW Kabel		
	DREWAG Gas Niederdruck		DREWAG Gas Niederdruck
	DREWAG Gas Mitteldruck		
	DREWAG Gas Hochdruck		
	DVB Schutzrohranlage		DVB Schutzrohranlage
	DVB Bahnstrom		DVB Bahnstromkabel
	Telekom Erdkabel		Telekom FM
	Telekom Rohrstrecke		
	Kabel Deutschland		
	Brand-/ Rettungsamt a.B.		
	ÖB - Erdkabel		STA DD ÖB - Erdkabel
	ÖB - Freileitung		
	LSA - Eigen		STA DD LSA
	SEDD		Mischwasser-Kanal (SEDD) mit Kontrollschacht
	Kabel / Leitung außer Betrieb		Gleisentwässerung (DVBAG) mit Kontrollschacht
	a.B. ... außer Betrieb		
	Lg.u. ... lageunsicher		Schutzrohr
			Ablauf vorh./ neuer Kanal-anschluss Schienenentwässerungskasten
			ÖB-/DVB-/LSA- und Hst.-Beleuchtung-Mast mit Nr. (x. = vorhandener Standort)
			Kombi-Maste: DVB/ÖB/LSA; DVB/ÖB; ÖB/LSA; DVB/LSA
			Steuergerät LSA / Kabelverteile DVB / Schaltschrank
	vorhandener Baum		zu fällender Baum zu pflanzender Baum

Anmerkung:
Der eingetragene Leitungsbestand wurde den zur Verfügung gestellten Unterlagen der Medienträger entnommen.
Die dargestellten Leitungsverläufe erheben aufgrund der Qualität und des Umfanges der Unterlagen keine Gewähr auf Lagegenauigkeit und Vollständigkeit!

Nr.	Art der Änderung	Datum	Zeichen
5			
4			
3			
2			
1	Verschiebung Fahrleitungsmast 59	März 2018	Hartmann

Entwurfsbearbeitung:
IBV
Ingenieurbüro für Verkehrsanlagen GmbH
Niederlassung Sachsen, Büro Dresden
Washingtonstr. 16/16A, 01139 Dresden
Tel.: (0351) 843 893-0

Bearbeitet:	August 2016	Hartmann
Gezeichnet:	August 2016	Grundmann
Geprüft:	16.08.2016	
		Müller Büroleiter

Feststellungsentwurf 1. Tektur

Landeshauptstadt Dresden
Geschäftsbereich Stadtentwicklung
Straßen- und Tiefbauamt

Unterlage / Blatt-Nr.: 16.1.2 / 4

Koordinierter Leitungsplan
Bau-km 0+766 - 0+995

PROJIS-Nr.:

Maßstab: 1:250

Wehlener Straße / Alttolkewitz / Österreicher Straße zwischen Schlömilchstraße und Leubener Straße

aufgestellt:
Dresden, 12.03.2019
Straßen- und Tiefbauamt

Prof. Reinhard Koettnitz
Amtsleiter Straßen- und Tiefbauamt