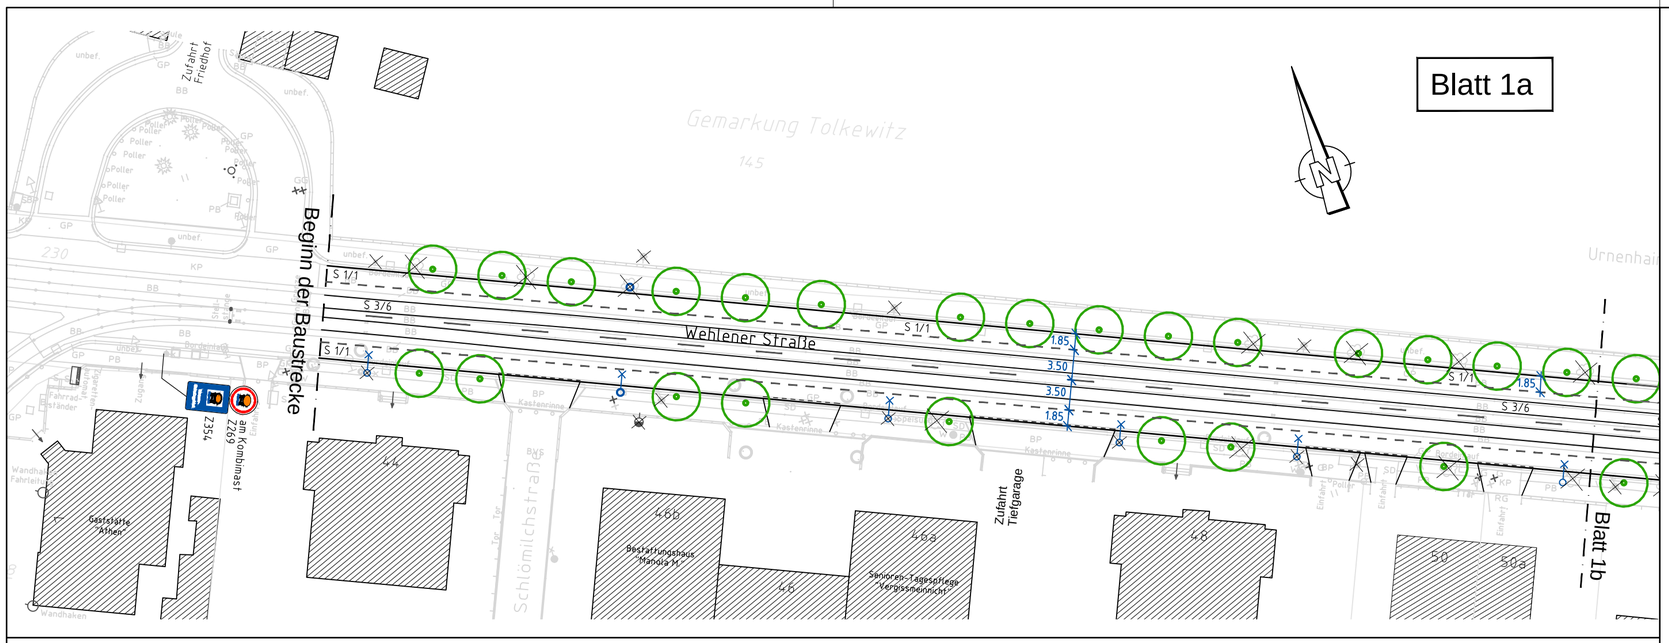

DR. BRENNER INGENIEURGESELLSCHAFT MBH
Beratende Ingenieure VBI für Verkehrs- und Straßenwesen
Aalen - Berlin - Bremen - Dresden - Köln - Magdeburg - München - Stuttgart - Beijing
Ein Unternehmen der **BERNARD** Gruppe
Kändlerstraße 1
01129 Dresden
Tel.: +49 0351 85349-0
Fax: +49 0351 85349-77
info.dresden@brenner-ingenieure.de
www.brenner-ingenieure.de

Projekt-Nr.: 316D167215

	Datum	Name
gez.	Aug. 2016	Mehlhorn
bearb.	Aug. 2016	Wilsch
gepr.	16.08.2016	Weise

Entwurfsbearbeitung:
Ingenieurbüro für Verkehrsanlagen GmbH
Niederlassung Sachsen, Büro Dresden
Washingtonstr. 16/16A, 01139 Dresden
Tel.: (0351) 843 893-0

Bearbeitet:	Aug. 2016	Hartmann
Gezeichnet:	Aug. 2016	Grundmann
Geprüft:	16.08.2016	
		Müller Büroleiter

Feststellungsentwurf

Landeshauptstadt Dresden
Geschäftsbereich Stadtentwicklung
Straßen- und Tiefbauamt

Unterlage-Nr.: 16.4
Blatt-Nr.: 1
Ausrüstungs-, Beschilderungs- und Markierungsplan
Wehlener Straße

PROJIS-Nr.:

Maßstab: 1:500

Wehlener Straße / Alttolkewitz / Österreicher Straße zwischen Schlömilchstraße und Leubener Straße

aufgestellt:
Dresden, 23.09.2016
Straßen- und Tiefbauamt

Prof. Reinhard Koettnitz
Amtsleiter Straßen- und Tiefbauamt