


Bestand: Realnutzung und Biotoptypen

- Gebäude
- Biotoptypen der Straßenverkehrsflächen (Asphalt) stark bis vollständig versiegelt
- Biotoptypen der Straßenverkehrsflächen (Großpflaster)
- Biotoptypen der Straßenverkehrsflächen (Kleinpflaster)
- Biotoptypen der Straßenverkehrsflächen (Borde)
- Wege, versiegelt bzw. stark verdichtet (z.B. Betonpflaster, Betonplatten...)
- Wege, versiegelt bzw. stark verdichtet (Mosaikpflaster)
- Beton
- Wege, unversiegelt (Kies)
- Wege, unversiegelt (z.B. wassergebundene Schotterdecke)
- unbewachsene Bodenfläche
- Rasen
- Bodendecker
- Freiwachsende Sträucher / Gartenflächen mit hohem Gehölzanteil
- geschnittene Hecke
- Laubbaum, Bestand (Standort eingemessen)
- 21 Baum auf Privatgrund
- 14 Straßenbaum
- Laubbaum, Bestand (Standort geschätzt)
- Nadelbaum, Bestand (Standort eingemessen)
- 117 Baum auf Privatgrund
- Nadelbaum, Bestand (Standort geschätzt)
- Landschaftsschutzgebiet (LSG) "Dresdner Elbwiesen und -altarme"
- FFH-Gebiet "Elbtal zwischen Schöna und Mühlberg"
- SPA-Gebiet "Elbtal zwischen Schöna und Mühlberg"
- festgesetztes Überschwemmungsgebiet der Elbe (HQ100)
- festgesetztes Überschwemmungsgebiet der Lockwitz (HQ100)
- Baumfällung
- Konflikte
- K 1 Konfliktnummer (fortlaufend)
- K 1 Konflikte durch Flächenversiegelung
- K 2 Konflikte durch Verlust von Vegetationsstrukturen
- K 3 Konflikte durch Beeinträchtigung des Stadt- bzw. Landschaftsbildes
- K 4 Konflikte durch Gefährdung und Beeinträchtigung im Baubetrieb
- K 5 Konflikte mit dem Artenschutz

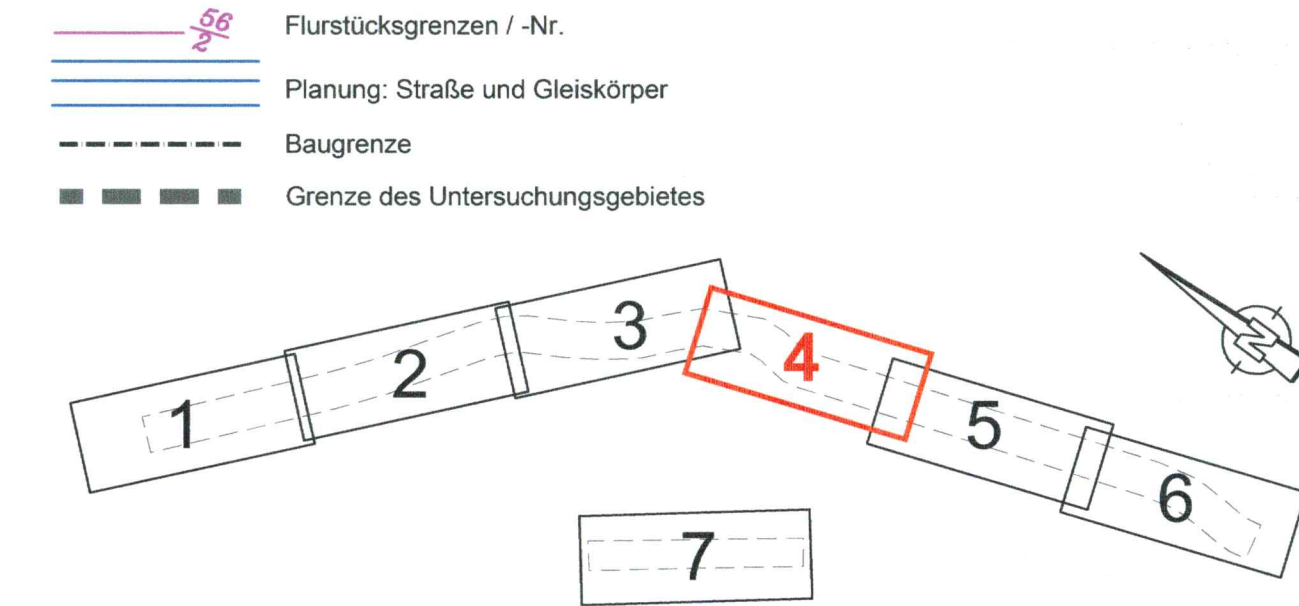

1	Anpassung der Begrenzung des Überschwemmungsgebietes der Elbe vom 01.10.2018	Oktober 2018	Klügel
Nr.	Art der Änderung	Datum	Zeichen
Entwurfsbearbeitung:		bearbeitet: Juni 2016	Klügel
		gezeichnet: Juni 2016	Klügel
		geprüft: 10.06.2016	Grohmann
			Büroleiter

Feststellungsentwurf 1. Tektur

Landeshauptstadt Dresden
Geschäftsbereich Stadtentwicklung
Straßen- und Tiefbauamt

Unterlage / Blatt-Nr.: 19.2 / 4
Landschaftspflegerischer Begleitplan
Bestands- und Konfliktplan
Maßstab: 1:500

Wehlener Straße / Alttolkewitz / Österreicher Straße
zwischen Schlömilchstraße und Leubener Straße

aufgestellt:
Dresden, 12.03.2019
Straßen- und Tiefbauamt

Prof. Reinhard Koettlinz
Amtsleiter Straßen- und Tiefbauamt

0.34m2