


Regelquerschnitt Radweg am Fahrbahnrand

Bau-km 0+000 bis 0+838

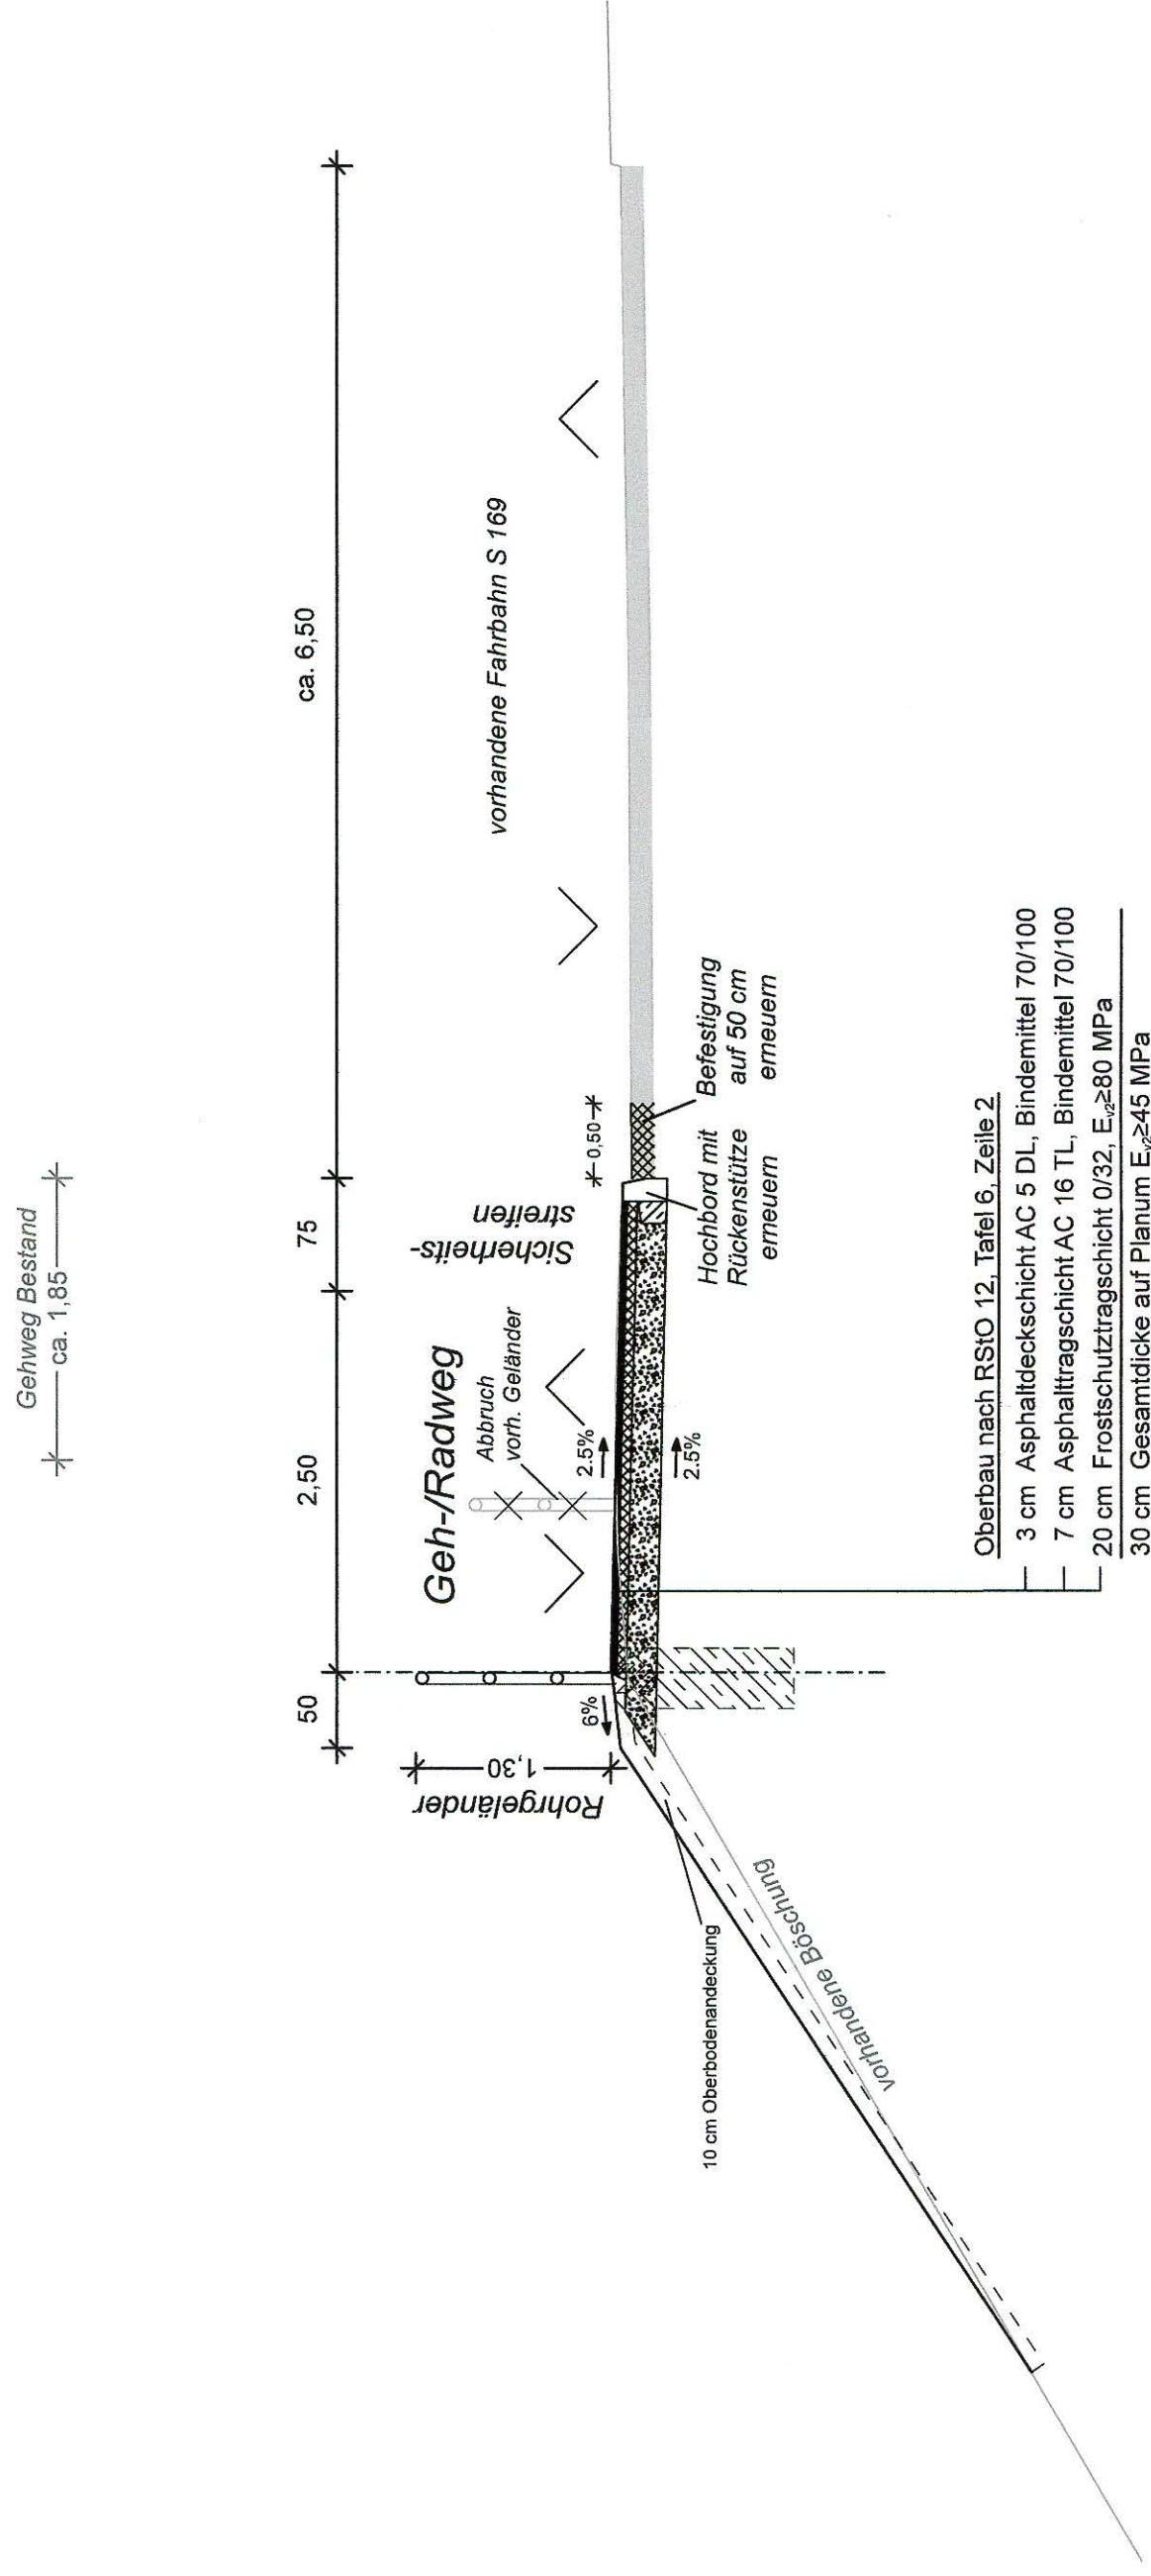

Entwurfsbearbeitung:	 Ingenieurbüro Noske & Co. GmbH Büro Dresden	Wardauer Str. 1-3 01069 Dresden Tel.: 0351/265427-00 Fax.: 0351/265427-01			
			bearbeitet:	20.11.2017	lie
			gezeichnet:	20.11.2017	CARD/lie
			geprüft:	20.11.2017	gre
		Projekt-Nr.:	0540_01	<i>führer</i> <i>i.V.</i>	
			Dresden, den	20.11.2017	

Straßenbaubehörde: Freistaat Sachsen Landesamt für Straßenbau und Verkehr Niederlassung Meißen Heinrich-Heine-Straße 23 c 01662 Meißen	bearbeitet: Dipl.-Ing. Andreas Reichel Sachbearbeiter Planung <i>17.04.2018</i>
	geprüft: Dipl.-Ing. Andreas Reichel i.V.d. Referatsleiterin Planung <i>17.04.2018</i>

Nr.	Art der Änderung	Datum	Zeichen	

FESTSTELLUNGSENTWURF


LANDESAMT FÜR STRASSENBAU UND VERKEHR	 FREISTAAT SACHSEN	Unterlage / Blatt-Nr.: 14 / 1 Regelquerschnitt Radweg am Fahrbahnrand Bau-km 0+000 bis 0+638 Maßstab: 1:50
S 169 / NK 5050 071, Stat. 0,000 bis NK 5050 071, Stat. 2,367		
PROJIS-NR.: 6213003		

Ausbau Elberadweg Bad Schandau - Krippen
Bau-km 0+000 bis 2+513

aufgestellt: 24.05.19 Meißen, den	LASuV NL Meißen <i>Wohlschläger</i> Holger Wohlschläger Niederlassungsleiter	
--	---	--

Regelquerschnitt Radweg

Bau-km 0+838 bis 1+293,
Bau-km 1+585 bis 2+513

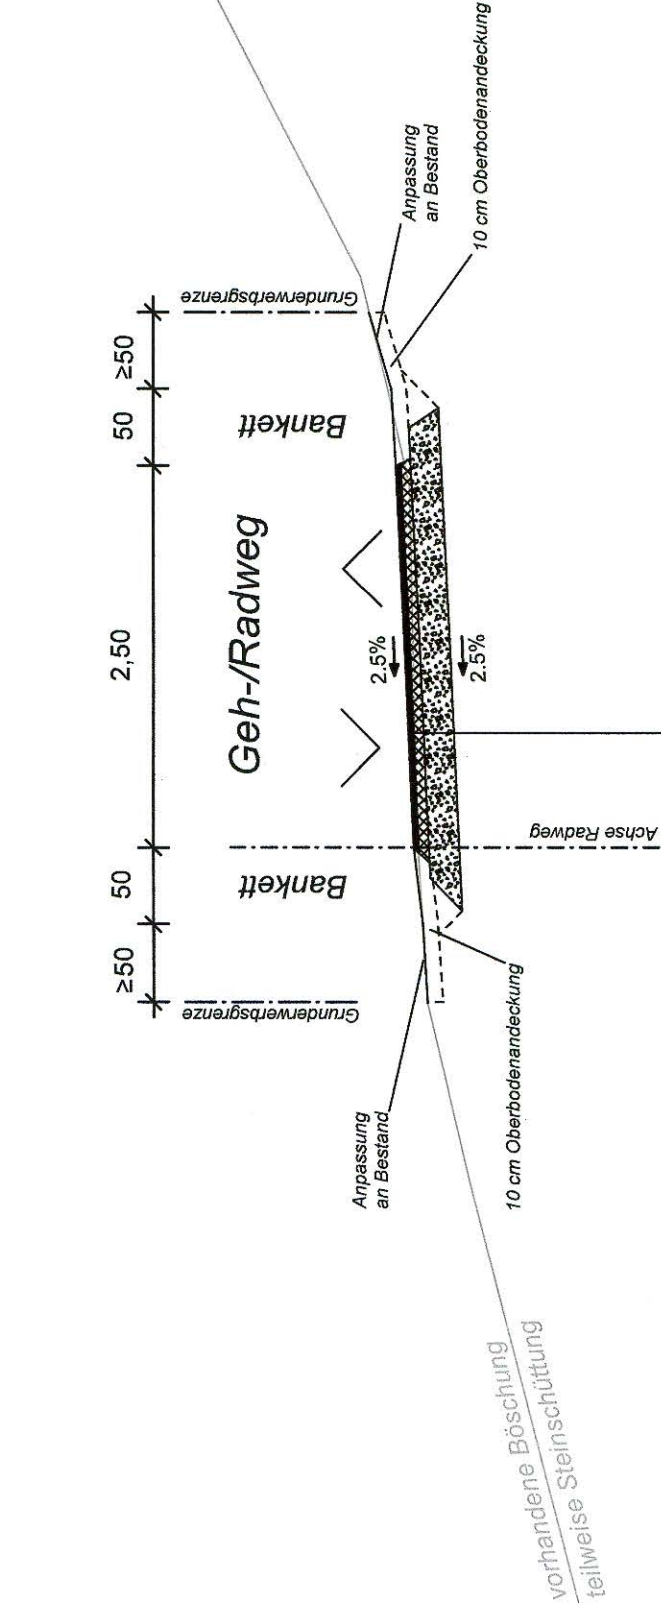

- Oberbau nach RStO 12, Tafel 6, Zeile 2
- 3 cm Asphaltdeckschicht AC 5 DL, Bindemittel 70/100
 - 7 cm Asphalttragschicht AC 16 TL, Bindemittel 70/100
 - 20 cm Frostschutztragschicht 0/32, $E_{st} \geq 80 \text{ MPa}$
 - 30 cm Gesamtdicke auf Planum $E_{st} \geq 45 \text{ MPa}$

Entwurfsbearbeitung:		bearbeitet:	20.11.2017	lie
TNC Ingenieurbüro Noske & Co. GmbH Büro Dresden Werdauer Str. 1-3 01069 Dresden Tel.: 0351/265427-00 Fax.: 0351/265427-01	gezeichnet:	20.11.2017	CARD/lie	
	geprüft:	20.11.2017	gre	
	Projekt-Nr.:	0540_01	i.V. <i>früh</i>	
Dresden, den 20.11.2017				

Straßenbaubehörde: Freistaat Sachsen Landesamt für Straßenbau und Verkehr Niederlassung Meißen Heinrich-Heine-Straße 23 c 01662 Meißen	bearbeitet:	Dipl.-Ing. Andreas Reichel Sachbearbeiter Planung <i>17.04.2018</i>
	geprüft:	Dipl.-Ing. Andreas Reichel 1. v. d. Referatsleiterin Planung <i>17.04.2018</i> Dipl.-Ing. Ronald Fäßl Abteilungsleiter Planung und Straßenbau

Nr.	Art der Änderung	Datum	Zeichen

FESTSTELLUNGSENTWURF

LANDESAMT FÜR STRASSENBAU UND VERKEHR		FREISTAAT SACHSEN	Unterlage / Blatt-Nr.: 14 / 2
			Regelquerschnitt Radweg Bau-km 0+838 bis 1+293 Bau-km 1+585 bis 2+513 Maßstab: 1:50
S 169 / NK 5050 071, Stat. 0,000 bis NK 5050 071, Stat. 2,367			
PROJIS-NR.: 6213003			

Ausbau Elberadweg Bad Schandau - Krippen
Bau-km 0+000 bis 2+513

aufgestellt:	LASUV NL Meißen <i>Wohlschläger</i> Holger Wohlschläger Niederlassungsleiter
Meißen, den 20.04.13	

