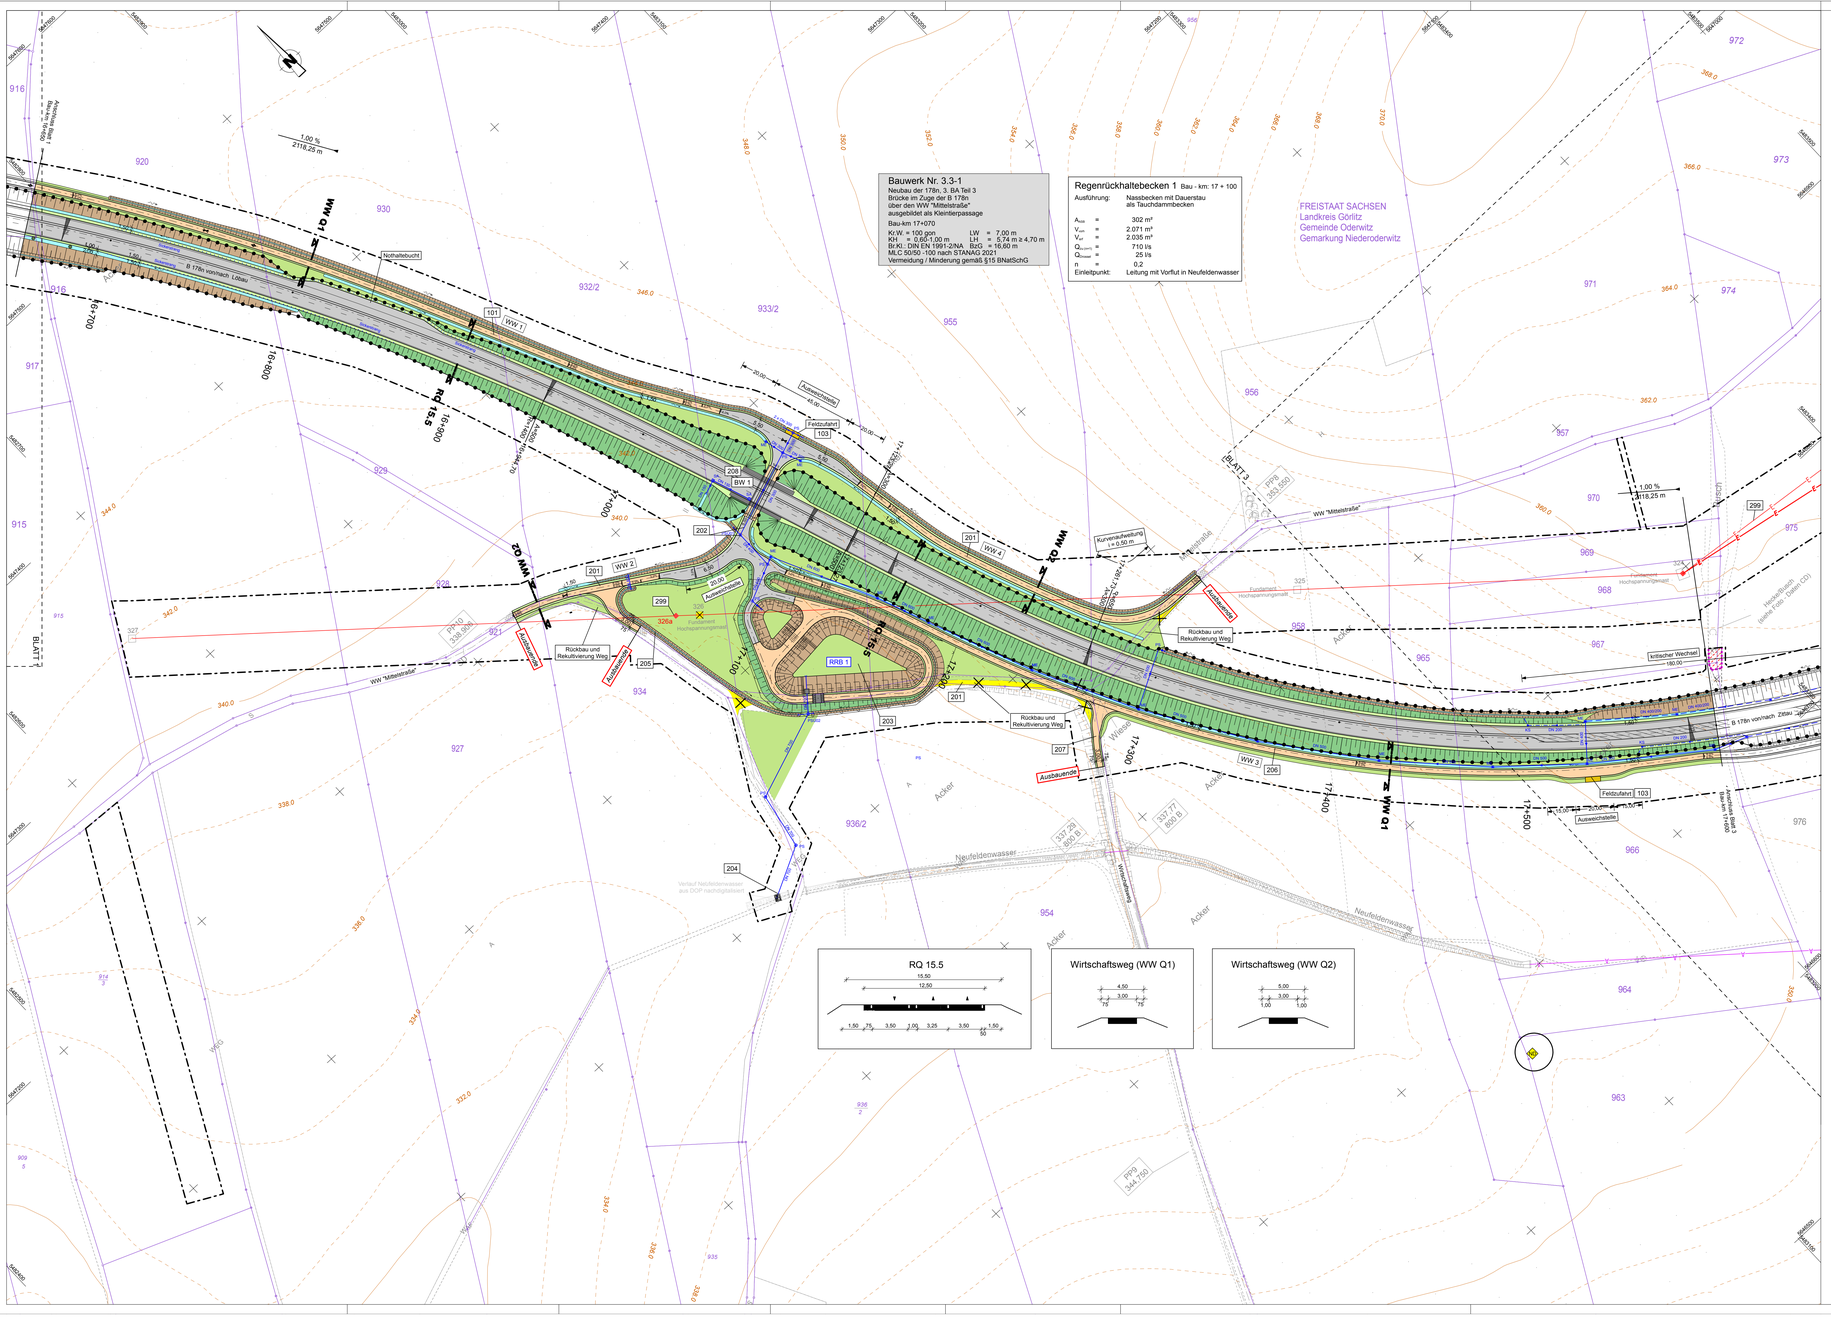

Planung

- Einschnittsböschung
- Mulde mit Fließrichtung und Stauschwelle
- Grünfläche / Geländeangleichung
- Wirtschaftsweg mit gebundener Deckschicht
- Wirtschaftsweg mit ungebundener Deckschicht / Grünweg
- Zufahrt
- Dammböschung
- Fahrbahnteiler, Insel
- Bankett
- Fahrstreifen
- Mittelstreifen
- Achse
- Fahrstreifen mit Fahrstreifenaufteilung
- Bankett
- Entwässerungsgraben mit Fließrichtung
- Brücke mit Widerlager

H = 24000 m
T = 240,00 m
f = 1,200 m
1,500 % 0,700 %
1531,000 m 725,000 m

- Neigungsbruchpunkt mit Angabe von Ausrundungshalbmesser, Tangentenlänge, Bogenstich, Längeneigung und Abstand zum nächsten Neigungsbruchpunkt
- Gradientenhochpunkt
- Gradiententiefpunkt
- Querneigung

Regelungsverzeichnis

808 Nr. Regelungsverzeichnis

Sonstiges

- Angleichung an Bestand
- Abbruch / Rückbau
- Rodungsbereich
- RRB 1 Bezeichnung Regenrückhaltebecken
- WW 1 Wirtschaftsweg mit Nummer
- freizuhaltendes Sichtfeld
- Zaun neu
- Baumfällungen
- Baumschutz
- Tabufläche
- Planfeststellungsgrenze
- Blend- und Irritationsschutzwand
- Leit- und Sperreinrichtung 4,0 m Höhe
- Wildschutzzaun
- Kombination Blend- und Irritationsschutzwand und Leit- und Sperreinrichtung
- Kombination Wildschutzzaun und Mäuseschutzzaun
- Kombination Leit- und Sperreinrichtung 4,0 m Höhe mit Mäuseschutzzaun
- bauzeitlicher Reptilienschutzzaun

Schutzgebiete Natur, Landschaft, Wasser

- Naturdenkmal
- WW III Wasserschutzzone I/II
- W III Wasserschutzzone III
- gesetzlich geschütztes Biotop

Entwässerung

vorhanden	geplant
DN 300	DN 400 Hw 400/600 Huckepackleitung mit Dimension und Fließrichtung
DN 200	DN 400 Transportleitung mit Dimension und Fließrichtung
DN 200	DN 400 Sickerleitung mit Dimension und Dimensionsfließrichtung
	Sickerstrang
RS	Straßenablauf mit Anschlussleitung
PS ME	Prüfschacht / Muldeneinlaufschacht
	Ein- bzw. Auslauf

Ver- und Entsorgungseinrichtungen

vorhanden	geplant
	TW Trinkwasserleitung
	E Erdverlegung 110kV
	E Erdverlegung 110kV
	E E-Leitung
	F Fernmeldeleitung
	A Abwasserleitung

Verwaltung

- Flurstückgrenze
- Gemarkungsgrenze
- Gemeindegrenze

Die Darstellung der Katastersituation innerhalb der Gemarkungen Oberseifersdorf und Niederoderwitz resultiert aus der ALK (Stand: Dezember 2015).

- Grenzmarke örtlich vorhanden und aufgemessen
- Grenzmarke abgemarkt, Übernahme aus ALK
- Grenzmarke unvermarkt, Übernahme aus ALK
- Grenzmarke abgemarkt Neuberechnung entsprechend Neumessungsriss Übernahme der Vermarkungsart aus der ALK
- Grenzmarke unvermarkt Neuberechnung entsprechend Neumessungsriss Übernahme der Vermarkungsart aus der ALK

Legende - Topografie:

- Trigonom. Punkt
- Aufnahme-/Polygonpunkt
- Höhenfestpunkt
- Schacht-rund
- Schacht-eckig
- Doppelschacht
- Postschacht
- Merkzeichen G/W/E/F
- Einlauf - rund
- Einlauf - eckig
- Oberflurhydrant
- Unterflurhydrant
- Schieber-Wasser
- Schieber-Gas
- Verteilerkasten
- Telefonzelle
- Trafohaus
- KM-Stein
- Netzknoten
- Stationszeichen
- GO Zeichen
- Holzbaum
- Eisenbaum
- Drahtbaum
- Hochbord
- Tiefbord
- Weg, allgemein
- Höhenlinie - 2m
- Höhenlinie - 10m
- Verkehrszeichen
- Wegweiser
- Verkehrsampel
- Signalzeichen
- Werbetafel
- Schilderpfahl
- Bushaltestelle
- Parkautomat
- Parkplatz, -haus
- Tür
- Tor
- Zaunsäule
- Laterne elektr.
- Holzmast
- Stahlgittermast
- Stahlrohrmast
- Stahlbetonmast
- Doppelmast
- A-Mast
- Funkmast
- Windrad
- Mauer-freistehend
- Stützmauer
- Hecke
- Straßengeländer
- Pflasterrinne
- Laubbaumreihe
- Nadelbaumreihe
- Durchlaß
- Rohrauslauf
- Fallrohr
- Laubbaum
- Nadelbaum
- Obstbaum
- Baum plan. bedeut.
- Baumstumpf
- Baum abgestorben
- Gartenland
- Wiese
- Friedhof
- Gebüsch
- Geschoßzahl
- OK Schwelle Eingang
- OK Fensterbank Kellerf.
- Lichtschacht
- Brunnen
- Denkmal
- Campingplatz
- BB Blumicksa Befestigung
- BP Betonsteinpflaster
- KP Klinkpflaster
- PB Betonplatten
- RG Rasengittersteinen
- SD Schotterdecke
- PO Granitplatten
- SB Straßenbeton
- GP Großpflaster
- FP Kopfsteinpflaster

Grundplan hergestellt:	Vermessungsbüro Pausen	
Anlage	Entwurfsvermessung	Vermessungsbüro Dipl.-Ing. Ralph Pausen Scharfenweg 6 02625 Bautzen
Reg.-Nr.:	508111	
Lagesystem	RD 83	
Höhensystem	DHHN 92	
Kreis	: Görlitz	
Gemarkungen	: Niederoderwitz, Oberwiesgsdorf, Oberseifersdorf	
Straße	: B178n	Tel.: 03591/3756-0 Fax: 03591/375619
		Mail: info@vermessungsbuero-pausen.de

Blattschnittübersicht

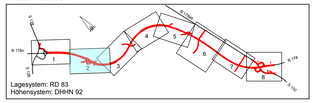

Lagesystem: RD 83
Höhensystem: DHHN 92

INGENIEURBÜRO
K. LANGENBACH DRESDEN GmbH
BERATENDE INGENIEURE VBI
Verkehr - Wasserbau - Umwelt - Ingenieurbau - Freianlagen
01309 Dresden, Alemannenstraße 15a
TEL: 03511/3541-0 FAX: 03511/3154166 E-Mail: info.dd@langenbach.de
A-Kooperation mit: Dipl.-Ing. K. Langenbach GmbH, A-de-Ru 11, 5440 Kaprun/Austria, Tel. 0707/4174443

	Datum	Zeichen
bearb.:	09.02.2017	Hübschmann
gez.:	09.02.2017	Geißler
gepr.:	09.02.2017	Langenbach
Projekt-Nr.: B0178NOW		

Landesamt für Straßenbau und Verkehr

Niederlassung Bautzen
Käthe-Kollwitz-Straße 17
02625 Bautzen

Tel.: 03591 684-0
Fax: 03591 684 125
E-Mail: Poststelle.NL-Bautzen@lasuv.sachsen.de

Bearbeitet:

Geprüft:

Projekt-Nr.:

Nr.	Art der Änderung	Datum	Zeichen

FESTSTELLUNGSENTWURF

TEKTURPLANUNG I

Straßenbauverwaltung: LANDESAMT FÜR STRASSENBAU UND VERKEHR

Freistaat SACHSEN

Straße: B 178n von NK 5055 001 Stat. 3,871 bis NK 5054 999 Stat. 0,000

Unterlage / Blatt-Nr.: 5.1 / 2

Lageplan 2

Bau-km 16+650 bis Bau-km 17+600

PROJIS-Nr.: 2199004

Maßstab: 1:1.000

B 178n
Verlegung BAB 4 bis BG D/PL und D/CZ
3. BA, Teil 3

S 128 (Niederoderwitz) bis B 178at (Oberseifersdorf / NU Zittau)

aufgestellt:
Landesamt für Straßenbau und Verkehr, NL Bautzen

Bautzen, den 09.02.2017

Andreas Siesold
Niederlassungsleiter