



M 1:100

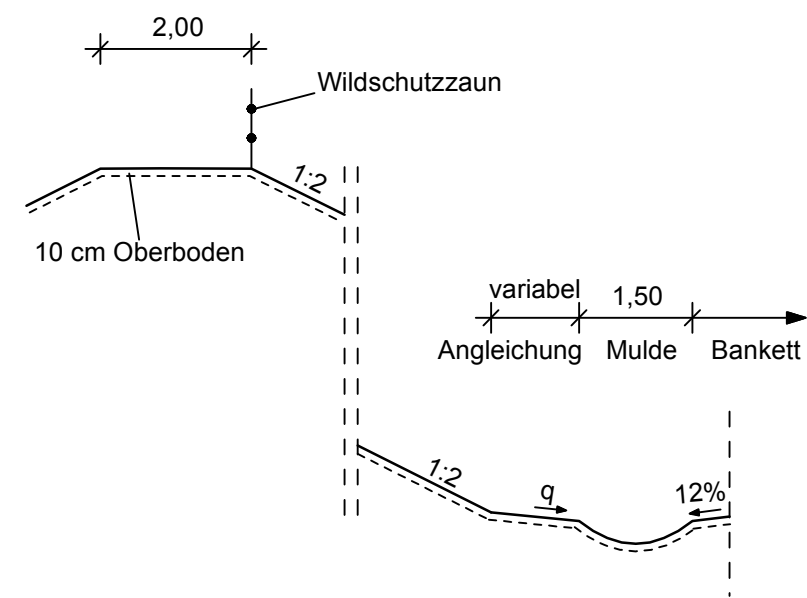

B 178 alt / S 132 RQ 11

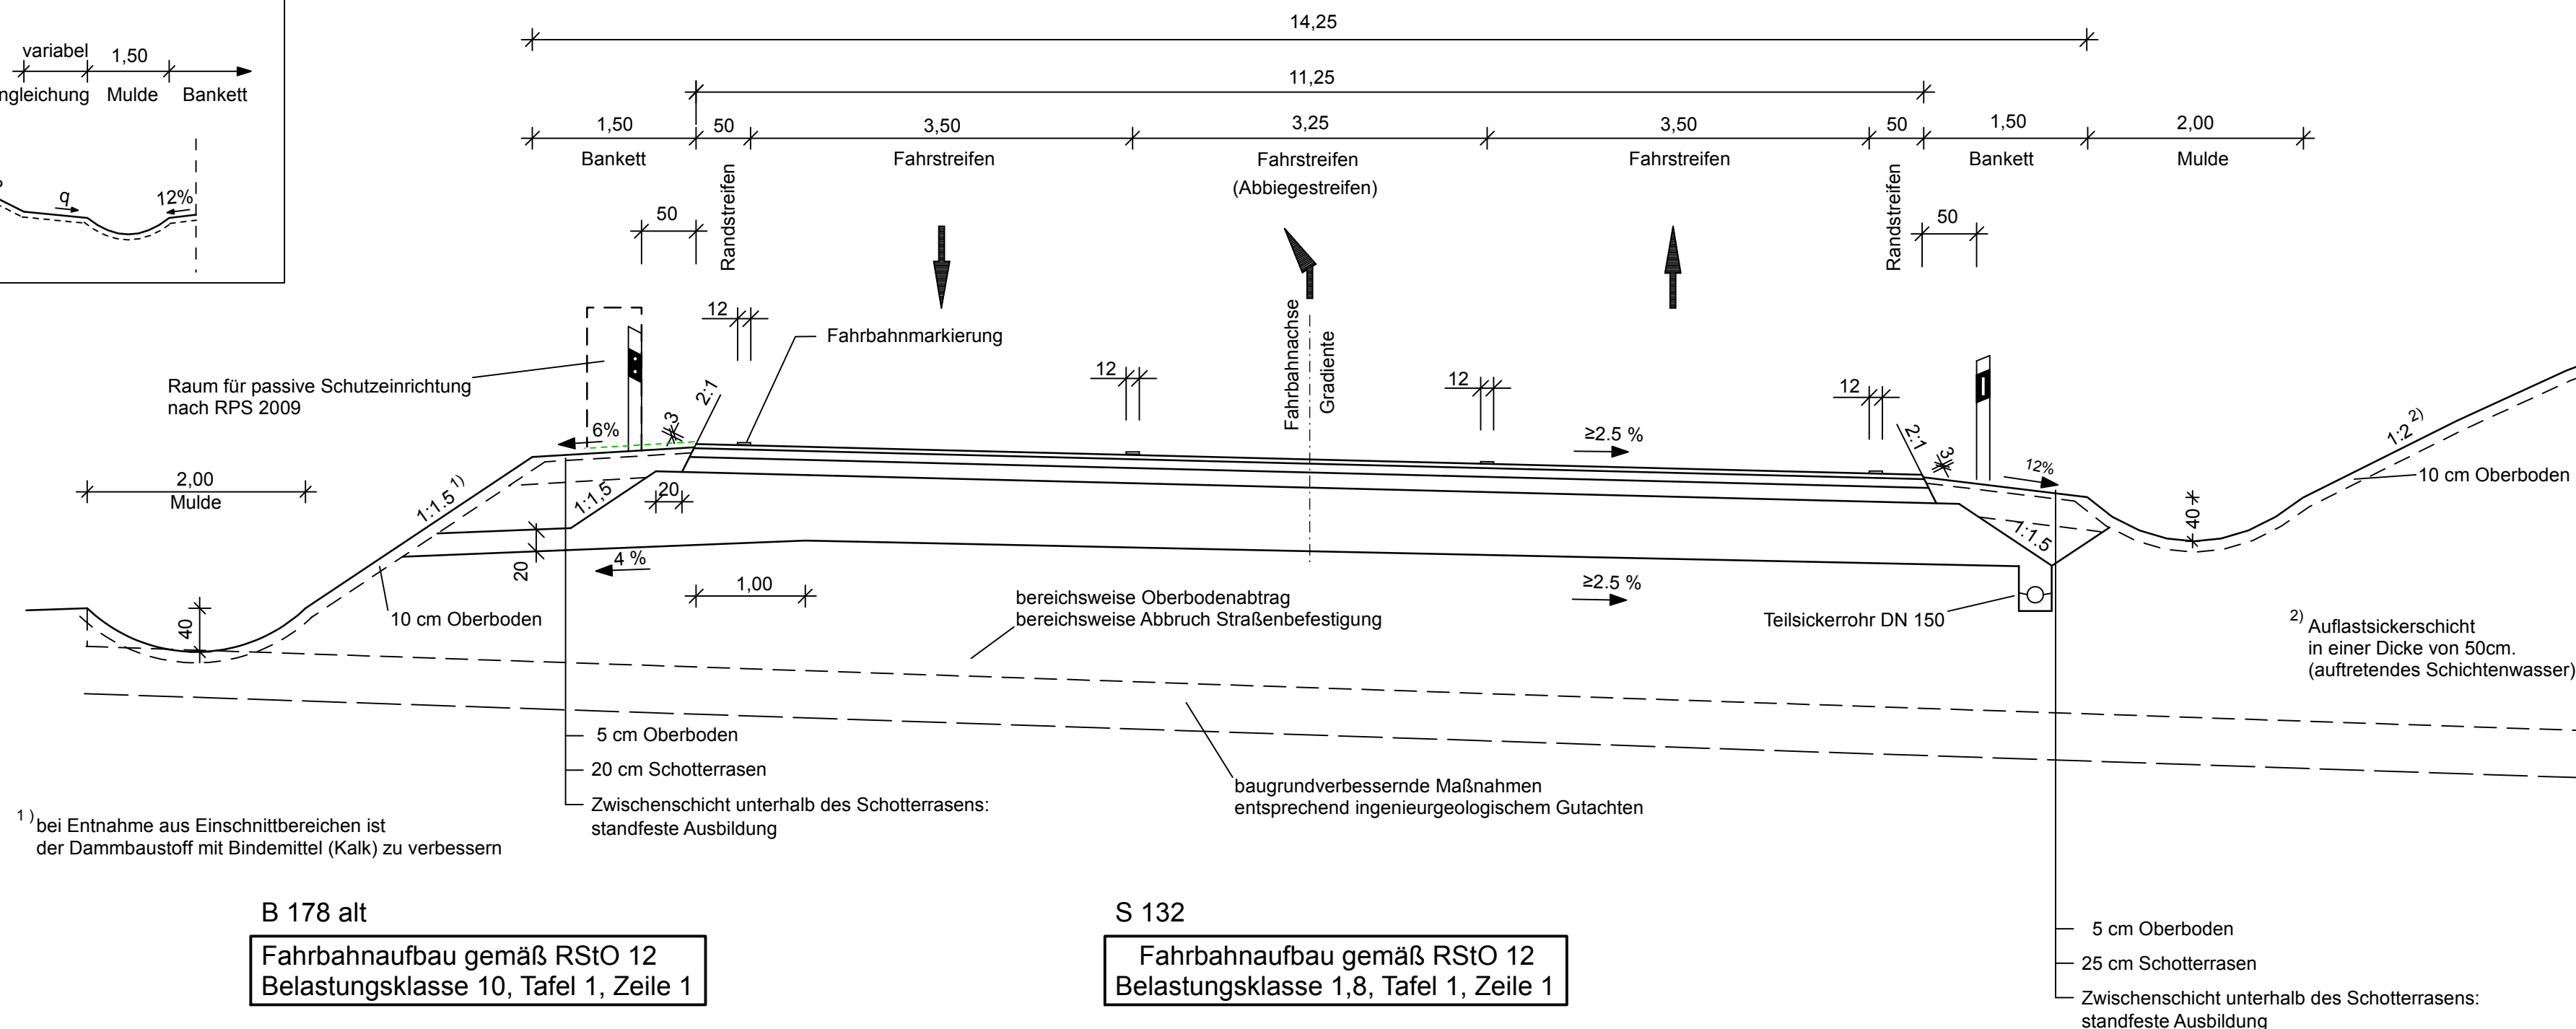

B 178 alt

Fahrbahnaufbau gemäß RStO 12  
Belastungsklasse 10, Tafel 1, Zeile 1

80 cm Gesamtaufbau

S 132

Fahrbahnaufbau gemäß RStO 12 Belastungsklasse 1,8, Tafel 1, Zeile 1
--

80 cm Gesamtaufbau

A 3D bar chart with four bars of increasing height, colored blue. The bars are arranged in a row, and their heights correspond to the values 1, 2, 3, and 4.

**INGENIEURBÜRO**  
**K. LANGENBACH DRESDEN GmbH**  
BERATENDE INGENIEURE VBI  
Verkehr - Wasserbau - Umwelt - Ingenieurbau - Freianlagen

01309 Dresden, Alemannenstraße 15a  
TEL: 0351/31541-0 FAX: 0351/3154166 E-Mail: [info.dd@langenbach.de](mailto:info.dd@langenbach.de)  
in Kooperation mit: Dipl.-Ing. K. Langenbach GmbH, In der Au 11, 72488 Sigmaringen, Tel.: 07571/7445-0



	Datum	Zeichen
bearb.:	09.02.2017	Hübschman
gez.:	09.02.2017	Geißler
gepr.:	09.02.2017	Sperrig
Projekt-Nr.: B0178NOW		

Landesamt für Straßenbau und Verkehr

Bearbeitet:

Niederlassung Bautzen  
Käthe-Kollwitz-Straße 1  
02625 Bautzen

Tel.: 03591 684-0  
Fax: 03591 684 125  
E-Mail: [Poststelle.NL-Bautzen@  
lasuv.sachsen.de](mailto:Poststelle.NL-Bautzen@lasuv.sachsen.de)

Geprüft:

Projekt-Nr.:

1	Gestaltungswall	09/2018	Tintner
Nr.	Art der Änderung	Datum	Zeichen

# FESTSTELLUNGSENTWURF

# TEKTURPLANUNG II

**Straßenbauverwaltung:**  
**LANDESAMT**  
**FÜR STRASSENBAU**  
**UND VERKEHR**



Straße: B 178n von NK 5055 001 Stat. 3,871 bis NK 5054 999 Stat. 0,000

PROJIS-Nr.: 2199004

Unterlage / Blatt-Nr.:	14	/	T4
------------------------	----	---	----

## Straßenquerschnitt

S 132 / B 178alt

Maßstab: 1 : 100 / 1:50
-------------------------

**B 178n**  
Verlegung BAB 4 bis BG D/PL und D/CZ  
3. BA, Teil 3

S 128 (Niederoderwitz) bis B 178alt (Oberseifersdorf / NU Zittau)

aufgestellt:  
Landesamt für Straßenbau  
und Verkehr, NL Bautzen

Bautzen, den 16.11.2018

Andreas Biesold  
Niederlassungsleiter