


K 8617 RQ 9

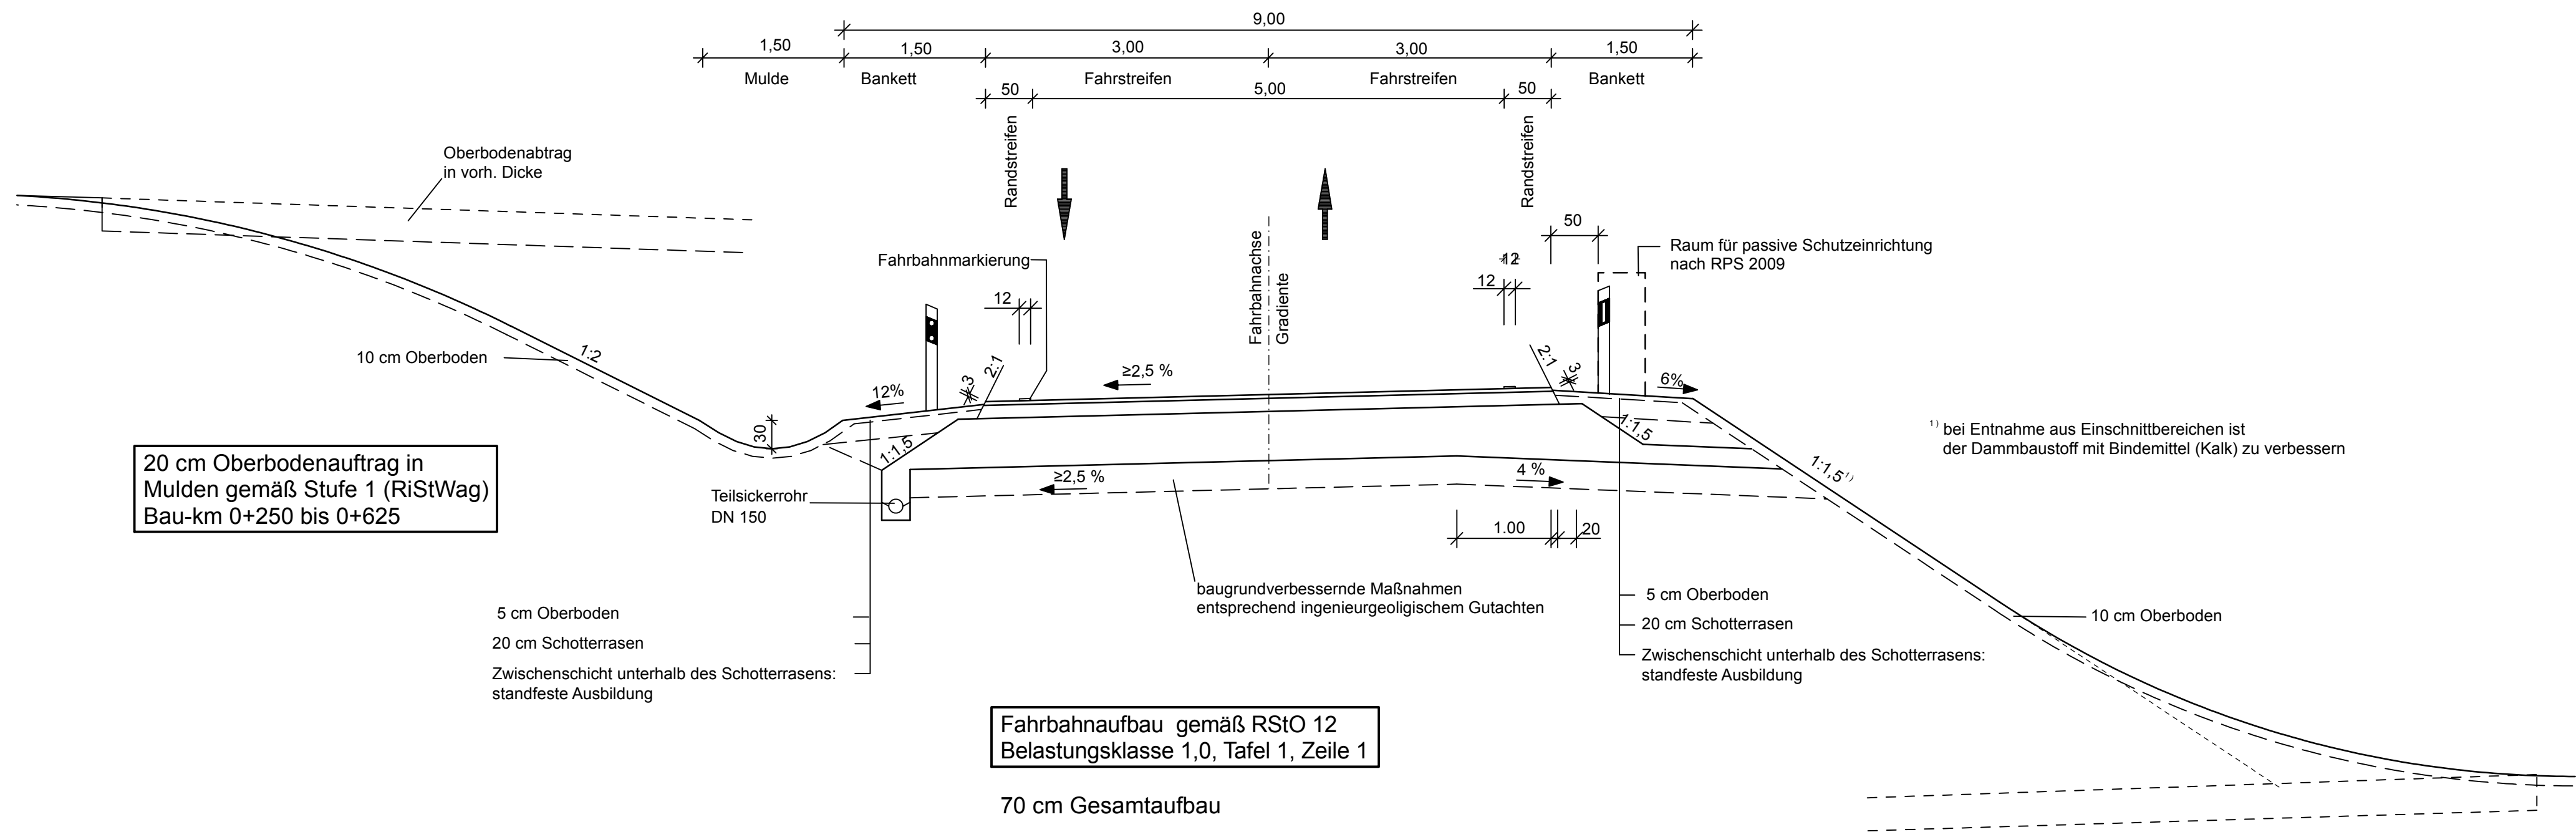

Ausbildung der  
Damm- und Einschnittböschung

Böschungshöhe	$h \geq 2,00 \text{ m}$	$h < 2,00 \text{ m}$
Regelböschung	$1 : 1,5$	$b = 3,00 \text{ m}$
Tangentenlänge der Ausrundung	$T = 3,00 \text{ m}$	$T = 1,5 \times h$

 <b>INGENIEURBÜRO K. LANGENBACH DRESDEN GmbH</b> BERATENDE INGENIEURE VBI Verkehr - Wasserbau - Umwelt - Ingenieurbau - Freianlagen  01309 Dresden, Alemannenstraße 15a TEL: 0351/31541-0 FAX: 0351/3154166 E-Mail: info.dd@langenbach.de  in Kooperation mit: Dipl.-Ing. K. Langenbach GmbH, In der Au 11, 72488 Sigmaringen, Tel.: 07571/7445-0		Datum	Zeichen
	bearb.:	09.02.2017	Hübschmann
	gez.:	09.02.2017	Geißler
	gepr.:	09.02.2017	Speising
Projekt-Nr.: B0178NOW			

Landesamt für Straßenbau und Verkehr		Bearbeitet:
Niederlassung Bautzen Käthe-Kollwitz-Straße 19 02625 Bautzen		Geprüft:
Tel.: 03591 684-0 Fax: 03591 684 125 E-Mail: Poststelle.NL-Bautzen@lasuv.sachsen.de		Projekt-Nr.:

1	vorsorgliche Einstufung der Entwässerungsmaßnahmen in Stufe 1 nach RiStWag	09/2018	Tintner
Nr.	Art der Änderung	Datum	Zeichen

FESTSTELLUNGSENTWURF

TEKTURPLANUNG II

Straßenbauverwaltung: LANDESAMT FÜR STRASSENBAU UND VERKEHR Straße: B 178n von NK 5055 001 Stat. 3,871 bis NK 5054 999 Stat. 0,000		Unterlage / Blatt-Nr.: 14 / T3 Straßenquerschnitt K 8617 Maßstab: 1 : 50	
--	--	---	--

B 178n Verlegung BAB 4 bis BG D/PL und D/CZ 3. BA, Teil 3 S 128 (Niederoderwitz) bis B 178alt (Oberseifersdorf / NU Zittau)	
aufgestellt: Landesamt für Straßenbau und Verkehr, NL Bautzen  Bautzen, den 16.11.2018	Andreas Biesold Niederlassungsleiter