


(Einschnittsbereich)

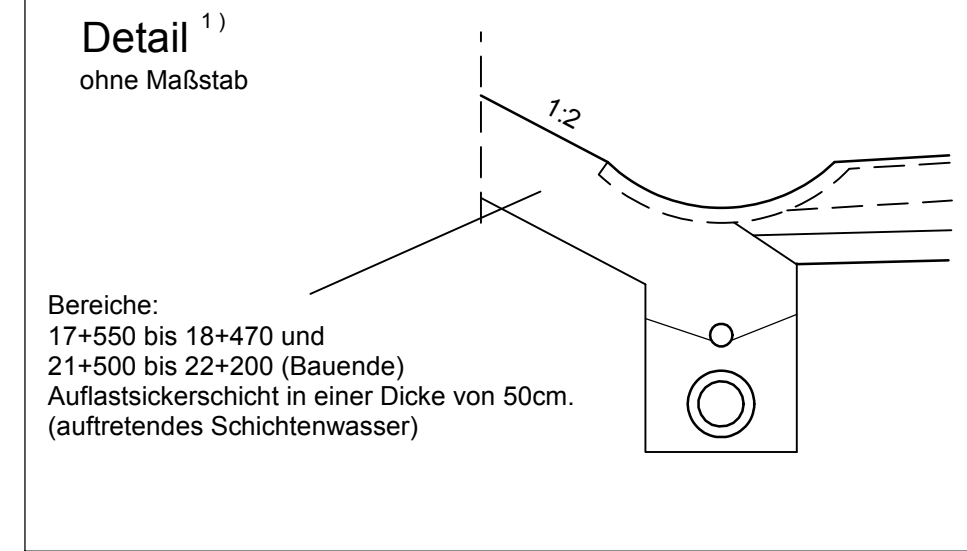

Ausbildung der Damm- und Einschnittböschung

Böschungshöhe	$h \geq 2,00 \text{ m}$	$h < 2,00 \text{ m}$
Regelböschung	$1 : 1,5$	$b = 3,00 \text{ m}$
Tangentenlänge der Ausrundung	$T = 3,00 \text{ m}$	$T = 1,5 \times h$



INGENIEURBÜRO
K. LANGENBACH DRESDEN GmbH
BERATERE INGENIEURE VBI
 Verkehr - Wasserbau - Umwelt - Ingenieurbau - Freianlagen

01309 Dresden, Alleenstraße 15a
 TEL: 0351/31541-0 FAX: 0351/3154166 E-Mail: info.dd@langenbach.de

In Kooperation mit: Dipl.-Ing. K. Langenbach GmbH, In der Au 11, 72488 Sigmaringen, Tel. 07571/7445-0




	Datum	Zeichen
bearb.:	09.02.2017	Hübschmann
gez.:	09.02.2017	Geißler
gepr.:	09.02.2017	<div style="display: flex; align-items: center;">  <div style="margin-left: 5px;">Sperling</div> </div>
Projekt-Nr.: B0178NOW		

Landesamt für Straßenbau und Verkehr Niederlassung Bautzen Käthe-Kollwitz-Straße 19 02625 Bautzen Tel.: 03591 684-0 Fax: 03591 684 125 E-Mail: Poststelle.NL-Bautzen@lasuv.sachsen.de		Bearbeitet:
		Geprüft:
		Projekt-Nr.:

1	vorsorgliche Einstufung der Entwässerungsmaßnahmen in Stufe 1 nach RiStWag	09/2018	Tintner
Nr.	Art der Änderung	Datum	Zeichen

FESTSTELLUNGSENTWURF

TEKTURPLANUNG II

<p>Straßenbauverwaltung: LANDESAMT FÜR STRASSENBAU UND VERKEHR</p>  <p>Freistaat SACHSEN</p> <p>Straße: B 178n von NK 5055 001 Stat. 3,871 bis NK 5054 999 Stat. 0,000</p> <p>PROJIS-Nr.: 2199004</p>	<p>Unterlage / Blatt-Nr.: 14 / T2</p> <p>Straßenquerschnitt</p> <p>B 178n - Einschnitt</p> <p>Maßstab: 1 : 50</p>
--	--

B 178n
Verlegung BAB 4 bis BG D/PL und D/CZ
3. BA, Teil 3
S 128 (Niederoderwitz) bis B 178alt (Oberseifersdorf / NU Zittau)

aufgestellt:
Landesamt für Straßenbau
und Verkehr, NL Bautzen


Andreas Biesold
Niederlassungsleiter

Bautzen, den 16.11.2018