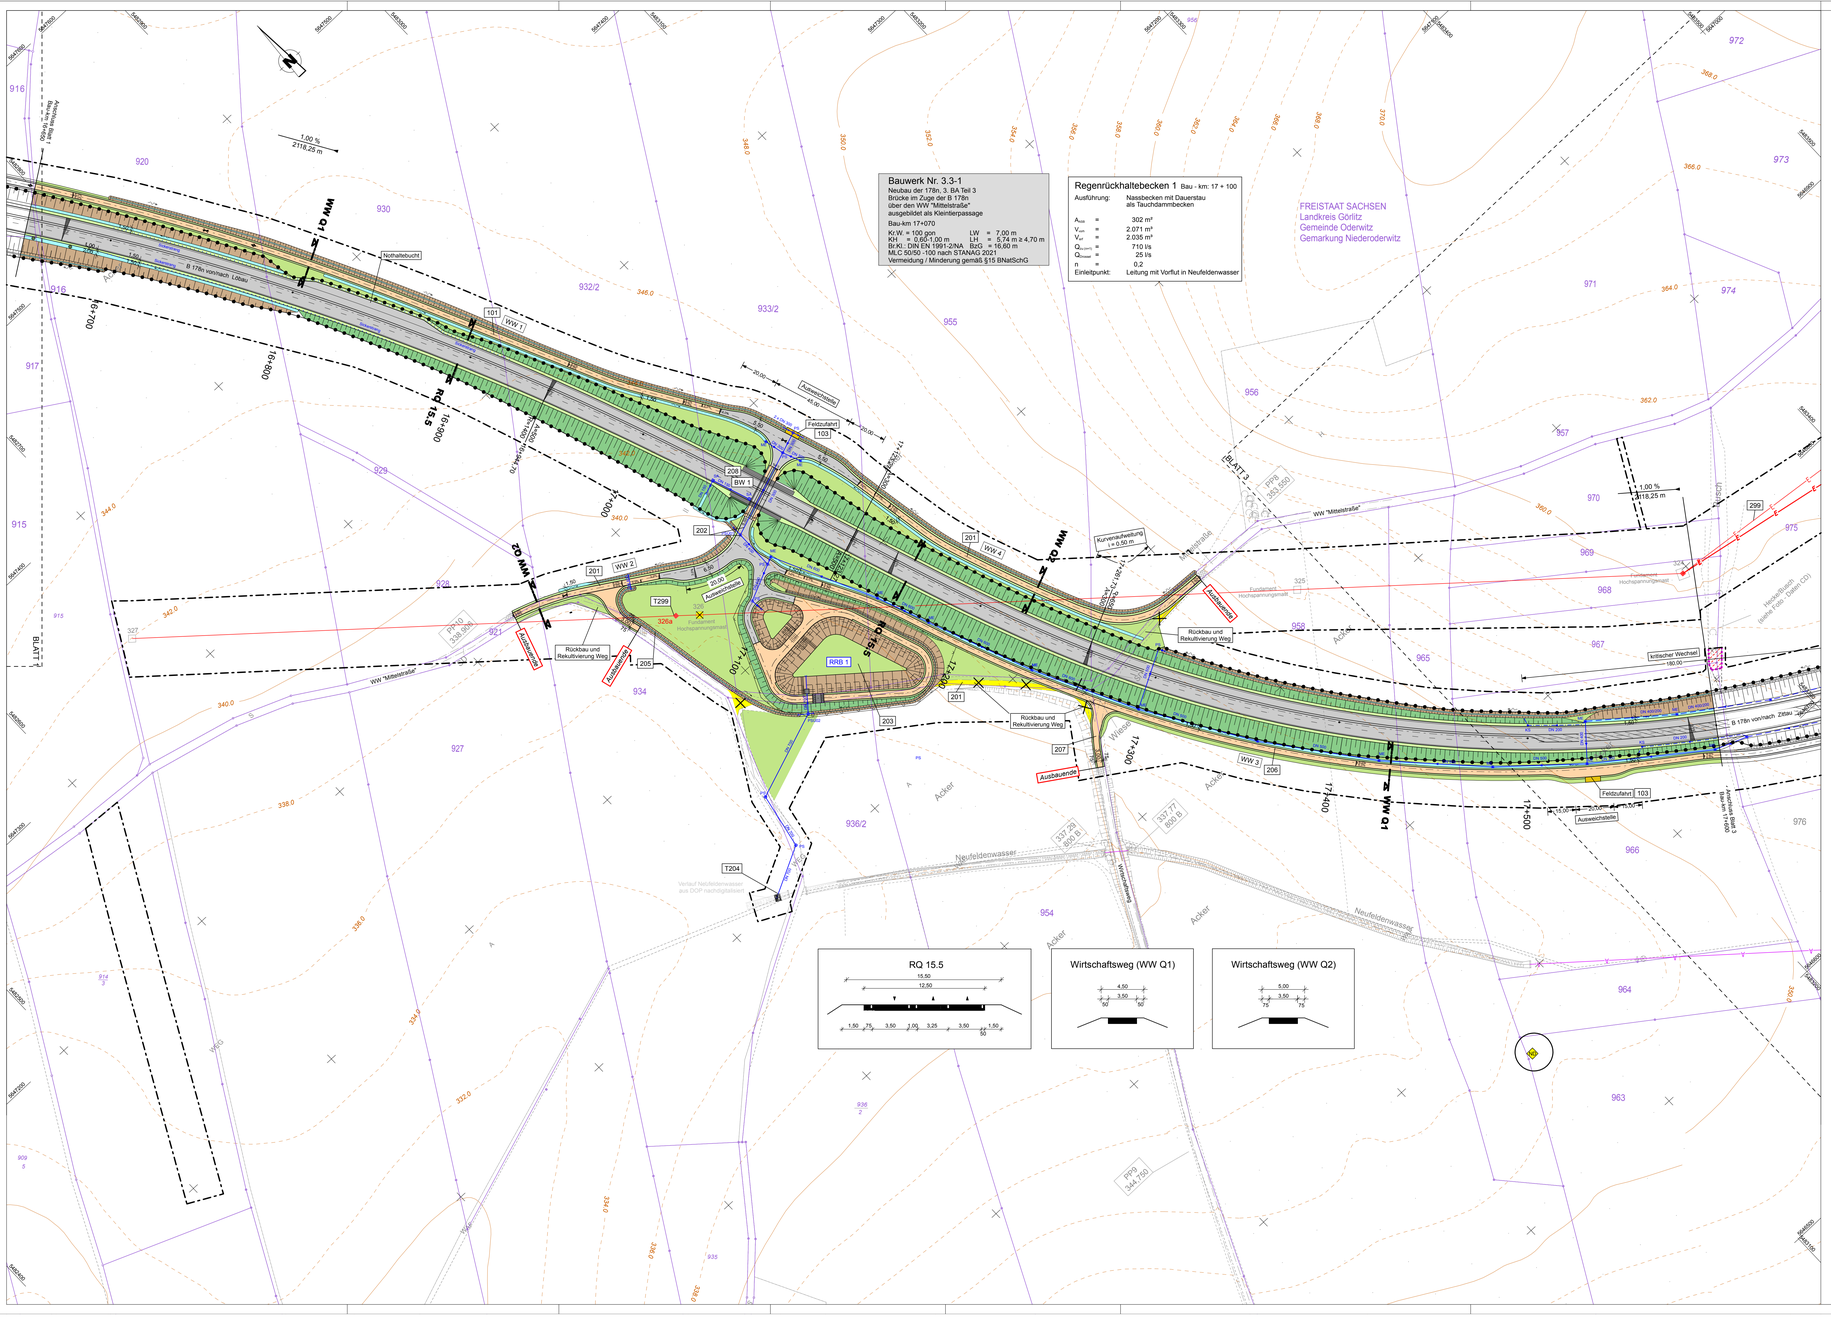

Planung

- Einschnittsböschung
- Mulde mit Fließrichtung und Stauschwelle
- Grünfläche / Geländeangleichung
- Wirtschaftsweg mit gebundener Deckschicht
- Wirtschaftsweg mit ungebundener Deckschicht / Grünweg
- Zufahrt
- Dammböschung
- Fahrbahnteiler, Insel
- Bankett
- Fahrstreifen
- Mittelstreifen
- Achse
- Fahrstreifen mit Fahrstreifenaufteilung
- Bankett
- Entwässerungsgraben mit Fließrichtung
- Brücke mit Widerlager

H = 24000 m
T = 240,00 m
f = 1,200 m
1,500 % 0,700 %
1531,000 m 725,000 m

- Neigungsbruchpunkt mit Angabe von Ausrundungshalbmesser, Tangentenlänge, Bogenstich, Längenneigung und Abstand zum nächsten Neigungsbruchpunkt
- Gradientenhochpunkt
- Gradiententiefpunkt
- Querneigung

Regelungsverzeichnis

808 Nr. Regelungsverzeichnis

T808 im Rahmen der Tektur II geänderte Nr. Regelungsverzeichnis

Sonstiges

- Angleichung an Bestand
- Abbruch / Rückbau
- Rodungsbereich
- RRB 1 Bezeichnung Regenrückhaltebecken
- WW 1 Wirtschaftsweg mit Nummer
- freizuhaltendes Sichtfeld
- Zaun neu
- Baumfällungen
- Baumschutz
- Tabufläche
- Planfeststellungsgrenze
- Blend- und Irritationsschutzwand
- Leit- und Sperreinrichtung 4,0 m Höhe
- Wildschutzzaun
- Kombination Blend- und Irritationsschutzwand und Leit- und Sperreinrichtung
- Kombination Wildschutzzaun und Mäuseschutzzaun
- Kombination Leit- und Sperreinrichtung 4,0 m Höhe mit Mäuseschutzzaun
- bauzeitlicher Reptilienschutzzaun

Schutzgebiete Natur, Landschaft, Wasser

- Naturdenkmal
- WW III Wasserschutzzone I/II
- W III Wasserschutzzone III
- gesetzlich geschütztes Biotop

Entwässerung

vorhanden	geplant
DN 300	DN 400 Hucke/Packleitung mit Dimension und Fließrichtung
DN 200	DN 400 Transportleitung mit Dimension und Fließrichtung
DN 200	DN 400 Sickerleitung mit Dimension und Dimension/Fließrichtung
	Sickerstrang
RS	Straßenablauf mit Anschlussleitung
PS ME	Prüfschacht / Mulden/einlaufschacht
	Ein- bzw. Auslauf

Ver- und Entsorgungseinrichtungen

vorhanden	geplant
	TW Trinkwasserleitung
	E Erdleitung 110kV
	E Erdleitung
	F Fernmeldeleitung
	A Abwasserleitung

Verwaltung

- Flurstückgrenze
- Gemarkungsgrenze
- Gemeindegrenze

Die Darstellung der Katastersituation innerhalb der Gemarkungen Oberseifersdorf und Niederoderwitz resultieren aus der ALK (Stand: Dezember 2015).

- Grenzmarke örtlich vorhanden und aufgemessen
- Grenzmarke abgemarkt, Übernahme aus ALK
- Grenzmarke unvermarkt, Übernahme aus ALK
- Grenzmarke abgemarkt Neuberechnung entsprechend Neumessungsriss Übernahme der Vermarkungsart aus der ALK
- Grenzmarke unvermarkt Neuberechnung entsprechend Neumessungsriss Übernahme der Vermarkungsart aus der ALK

Die dargestellten Grenzpunkte innerhalb der Gemarkung Niederoderwitz resultieren aus einer Neuberechnung mittels Neumessungsrissen.

Legende - Topografie:

- Trigonom. Punkt
- Aufnahme-/Polygonpunkt
- Höhenfestpunkt
- Schacht-rund
- Schacht-eckig
- Doppelschacht
- Postschacht
- Merkzeichen G/W/E/F
- Einlauf - rund
- Einlauf - eckig
- Oberflurhydrant
- Unterflurhydrant
- Schieber-Wasser
- Schieber-Gas
- Verteilerkasten
- Telefonzelle
- Trafohaus
- KM-Stein
- Netzknoten
- Stationszeichen
- OD Zeichen
- Holzbaum
- Eisenbaum
- Drahtbaum
- Hochbord
- Tiefbord
- Weg, allgemein
- Höhenlinie - 2m
- Höhenlinie - 10m
- Verkehrszeichen
- Wegeweiser
- Verkehrsampel
- Signalzeichen
- Werbetafel
- Schilderpfahl
- Bushaltestelle
- Parkautomat
- Parkplatz, -haus
- Tür
- Tor
- Zaunsäule
- Laterne elektr.
- Holzmast
- Stahlgittermast
- Stahlrohrmast
- Stahlbetonmast
- Doppelmast
- A-Mast
- Funkmast
- Windrad
- Mauer-freistehend
- Stützmauer
- Hecke
- Straßengeländer
- Pflasterrinne
- Laubbaumreihe
- Nadelbaumreihe
- Durchlaß
- Rohraustauf
- Fallrohr
- Laubbaum
- Nadelbaum
- Obstbaum
- Baum plan. bedeut.
- Baumstumpf
- Baum abgestorben
- Gartenland
- Wiese
- Friedhof
- Gebüsch
- Geschoßzahl
- OK Schwelle Eingang
- OK Fensterbank Kellerf.
- Lichtschacht
- Br Brunnen
- Denkmal
- Campingplatz
- BB Blumenkiste Bebauung
- BP Betonsteinpflaster
- KP Klinkerpflaster
- PB Betonplatten
- RG Rasengittersteinen
- SD Schotterdecke
- PO Granitplatten
- SB Straßenbeton
- GP Großpflaster
- FP Kopfsteinpflaster

Grundplan hergestellt:	Vermessungsbüro Pausen	
Anlage	Entwurfsvermessung	Vermessungsbüro Dipl.-Ing. Ralph Pausen Scharfenweg 6 02625 Bautzen
Reg.-Nr.:	S08111	
Lagesystem	RD 83	
Höhensystem	DHHN 92	
Kreis	: Görlitz	
Gemarkungen	: Niederoderwitz, Oberwiesgsdorf, Oberseifersdorf	
Straße	: B178n	Tel.: 03591/3756-0 Fax: 03591/375619
		Mail: info@vermessungsbuero-pausen.de

Blattschnittübersicht

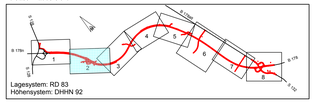

INGENIEURBÜRO
K. LANGENBACH DRESDEN GmbH
BERATENDE INGENIEURE VBI
Verkehr - Wasserbau - Umwelt - Ingenieurbau - Freianlagen
01309 Dresden, Alemannenstraße 15a
TEL: 03511/3541-0 FAX: 03511/3154166 E-Mail: info.dd@langenbach.de
A-Kooperation mit: Dipl.-Ing. K. Langenbach GmbH, A-de-Ru 11, 72406 Bisingen, Tel. 07572/74453

	Datum	Zeichen
bearb.:	09.02.2017	Hübschmann
gez.:	09.02.2017	Geißler
gepr.:	09.02.2017	Langenbach
Projekt-Nr.: B0178NOW		

Landesamt für Straßenbau und Verkehr

Niederlassung Bautzen
Käthe-Kollwitz-Straße 19
02625 Bautzen

Tel.: 03591 684-0
Fax: 03591 684 125
E-Mail: Poststelle.NL-Bautzen@lasuv.sachsen.de

Bearbeitet:

Geprüft:

Projekt-Nr.:

Nr.	Art der Änderung	Datum	Zeichen
1	Querschnitt WW	09/2018	Tintner

FESTSTELLUNGSENTWURF

TEKTURPLANUNG II

Straßenbauverwaltung: LANDESAMT FÜR STRASSENBAU UND VERKEHR

Freistaat SACHSEN

Straße: B 178n von NK 5055 001 Stat. 3,871 bis NK 5054 999 Stat. 0,000

Unterlage / Blatt-Nr.: 5.1 / T2

Lageplan 2

Bau-km 16+650 bis Bau-km 17+600

PROJIS-Nr.: 2199004

Maßstab: 1:1.000

B 178n
Verlegung BAB 4 bis BG D/PL und D/CZ
3. BA, Teil 3

S 128 (Niederoderwitz) bis B 178alt (Oberseifersdorf / NU Zittau)

aufgestellt:
Landesamt für Straßenbau und Verkehr, NL Bautzen

Bautzen, den 16.11.2018

Andreas Biesold
Niederlassungsleiter

C:\I-4\B0178NOW_1002_LP2.PLT 135,9 cm x 89,4 cm = 0,943 m²