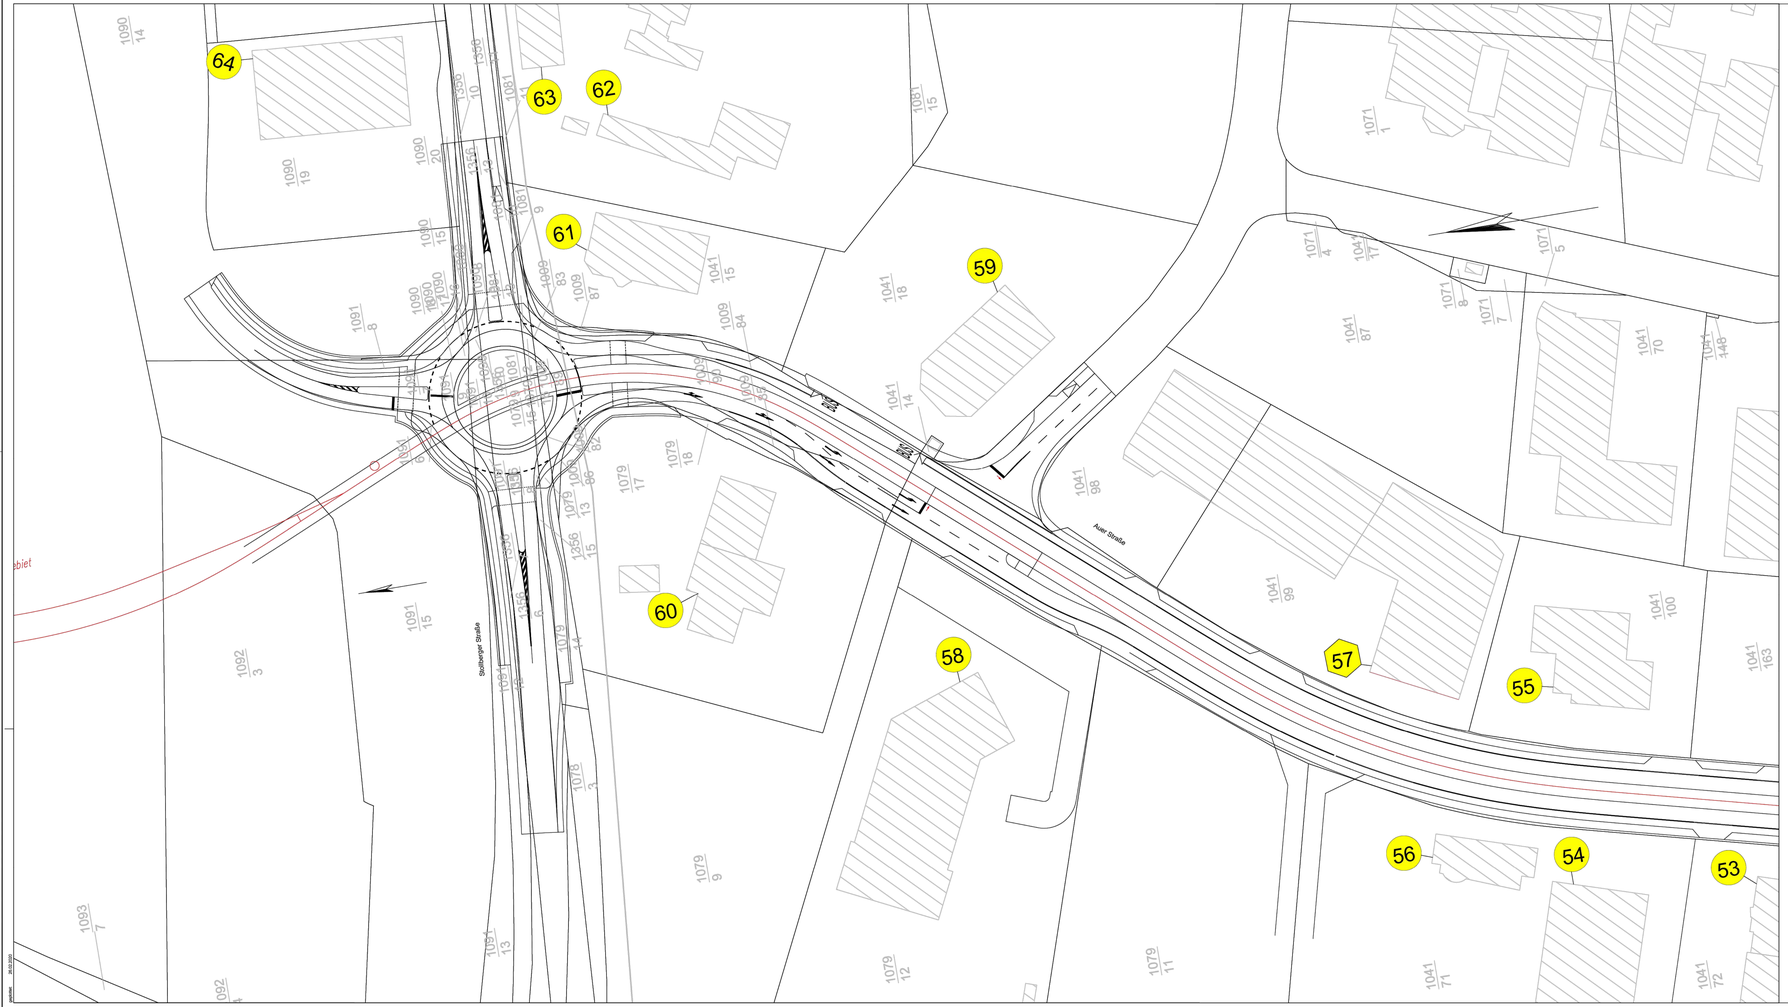

LEGENDE - LÄRMSCHUTZ

- 9 — Objektnummer ohne Grenzwertüberschreitung
- 12 — Objektnummer mit Grenzwertüberschreitung
- Gebäudeseiten mit Grenzwertüberschreitung
- WA — Wohngebiet
- MI — Mischgebiet
- SO — Sondernutzungsfläche
- GR — Grünfläche
- GE — Gewerbeflächen
- Lärmschutzwand

Auftraggeber:
Zweckverband Verkehrsverbund Mittelsachsen
Am Rathaus 2
09111 Chemnitz

Maßnahmeträger:
Regio Infra Service Sachsen GmbH
Emilienstraße 4/3
09131 Chemnitz

Entwurfsbearbeitung:
ARGE CMS - ICL / SI
c/o ICL Ingenieur Consult GmbH
Zwickauer Straße 16a, 09112 Chemnitz

spiekermann
beratender ingenieure

Chemnitz, den _____

	Datum	Name
bearbeitet:	28.02.2020	Böhme
gezeichnet	28.02.2020	Pinkes
geprüft:	28.02.2020	Zumpe

Projekt-Nr.: 14073

Nr.	Art der Änderung	Datum	Zeichen

ENTWURFSPLANUNG

Zweckverband Verkehrsverbund Mittelsachsen
Am Rathaus 2
09111 Chemnitz

Straße / Abschn. - Nr. / Station

PROJIS-Nr.:

Unterlage: U 3.3.2.4
Schallageplan Gleis (BS 4N)
km 13,700 - km 14,087 (NBS)
Maßstab: 1:500

Chemnitzer Modell, Stufe 5
Ausbau Stollberg - Oelsnitz

Auftraggeber: Zweckverband Verkehrsverbund Mittelsachsen	Maßnahmeträger: Regio Infra Service Sachsen GmbH
Korda Geschäftsbereichsleiter VI (Verkehr / Infrastruktur) Chemnitz, den	Berker Geschäftsführer Chemnitz, den ..... LV Kohnert Technischer Leiter .....

Vorhabenträger:
Zweckverband Verkehrsverbund Mittelsachsen
Am Rathaus 2
09111 Chemnitz

Maßnahmeträger:
Verkehrsverbund Mittelsachsen GmbH
Am Rathaus 2
09111 Chemnitz

Entwurfsbearbeitung:
ARGE – Chemnitzer Modell Stufe 5
c/o Ingenieurbüro Schubert & Sonn
Niederwiesenstraße 41 - 09212 Chemnitz
Chemnitz, den 18.01.23 gez. Hartmann

Fachplaner:
FUCHS Ingenieurbüro für Verkehrsbau GmbH
Neefestraße 88
09116 Chemnitz
Tel 0371 / 36 99 99 - 0
Fax 0371 / 36 99 99 - 11
info@ib-fuchs.com
Chemnitz, den 13.01.23 gez. Hartmann

	bearbeitet:
	..... den .....
	ges. .....
	geprüft:
	..... den .....
	ges. .....

Nr.	Art der Änderung	Datum	Name

FESTSTELLUNGSENTWURF

Zweckverband Verkehrsverbund Mittelsachsen
Am Rathaus 2
09111 Chemnitz

Strecke 6639 von km 12,7+84.428 bis km 16,6+93.208

Unterlage / Blatt-Nr.: 7.4
Schallageplan Gleis
km 13,700 - km 14,087
Maßstab: 1:500
ARAMIS: NBS_OF_15_ESU_LAG_Schallgeplan_07.04.20_...

Chemnitzer Modell, Stufe 5
Ausbau Stollberg - Oelsnitz - St. Egidien
Teilabschnitt Neubaustrecke

Vorhabenträger: Zweckverband Verkehrsverbund Mittelsachsen	Maßnahmeträger: Verkehrsverbund Mittelsachsen GmbH
i. A. Grabner GBL Verkehr / Infrastruktur Chemnitz, den 27.03.2024 gez. Grabner	i. A. Grabner GBL Verkehr / Infrastruktur Chemnitz, den 27.03.2024 gez. Grabner