

**Anmerkung:**  
Die Flächen wurden dem Entwurf zum Flächennutzungsplan von Borna (Stand: Dezember 1995) entnommen.

**Zeichenerklärung**

**Planung**

- Baumaßnahme einbahnig
- Knotenpunkt plangleich

**Gebiete und Flächen**

vorhanden    geplant

- Wohnbaufläche
- gemischte Baufläche
- gewerbliche Baufläche
- Gemeinbedarf

**Straßennetz vorhanden**


- Staatsstraße
- Kreisstraße
- sonstige Straßen

**weitere Gebiete**

- archäologische Verdachtsfläche
- Archäologische Fundstätte
- Einzelobjekt unter Denkmalschutz

**Verwaltung**

- Kreisgrenze
- Gemeindegrenze

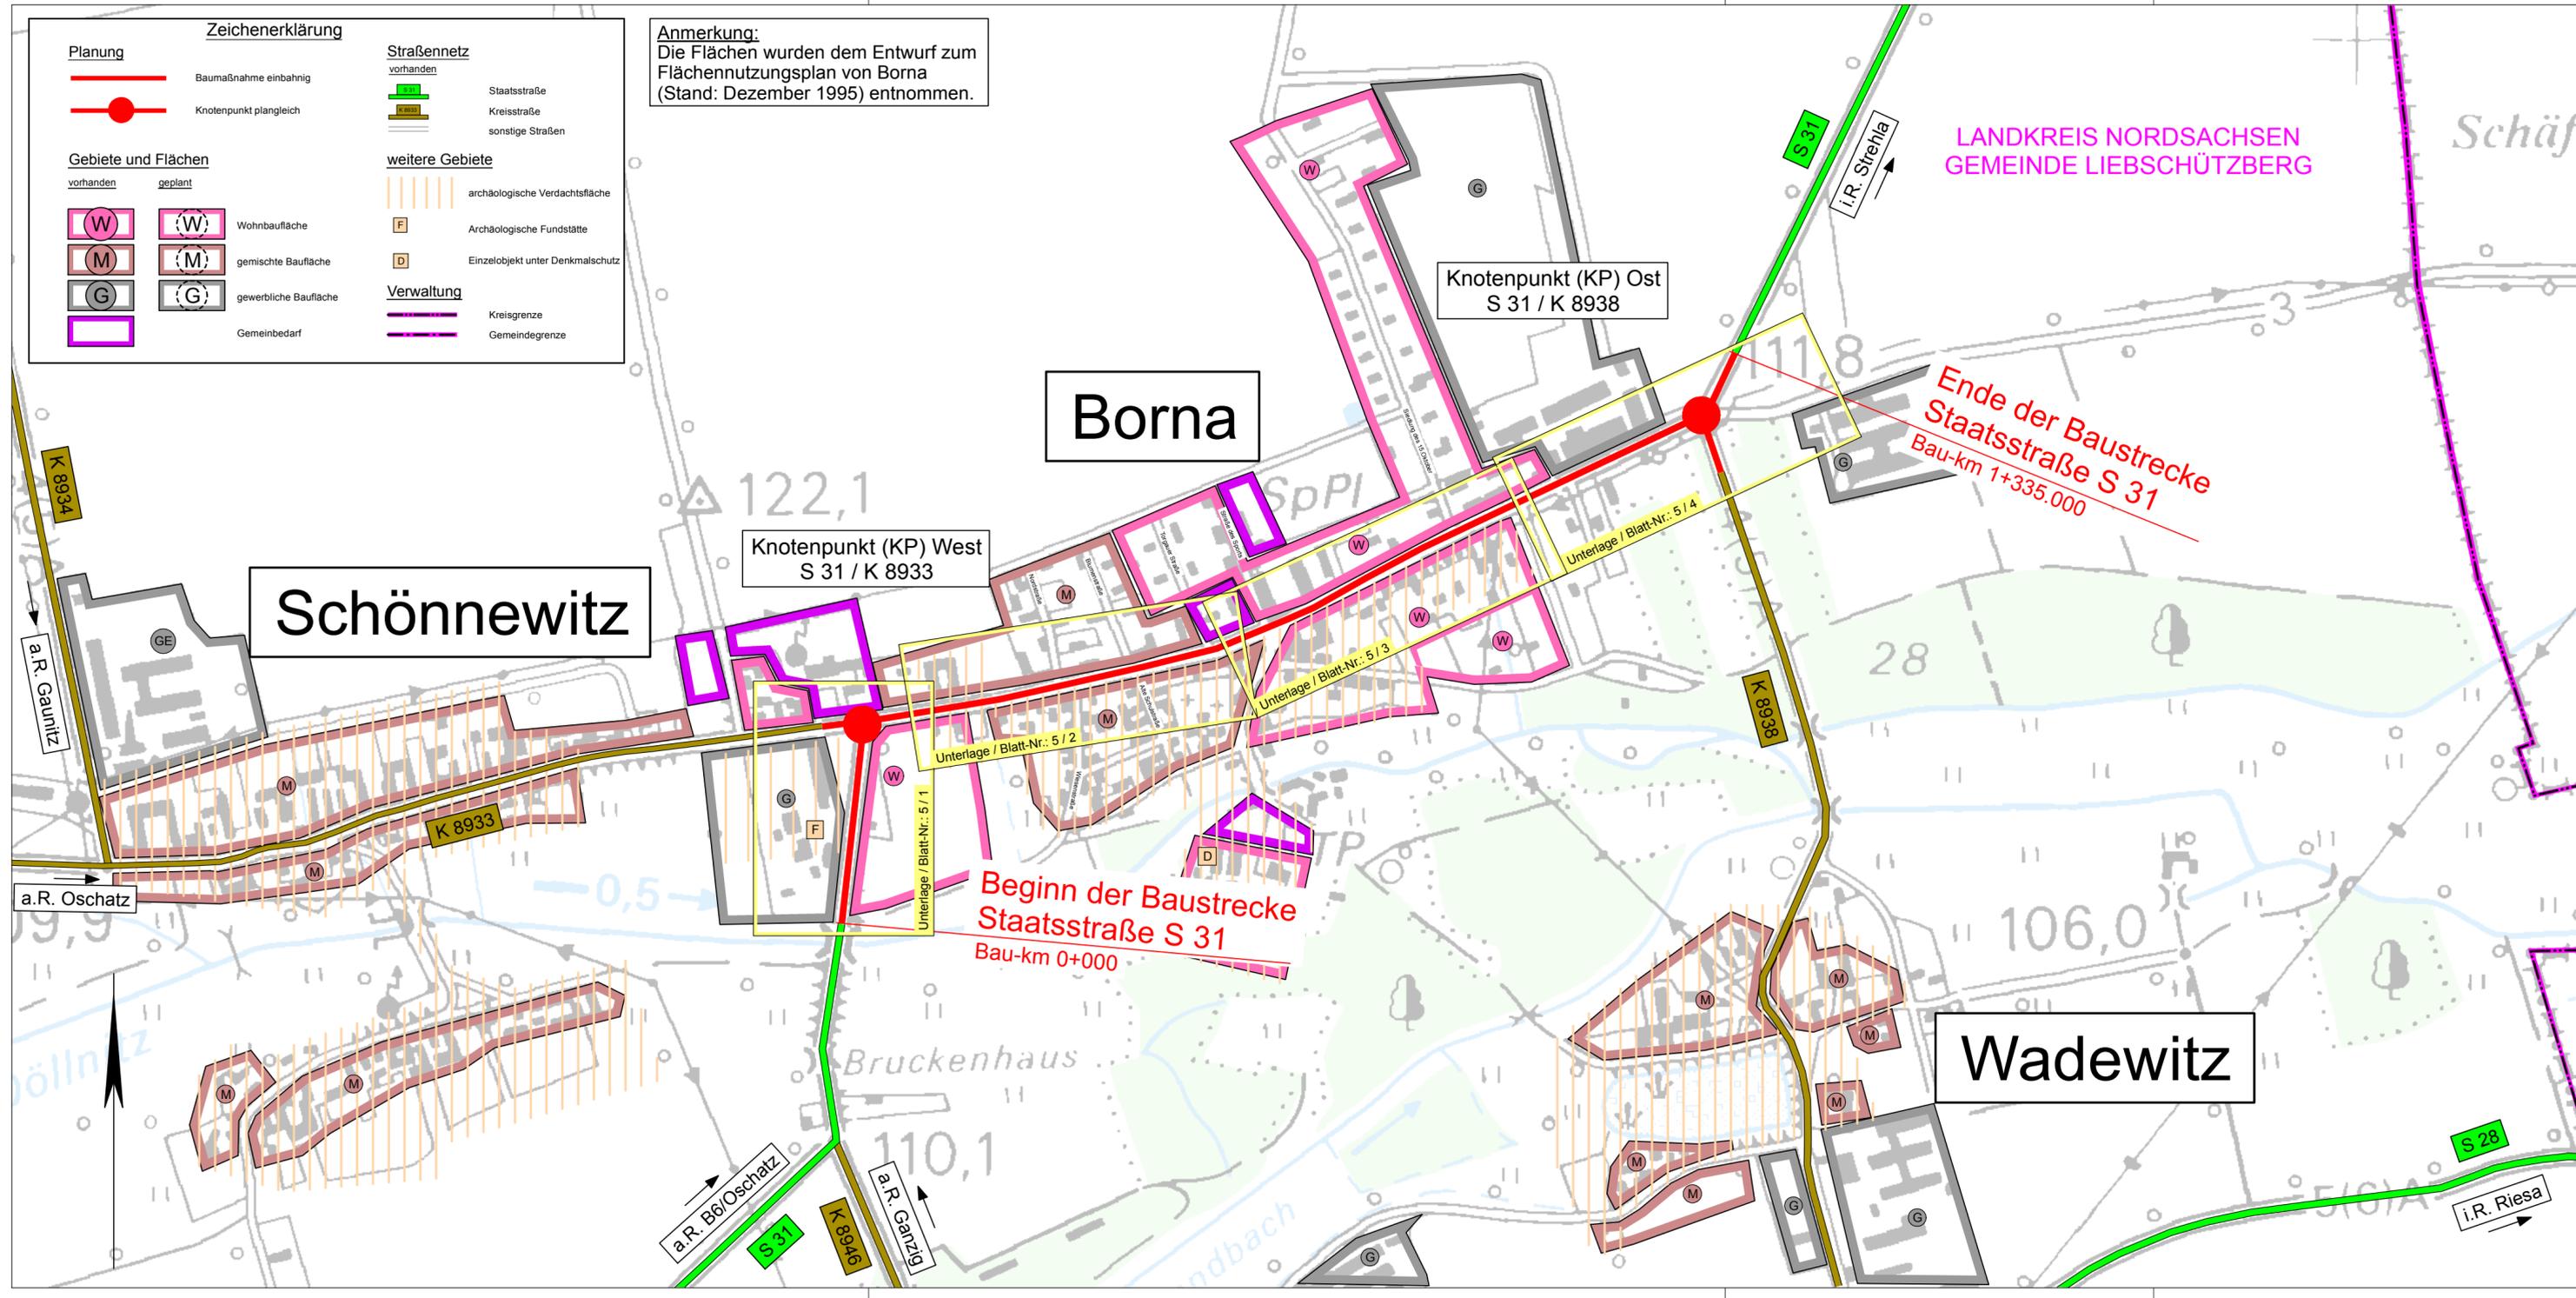

INGENIEUR-GESELLSCHAFT MBH <b>KEMPA</b> NIEDERLASSUNG HALLE Wolfensteinstraße 23 06114 Halle (Saale)	Datum	Zeichen	
	bearbeitet	12/2018	Ferl
	gezeichnet	12/2018	Jung-Scholz
geprüft:	12/2018	Kaulbars	
Telefon 0345 / 52558-0 Telefax 0345 / 52558-20			

Landesamt für Straßenbau und Verkehr		Bearbeitet: 12/18 Schwick
Niederlassung Leipzig Maximilianallee 3 04129 Leipzig	Tel.: 0341/2422-0 Fax: 0341/9124379 E-Mail: Poststelle.NL-Leipzig@lasuv.sachsen.de	Geprüft: 12/18 Jung / 12/18
Projekt-Nr.:		

Nr.	Art der Änderung	Datum	Zeichen

## FESTSTELLUNGSENTWURF

LANDESAMT FÜR STRASSENBAU UND VERKEHR Freistaat SACHSEN S 31 / Strehla (B 182) bis Polkenberg (S 36) NK 4645 009 St. 0,237 bis NK 4645 105 St. 1,307	Unterlage / Blatt-Nr.: 3 / 1 Übersichtslegeplan Maßstab: 1:5 000
---	--

**Ausbau in Borna / Schönnewitz**  
Bau-km 0+000 bis 1+335

aufgestellt:  
Landesamt für Straßenbau und Verkehr,  
NL Leipzig

Markus Heier  
 Niederlassungsleiter

Leipzig, den 21.12.2018