




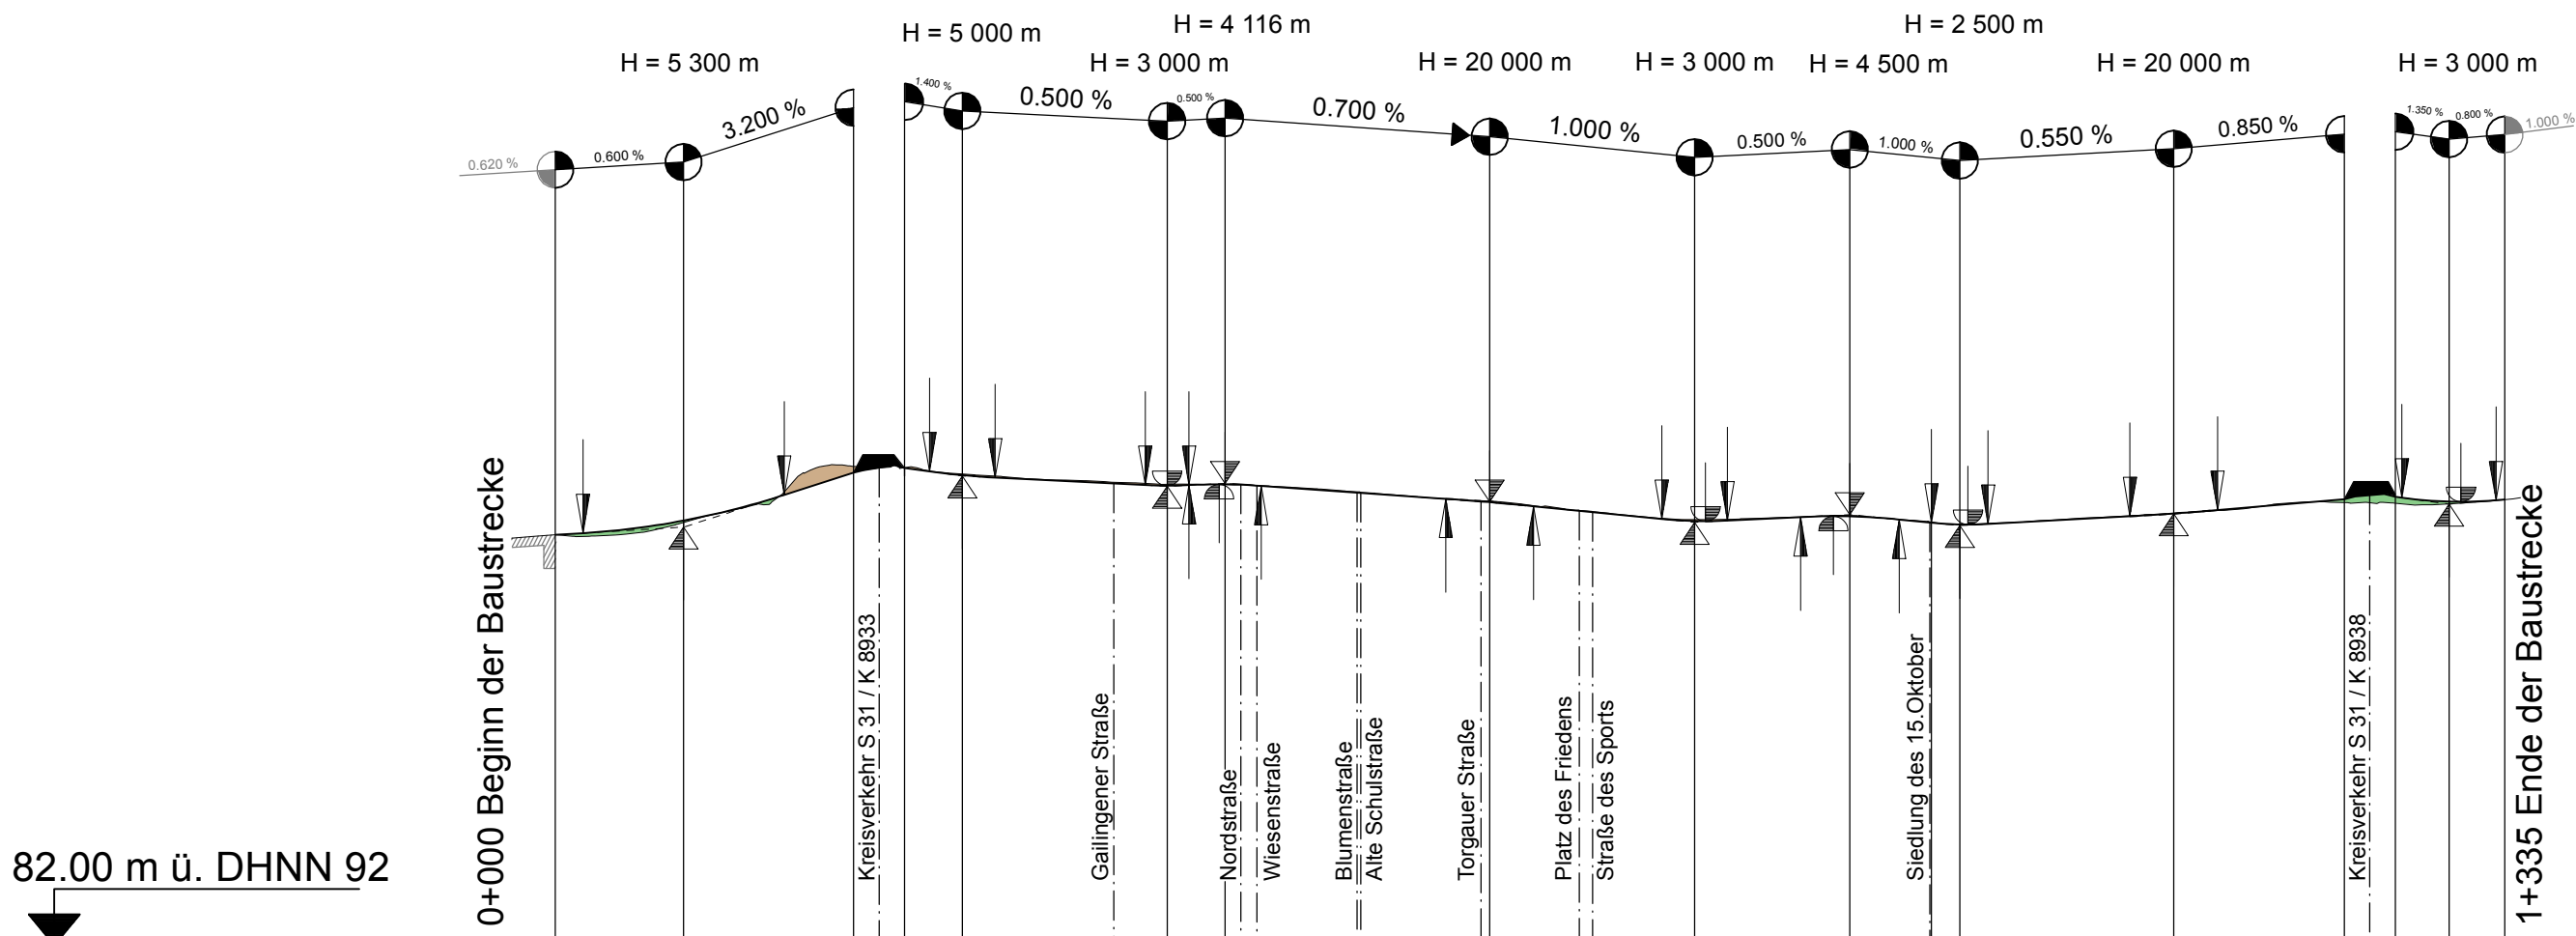

Station	Gradientenhöhe	Geländehöhe
0.00	110.10	110.10
50.00	110.49	110.16
100.00	111.32	111.29
150.00	112.62	112.48
200.00	114.22	114.83
250.00	114.53	114.61
300.00	114.02	114.13
350.00	113.77	113.84
400.00	113.52	113.63
450.00	113.55	113.55
500.00	113.34	113.37
550.00	112.99	113.05
600.00	112.64	112.63
650.00	112.25	112.32
700.00	111.75	111.79
750.00	111.25	111.29
800.00	111.05	111.16
850.00	111.30	111.32
900.00	111.30	111.33
950.00	110.86	110.87
0.00	110.94	110.96
50.00	111.22	111.26
100.00	111.50	111.51
150.00	111.89	111.84
200.00	112.32	112.36
250.00	112.87	112.32
300.00	112.37	112.24
335.00	112.51	112.51

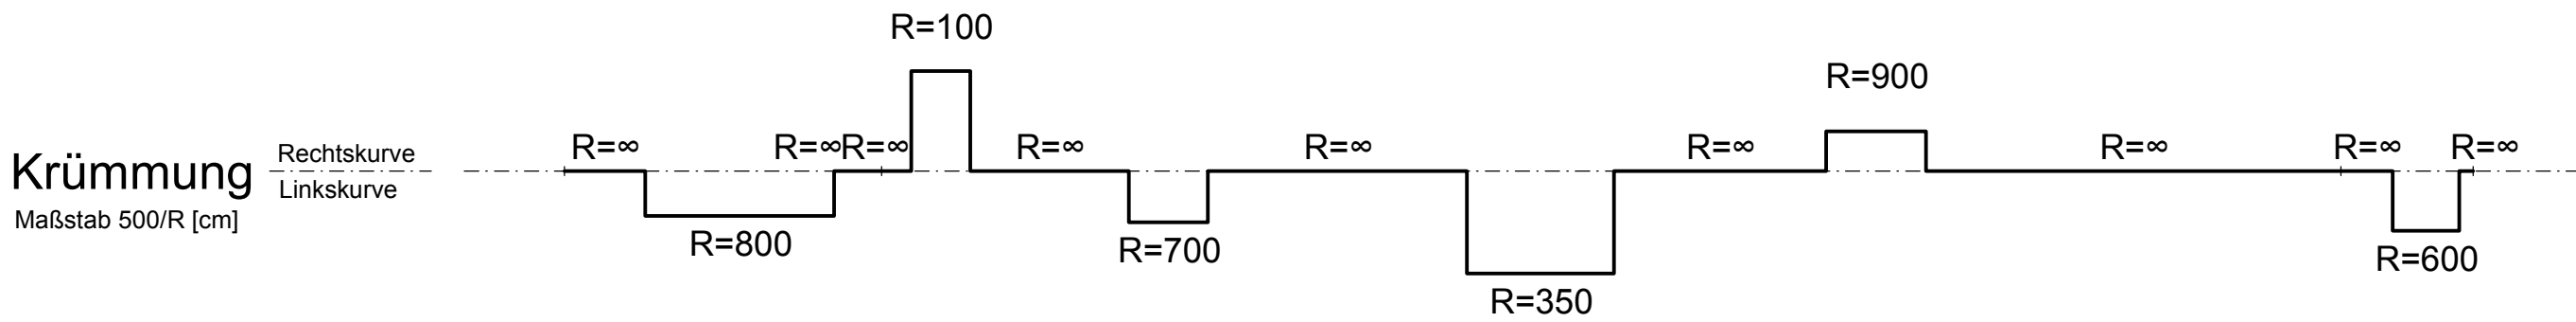

Zeichenerklärung

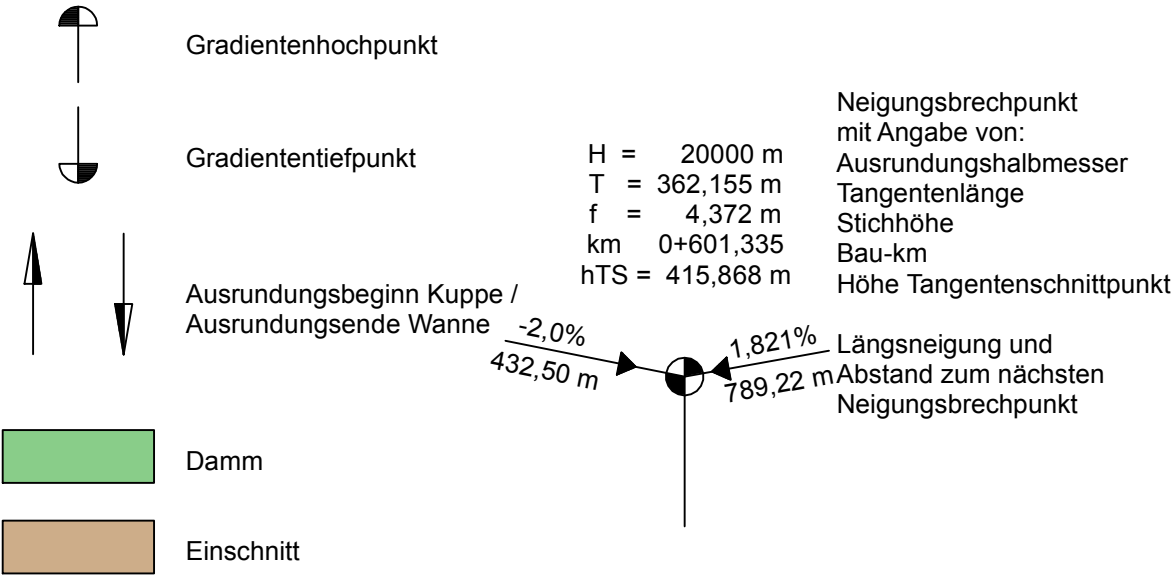

INGENIEUR-GESELLSCHAFT MBH KEMPA NIEDERLASSUNG HALLE Wolfensteinstraße 23 06114 Halle (Saale) Telefon 0345 / 52558-0 Telefax 0345 / 52558-20		Datum	Zeichen
	bearbeitet	12/2018	Ferl
	gezeichnet	12/2018	Jung-Scholz
	geprüft:	12/2018	Kaulbars

Landesamt für Straßenbau und Verkehr Niederlassung Leipzig Maximilianallee 3 04129 Leipzig Tel.: 0341/2422-0 Fax: 0341/9124379 E-Mail: Poststelle.NL-Leipzig@lasuv.sachsen.de	Bearbeitet:	12/18 Scholz
	Geprüft:	12/18 Jung / 12/18
	Projekt-Nr.:	

Nr.	Art der Änderung	Datum	Zeichen

FESTSTELLUNGSENTWURF

LANDESAMT FÜR STRASSENBAU UND VERKEHR S 31 / Strehla (B 182) bis Polkenberg (S 36) NK 4645 009 St. 0,237 bis NK 4645 105 St. 1,307	Freistaat SACHSEN	Unterlage / Blatt-Nr.: 4 / 1 Übersichtshöhenplan
PROJIS - Nr.:	Maßstab: 1:5.000 / 500	

Ausbau in Borna / Schönnewitz

Bau-km 0+000 bis 1+335

aufgestellt: Landesamt für Straßenbau und Verkehr, NL Leipzig	Markus Heier Niederlassungsleiter
Leipzig, den 21.12.2018	