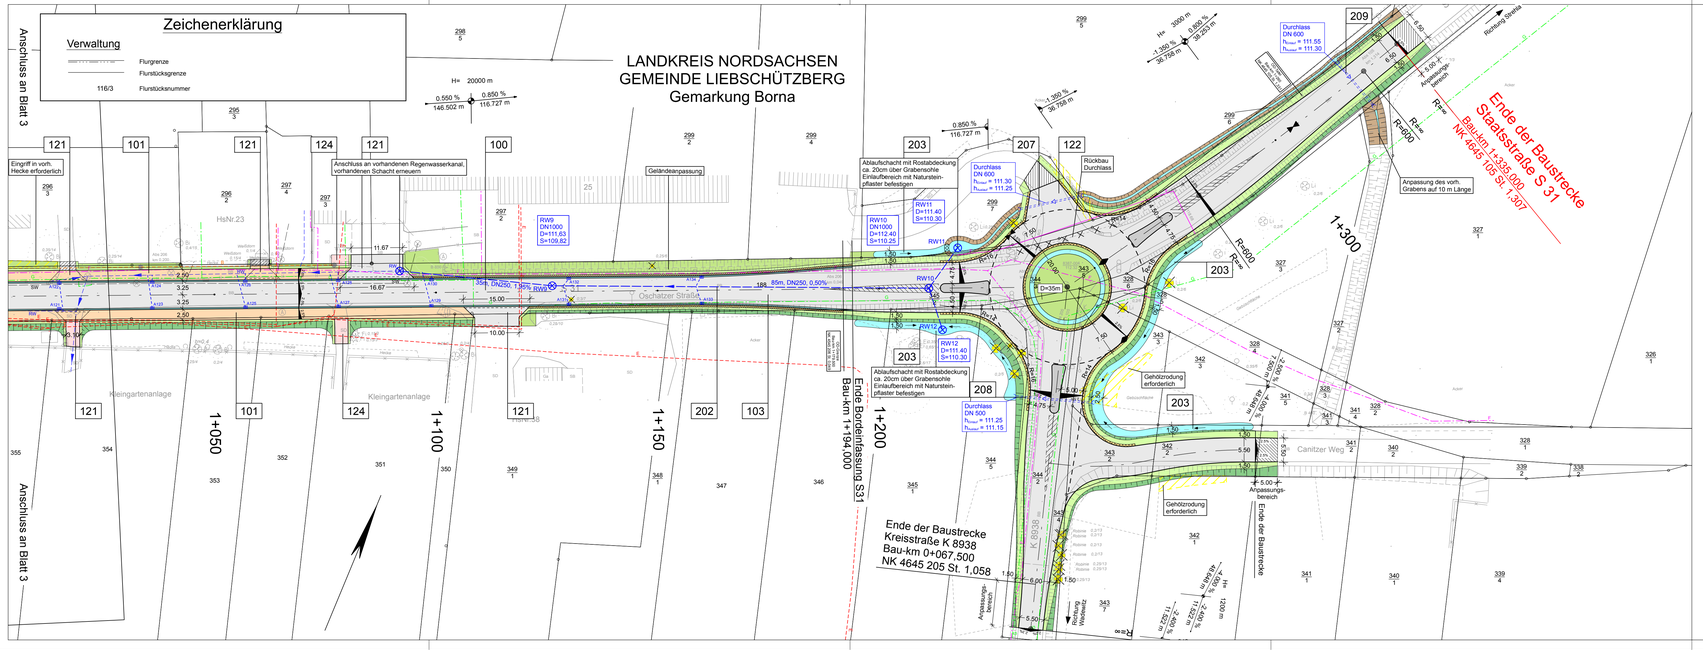
Zeichenerklärung
Verwaltung
Flurgrenze
Flurstücksgrenze
116/3 Flurstücksnummer
LANDKREIS NORDSACHSEN
GEMEINDE LIEBSCHÜTZBERG
Gemarkung Borna
Anschluss an Blatt 3
Anschluss an Blatt 3
Eingriff in vorh. Hecke erforderlich
Anschluss an vorhandenen Regenwasserkanal, vorhandenen Schacht erneuern
Geländeanpassung
HsNr.23
Oschatzer Straße
Kleingartenanlage
Kleingartenanlage
Kleingartenanlage
Ablaufschacht mit Rostabdeckung ca. 20cm über Grabensohle Einlaufbereich mit Natursteinpflaster befestigen
Rückbau Durchlass
Durchlass DN 600 hOben = 111.30 hUnten = 111.25
Durchlass DN 600 hOben = 111.55 hUnten = 111.30
Durchlass DN 500 hOben = 111.25 hUnten = 111.15
RW9 DN1000 D=111.63 S=109.82
RW10 DN1000 D=112.40 S=110.25
RW11 D=111.40 S=110.30
RW12 D=111.40 S=110.30
RW10
RW11
RW12
188, 85m, DN250, 0.50%
Ablaufschacht mit Rostabdeckung ca. 20cm über Grabensohle Einlaufbereich mit Natursteinpflaster befestigen
Ende Bordeinfassung S31
Bau-km 1+194,000
Ende der Baustrecke Kreisstraße K 8938 Bau-km 0+067.500 NK 4645 205 St. 1,058
Ende der Baustrecke Staatsstraße S 31 Bau-km 1+335,000 NK 4645 105 St. 1,307
Anpassung des vorh. Grabens auf 10 m Länge
Gehölzrodung erforderlich
Gehölzrodung erforderlich
Gehölzrodung erforderlich
Anpassungs-bereich
Anpassungs-bereich
Anpassungs-bereich
Richtung Wiederitz
Richtung Sheiba
Canitzer Weg 2
Canitzer Weg 1
D=35m
R=600
R=600
R=600
1+050
1+100
1+150
1+200
1+300
H= 20000 m
0.550 % 146.502 m
0.850 % 116.727 m
H= 3950 m
-1.350 % 36.708 m
0.850 % 36.203 m
-1.350 % 36.708 m
0.850 % 116.727 m
2.50
3.25
3.25
2.50
11.67
16.67
15.00
10.00
4.75
5.50
6.00
1.50
1.50
1.50