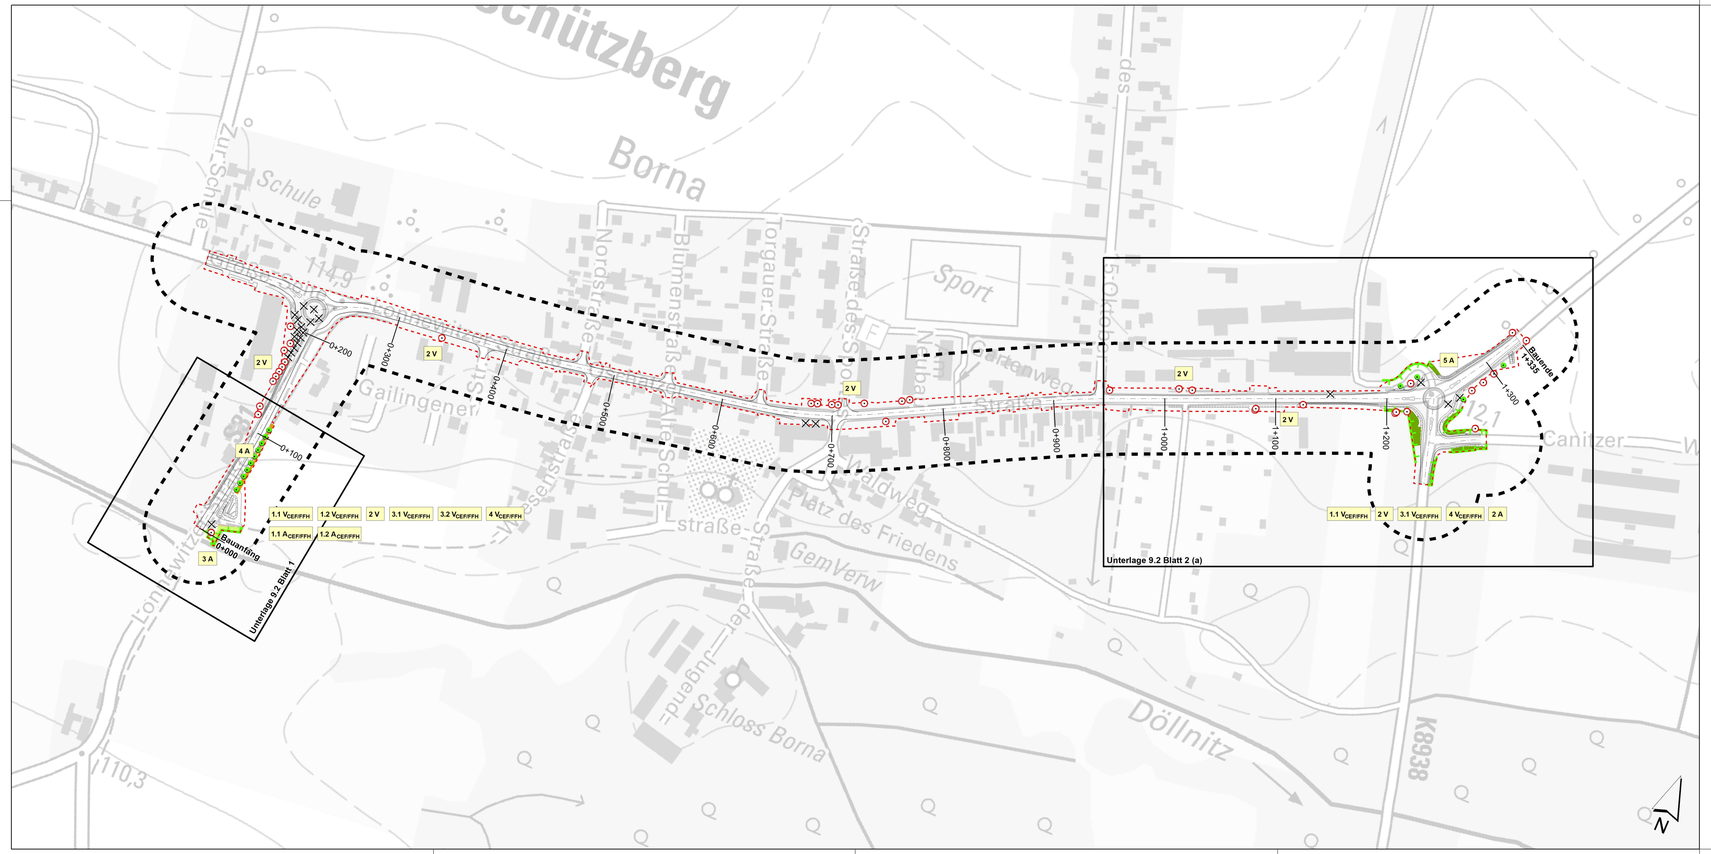

Maßnahmenkennung

1 A CEF

- Index
- Maßnahmentyp
- Nr. Komplexmaßnahme

Erläuterung Index

CEF	Artenschutzrechtliche Maßnahme zur Erhaltung der ökologischen Funktion der Fortpflanzungs- und Ruhestätten (continuous ecological functionality)

Erläuterung Maßnahmentyp

V	Vermeidungsmaßnahme
A	Ausgleichsmaßnahme
E	Ersatzmaßnahme

Maßnahmennummer und Beschreibung

Ausgleichsmaßnahmen

1.1 $A_{CEF/FFH}$	Renaturierung Wiesenbereiche
1.2 $A_{CEF/FFH}$	Renaturierung Wegeböschung
2 A	Rekultivierung der baubedingt beanspruchten Gehölzstrukturen
3 A	Renaturierung der baubedingt beanspruchten Uferstaudenflur
4 A	Herstellung einer Ruderal-/Staudenflur mit Pflanzung einer Baumreihe
5 A	Pflanzung von Einzelbäumen

Ersatzmaßnahmen

1 E	Nutzungsextensivierung von Ackerflächen und Neuanlage von Gehölz- und Offenlandbiotopen

Vermeidungsmaßnahmen

1.1 $V_{CEF/FFH}$	Bauzeitenregelung (Rodung von Gehölzen unter Beachtung des Artenschutzes)
1.2 $V_{CEF/FFH}$	Bauzeitenregelung (angepasste Mahdtermine unter Beachtung des Artenschutzes)
2 V	Schutz von Einzelbäumen, Gehölzbeständen bzw. schutzwürdigen Biotopen während des Baubetriebs / Ausweisung Bautabuzonen
3.1 $V_{CEF/FFH}$	Absuchen der zu fällenden Bäume unmittelbar vor Fälltermin auf Fortpflanzungsstätten von Vögeln und Quartiere von Fledermäusen
3.2 $V_{CEF/FFH}$	Absuchen der zu rodenden Wiesenbereiche unmittelbar vor Baufeldfreimachung auf Nester von Wirtsameisen des Großen Wiesenknopf-Ameisenbläulings
4 $V_{CEF/FFH}$	Verzicht auf nächtliche Bauarbeiten / Einsatz fischottergerechter Baustellenbeleuchtung

Maßnahmen

- Begrenzung des Bauraumes
- Schutzzaun / Schutz von Biotopen (Bautabuzone)
- Schutz von Einzelbäumen
- Pflanzung einer Baumreihe / von Einzelbäumen

Technische Planung

- Trasse des geplanten Vorhabens

Sonstiges

- Grenze des Untersuchungsraumes LFB
- Verlust von Einzelgehölzen

0 20 40 80 120 160 200 Meter

Darstellung auf Grundlage der Topografischen Karte 1 : 10.000
DTK 10, (c) Staatsbetrieb Geobasisinformation und Vermessung Sachsen 2017
Änderungen und thematische Erweiterungen durch den Herausgeber. Jede Vervielfältigung bedarf der Erlaubnis des Staatsbetriebes Geobasisinformation und Vermessung Sachsen.

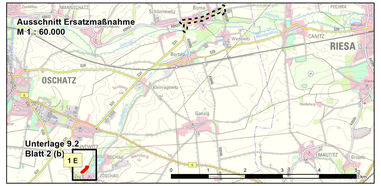

Haß Landschaftsarchitekten
Schloßstraße 14, 01454 Radeberg, Tel. 0 35 28 / 43 82 - 0 Fax: 0 35 28 / 44 13 16
E-Mail: info@hass-landschaftsarchitekten.de

	Datum	Zeichen
bearbeitet	30.11.2017	Gude
gezeichnet	30.11.2017	Weber
geprüft:	30.11.2017	gez. Haß

INGENIEUR-GESELLSCHAFT MBH
KEMPA
NIEDERLASSUNG HALLE
Wolfensteinstraße 23
06114 Halle (Saale)
Telefon 0345 / 52558-0
Telefax 0345 / 52558-20

	Datum	Zeichen
bearbeitet	03/2017	Ferl
gezeichnet	03/2017	Jung
geprüft:	03/2017	Kaulbars

Landesamt für Straßenbau und Verkehr
Niederlassung Leipzig
Maximilianallee 3
04129 Leipzig
Tel.: 0341/2422-0
Fax: 0341/9124379
E-Mail: Poststelle.NL-Leipzig@lasuv.sachsen.de

Bearbeitet: 06/18
Geprüft:
Projekt-Nr.:

Nr.	Art der Änderung	Datum	Zeichen

FESTSTELLUNGSENTWURF

LANDESAMT FÜR STRASSENBAU UND VERKEHR
Freistaat SACHSEN
S 31 / Brnetka (B 182) bis Pokrentz (S 26)
NK 4645 009 St. 0.237 bis NK 4645 105 St. 1.307

Unterlage / Blatt-Nr.: 9.1 / 1
Landschaftspflegerischer Fachbeitrag
Maßnahmenübersicht

PROJIS - Nr.: .....
Maßstab: 1 : 2.000 / 60.000

Ausbau in Borna / Schönnewitz

Bau-km 0+000 bis 1+335

aufgestellt:
Landesamt für Straßenbau und Verkehr,
NL Leipzig

Leipzig, den 04.12.18
Markus Heier
Leiter der Niederlassung

Größe des Planes: 1,16 m x 0,39 m