

Vermeidungsmaßnahmen

- Begrenzung des Bauraumes
- Schutzzaun / Schutz von Biotopen (Bautabuzone)
- Schutz von Einzelbäumen

Ausgleichsmaßnahmen

- Renaturierung Wiesenbereiche
- Renaturierung Wegeböschung
- Renaturierung Uferstaudenflur
- Neuanlage Ruderalflur
- Pflanzung einer Baumreihe

Maßnahmenkennung

1 A CEF	Erläuterung Maßnahmentyp
Index	V Vermeidungsmaßnahme
Maßnahmentyp	A Ausgleichsmaßnahme
Nr. Komplexmaßnahme	E Ersatzmaßnahme

Erläuterung Index

- CEF Artenschutzrechtliche Maßnahme zur Erhaltung der ökologischen Funktion der Fortpflanzungs- und Ruhestätten (continuous ecological functionality)

Maßnahmennummer und Beschreibung

Ausgleichsmaßnahmen


- 1.1 A_CEF/FFH Renaturierung Wiesenbereiche
- 1.2 A_CEF/FFH Renaturierung Wegeböschung
- 3 A Renaturierung der baubedingt beanspruchten Uferstaudenflur
- 4 A Herstellung einer Ruderal-/Staudenflur mit Pflanzung einer Baumreihe

Vermeidungsmaßnahmen

- 1.1 V_CEF/FFH Bauzeitenregelung (Rodung von Gehölzen unter Beachtung des Artenschutzes)
- 1.2 V_CEF/FFH Bauzeitenregelung (angepasste Mahdtermine unter Beachtung des Artenschutzes)
- 2 V Schutz von Einzelbäumen, Gehölzbeständen bzw. schutzwürdigen Biotopen während des Baubetriebs / Ausweisung Bautabuzonen
- 3.1 V_CEF/FFH Absuchen der zu fällenden Bäume unmittelbar vor Fälltermin auf Fortpflanzungsstätten von Vögeln und Quartiere von Fledermäusen
- 3.2 V_CEF/FFH Absuchen der zu rodenden Wiesenbereiche unmittelbar vor Baufeldfreimachung auf Nester von Wirtsameisen des Großen Wiesenknopf-Ameisenbläulings
- 4 V_CEF/FFH Verzicht auf nächtliche Bauarbeiten / Einsatz fischottergerechter Baustellenbeleuchtung

Biotoptypen

- 2 Gewässer**
 - 214 Fluss, begradigter Verlauf ohne Verbauung
 - 244 Uferstaudenfluren
 - 245 gewässerbegleitende Gehölze
- 4 Grünland, Ruderalflur**
 - 412 mesophiles Grünland (extensiv)
 - 421 Ruderalflur, Staudenflur (trocken - frisch)
- 6 Baumgruppen, Hecken, Gebüsch**
 - 653 Sonstige Hecken
 - 663 Gebüsch frischer Standorte
- 8 Acker, Sonderstandorte**
 - 810 Acker
- 9 Siedlung, Infrastruktur, Grünflächen**
 - 931 Industrie- und/oder Gewerbegebiet
 - 949 sonstige Freiflächen
 - 9512 Landstraße, Bundesstraße
 - 9514 Wirtschaftsweg, sonstige Wege

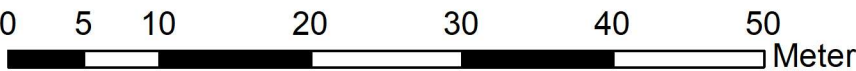


Darstellung auf Grundlage der Topografischen Karte 1 : 10.000
DTK 10, © Staatsbetrieb Geobasisinformation und Vermessung Sachsen 2017
Änderungen und thematische Erweiterungen durch den Herausgeber. Jede Vervielfältigung bedarf der Erlaubnis des Staatsbetriebes Geobasisinformation und Vermessung Sachsen.

Nachrichtlich

Schutzgebiete internationaler Bedeutung



Technische Planung

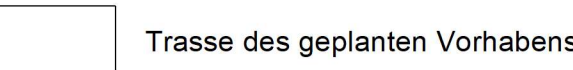

Sonstiges

- Grenze des Untersuchungsraumes
- Fällung von Einzelbäumen
- Flurstücksgrenzen

Haß Landschaftsarchitekten <small>Schloßstraße 14, 01454 Radeberg, Tel. 0 35 28 / 43 62 - 0 Fax: 0 35 28 / 44 13 16 E-Mail: info@hass-landschaftsarchitekten.de</small>		Datum	Zeichen
	bearbeitet	30.11.2017	Gude
	gezeichnet	30.11.2017	Weber
	geprüft:	30.11.2017	gez. Haß

INGENIEUR-GESELLSCHAFT MBH KEMPA NIEDERLASSUNG HALLE <small>Wolfenstraße 23 06114 Halle (Saale) Telefon 0345 / 52558-0 Telefax 0345 / 52558-20</small>		Datum	Zeichen
	bearbeitet	03/2017	Ferl
	gezeichnet	03/2017	Jung
	geprüft:	03/2017	Kaulbars

Landesamt für Straßenbau und Verkehr <small>Niederlassung Leipzig Maximilianallee 3 04129 Leipzig Tel.: 0341/2422-0 Fax: 0341/9124379 E-Mail: Poststelle.NL-Leipzig@lasuv.sachsen.de</small>	Bearbeitet: <i>OG/11P Luchel</i>
	Geprüft: <i>Alo/forne</i>
	Projekt-Nr.:

Nr.	Art der Änderung	Datum	Zeichen

FESTSTELLUNGSENTWURF

LANDESAMT FÜR STRASSENBAU UND VERKEHR <small>S 31 / Strehla (B 182) bis Polkenberg (S 36) NK 4645 009 St. 0,237 bis NK 4645 105 St. 1,307</small>	Freistaat SACHSEN	Unterlage / Blatt-Nr.: 9.2 / 1 Landschaftspflegerischer Fachbeitrag Maßnahmen
PROJIS - Nr.:	Maßstab: 1 : 500	

Ausbau in Borna / Schönewitz Bau-km 0+000 bis 1+335	
aufgestellt. Landesamt für Straßenbau und Verkehr, NL Leipzig 21.11.2018 Leipzig, den	<i>Markus Heier</i> Leiter der Niederlassung