

Zeichenerklärung


Grunderwerb

- zu erwerbende Fläche
- vorübergehend in Anspruch zu nehmende Fläche
- dauernd zu belastende Fläche
- geplanter Gebäudeabbruch
- Gebäude bereits abgebrochen

3 14/2 4 248 m² Flur / Flurstück / Größe des Flurstückes
2.34.1 345 m² lfd. Nr. im Grunderwerbsverzeichnis / Größe der Teilfläche
2 Nr. des Grunderwerbsplanes
34 lfd. Nr. des betroffenen Flurstückes
1 Teilfläche eines Flurstückes

- Zusammengehörigkeitspfeil
- Gemarkungsgrenze
- Flurgrenze
- Flurstücksgrenze außerhalb/ innerhalb des Baufeldes
- Flurstücksnummer
- Gemeindegrenze

- Planfeststellungsgrenze
- Baufeldgrenze

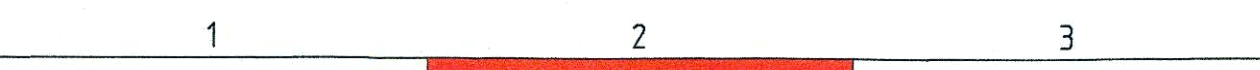

Entwurfsbearbeitung:
PLANUNGSBÜRO HANKE GmbH
Erschließungs- und Tiefbauplanung
Landschafts- und Objektplanung
Bauwerksplanung - Ingenieurbüro
04827 Machern, Politzer Straße 6b
Telefon 03 42 92 / 7 10 0
FAX 03 42 92 / 7 10 30

bearbeitet
gezeichnet
geprüft

Datum
Mai 2020
Mai 2020
Mai 2020

Name
Tauchnitz
Tauchnitz
Tauchnitz

Planungsbüro Hanke GmbH
Politzer Str. 6b, 04827 Machern
Telefon (0342) 92 710 0
Fax (0342) 92 710 30

LANDESAMT FÜR STRASSENBAU UND VERKEHR

Niederlassung Meißen
Heinrich-Heine-Straße 23c
01662 Meißen

Tel.: 03521 - 7189 0
Fax: 03521 - 7189 1999
E-mail: poststelle.ni-meissen@lasuv.sachsen.de

bearbeitet
geprüft

27.08.2020
27.08.2020

Hr. Reichel, SB Planung
Hr. Knaute, RL Planung

Nr.	Art der Änderung	Datum	Zeichen

FESTSTELLUNGSENTWURF

LANDESAMT FÜR STRASSENBAU UND VERKEHR
Freistaat SACHSEN

S 85 NK 4845 034 Stat. 1.606 bis S 85 NK 4845 034 Stat. 0,552
PROJIS-Nr.: 2395074

Unterlage / Blatt-Nr.: 10 / 2
Grunderwerbsplan Blatt 2

Maßstab: 1:500

S 85 Ausbau südlich Lommatzsch, 3. Bauabschnitt, 1. Abschnitt

Bau-km 0+399 bis 0+788

Aufgestellt:
Landesamt für Straßenbau und Verkehr
Nt. Meißen

23. SEP. 2020

Holger Wohmann
Niederlassungsleiter