


Regelquerschnitt nach RStO 12 nach Tafel 1 : Bauweisen mit Asphaltdecken
Bk 1,0 nach Zeile 2.1

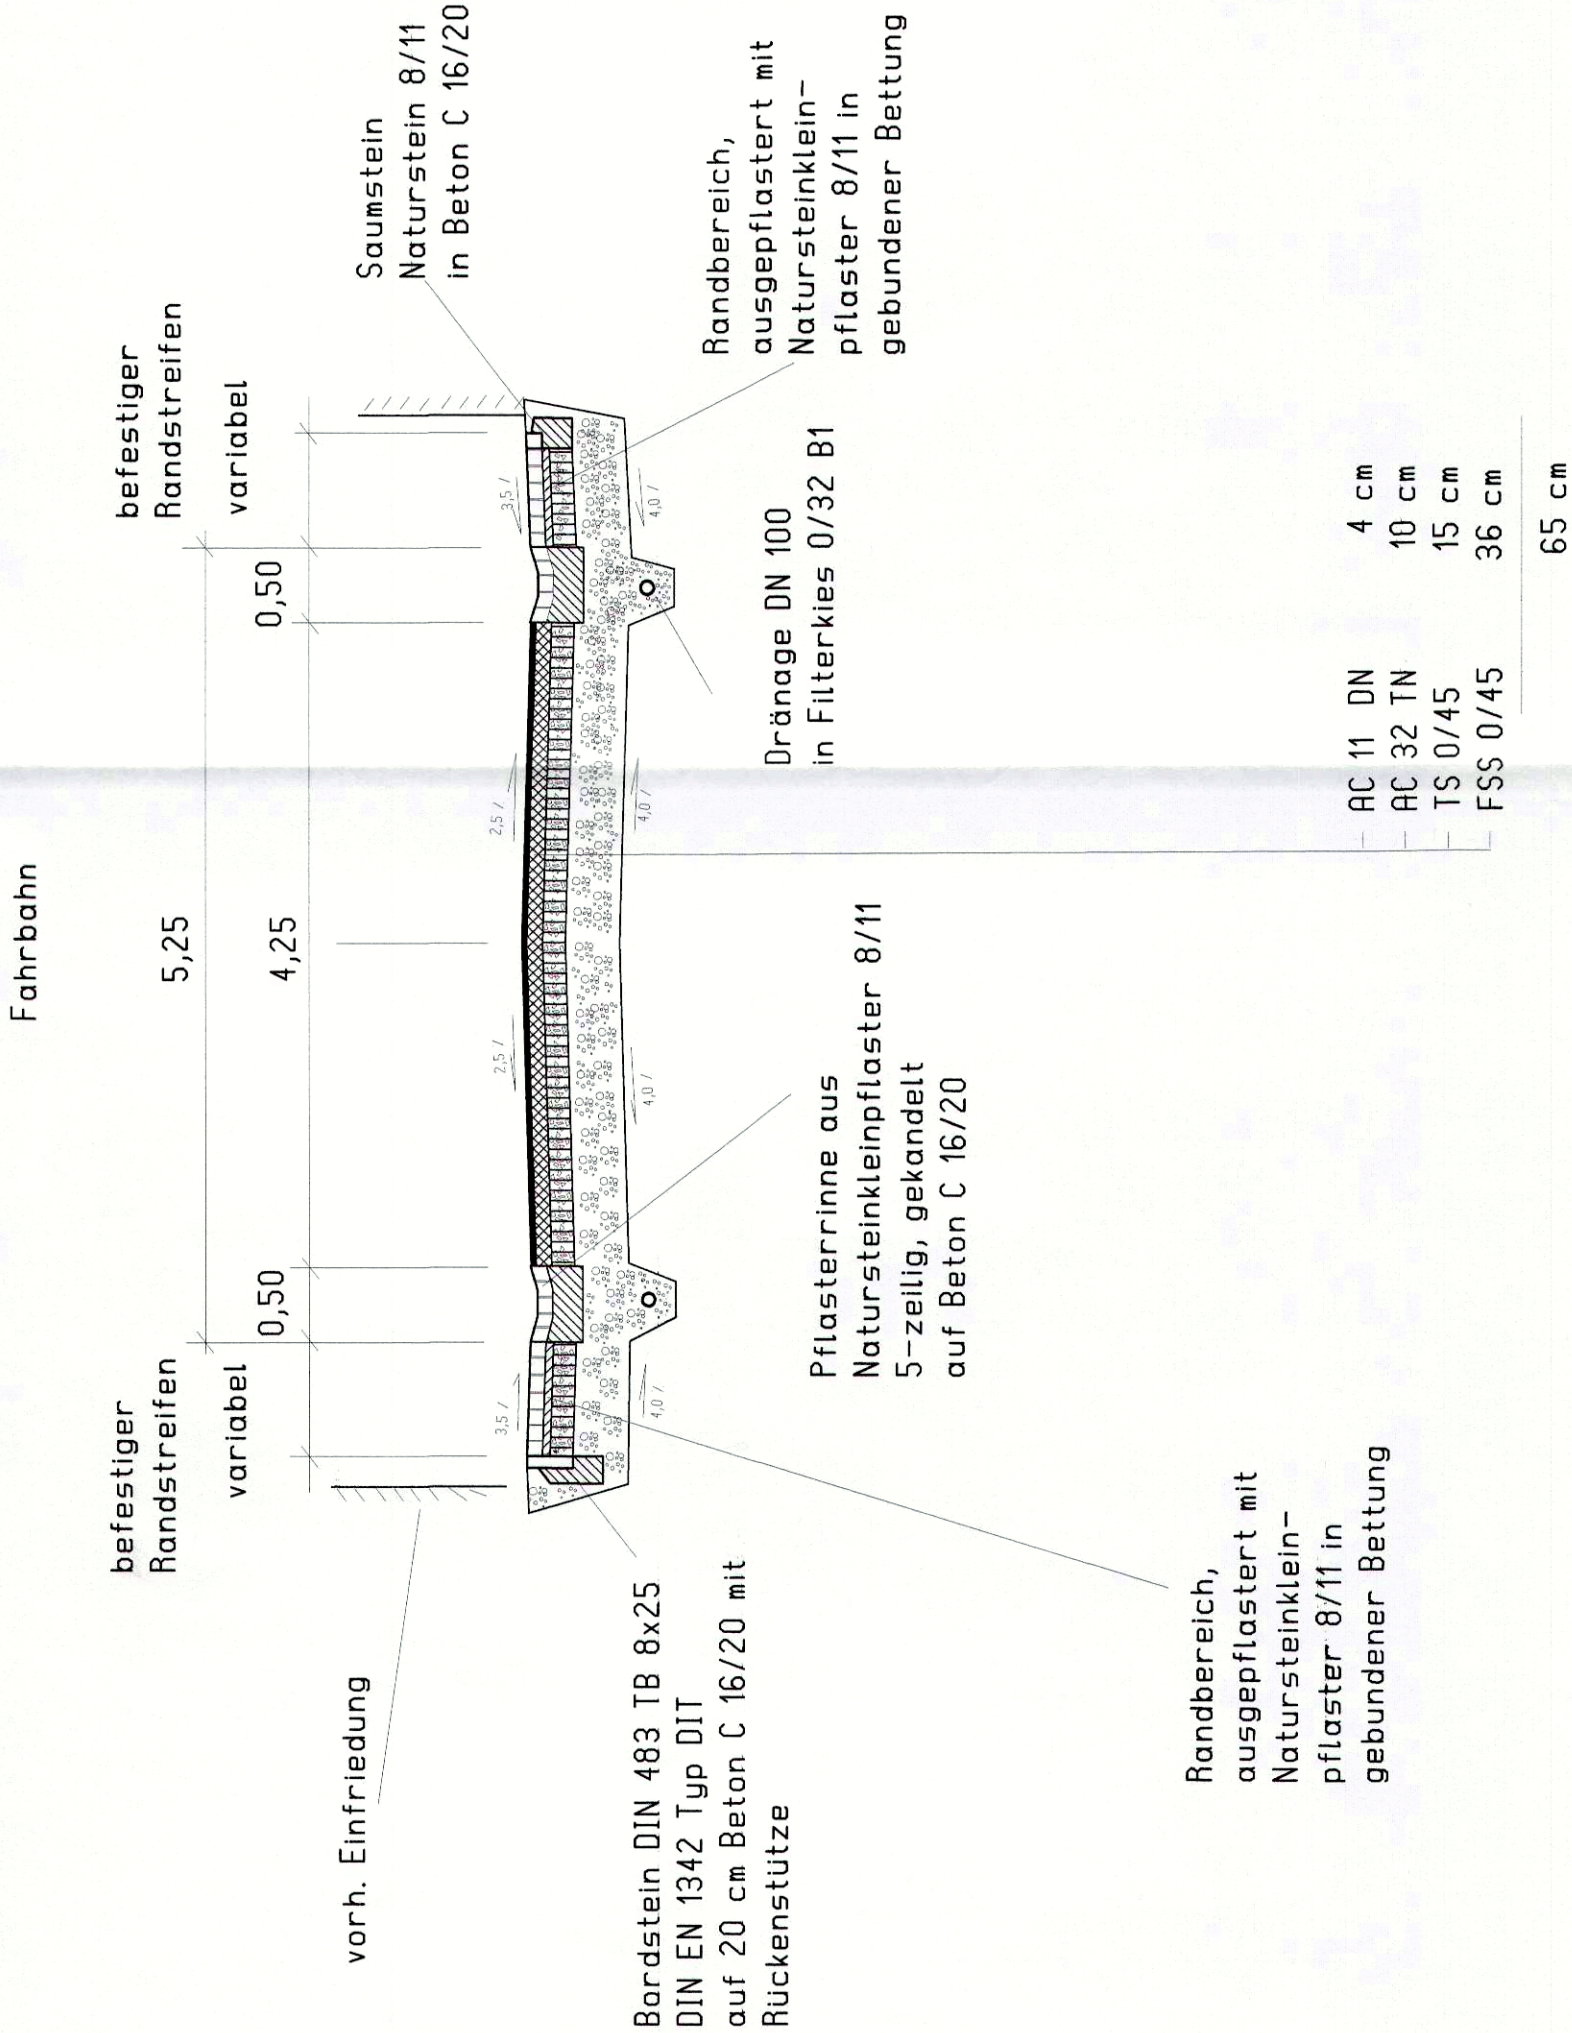

Nr.	Art der Änderung			Name

Bauprojekt-Planungsbüro GmbH Kirchplatz 3 04758 Tel. 03435 926263 Fax 03435 928608	Datum		Zeichen	
	bearbeitet	10.01.2017	gezeichnet	Reichel
	geprüft	10.01.2017	gezeichnet	Reichel
	geändert		gezeichnet	

Auftraggeber : Gemeinde Wermisdorf 04779 Wermisdorf Altes Jagdschloss 1 OT Reckwitz : Reckwitz	Unterlage : 14 Blatt Nr.: 3	
	Stand	10.01.2017
	bearbeitet gezeichnet geprüft	<i>Reichel</i> <i>Reichel</i> <i>Reichel</i>
Maßstab : 1:50		

Aufgestellt : Gemeinde Wermisdorf Altes Jagdschloss 1 04779 Wermisdorf Tel. (03 43 64) 811-0 Fax 03 43 64 811-10 E-Mail: info@wermisdorf.de	Planbezeichnung Stat. 0 + 700 Regelquerschnitt	
	Feststellungsentwurf	
	Wermisdorf, den geprüft : genehmigt :	