


Regelquerschnitt nach RStO 12 nach Tafel 1 : Bauweisen mit Asphaltdecken
Bk 1,0 nach Zeile 2.1

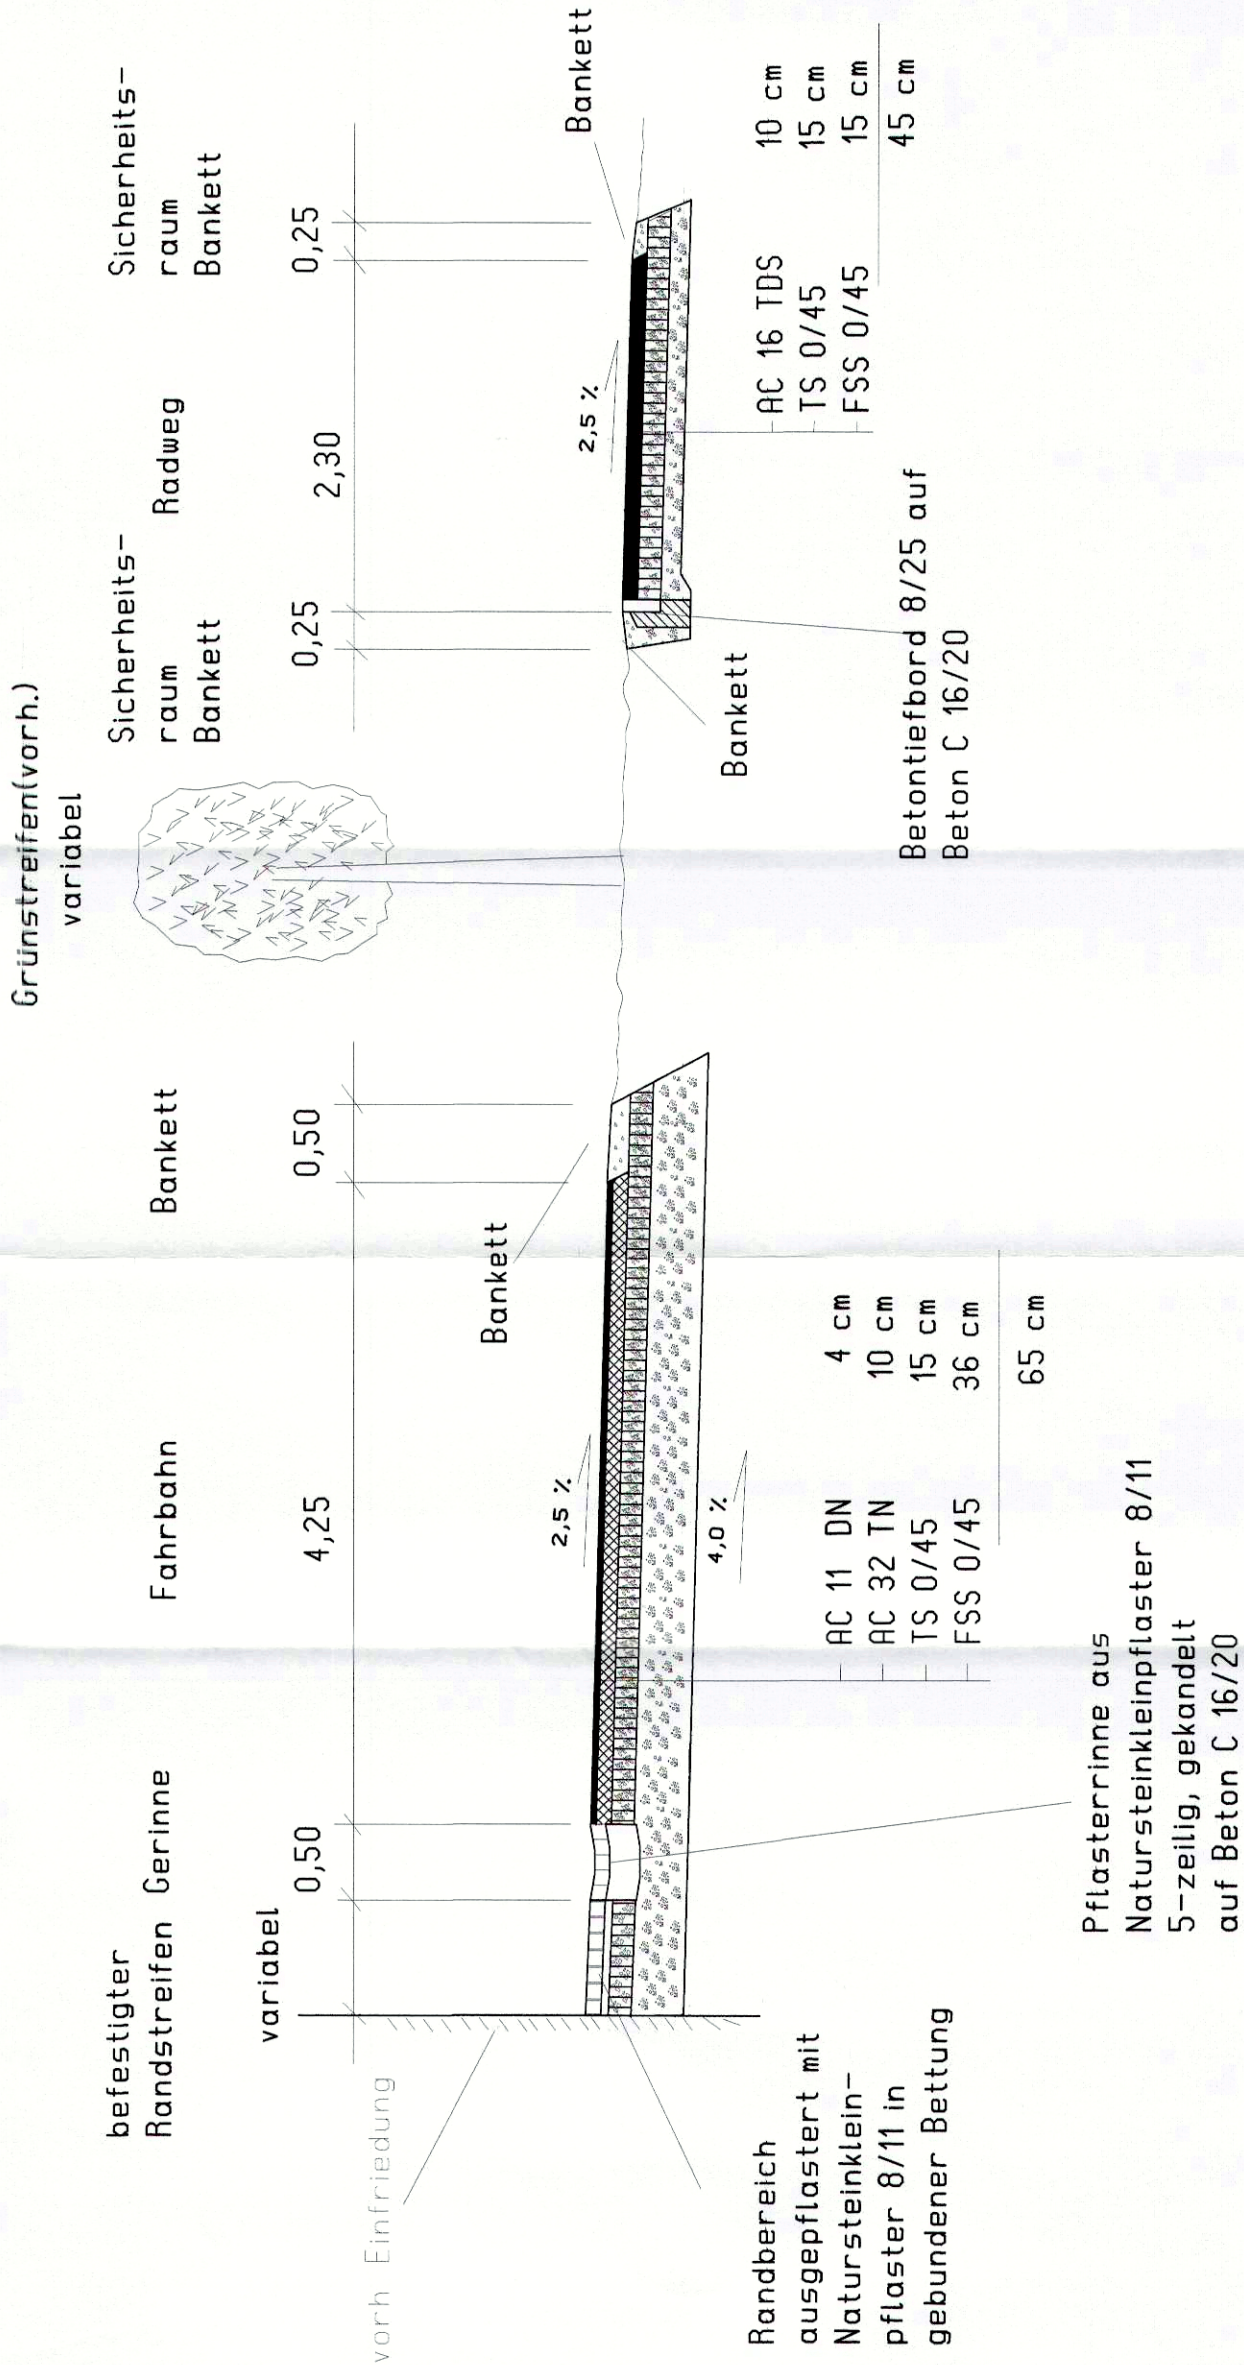

| | | | | | |
|-----|--|------------------|--|--|------|
| | | | | | |
| | | | | | |
| | | | | | |
| Nr. | | Art der Änderung | | | Name |

| | | | |
|------------------------------------------------------------------------------------------------|------------|------------|---------|
| Bauprojekt-Planungsbüro GmbH Kirchplatz 3 04758 Tel. 03435 926263 Fax 03435 928608 | Datum | | Zeichen |
| | bearbeitet | 10.01.2017 | Reichel |
| | gezeichnet | 10.01.2017 | Reichel |
| | geprüft | | |
| | geändert | | |

| | | |
|----------------------------------------------------------------------------------|----------------|------------|
| Auftraggeber : Gemeinde Wermisdorf 04779 Wermisdorf Altes Jagdschloss 1 | Unterlage : 14 | |
| | Blatt Nr.: | 2 |
| | Stand | 10.01.2017 |
| | bearbeitet | Reichel |
| Straßenbauarbeiten in Wermisdorf OT Reckwitz : Reckwitz | gezeichnet | Reichel |
| | geprüft | Reichel |
| | Maßstab : 1:50 | |
| | | |

| | | |
|---|----------------------|--|
| Aufgestellt : Gemeinde Wermisdorf Altes Jagdschloss 1 04779 Wermisdorf Tel. 03435 928608 E-Mail: info@wermisdorf.de | Planbezeichnung | |
| | Stat. 0 + 300 | |
| | Regelquerschnitt | |
| | Feststellungsentwurf | |
| Wermisdorf, den 06.06.2017 | genehmigt : | |
| | geprüft : | |