


Sonderquerschnitt BW EÜ

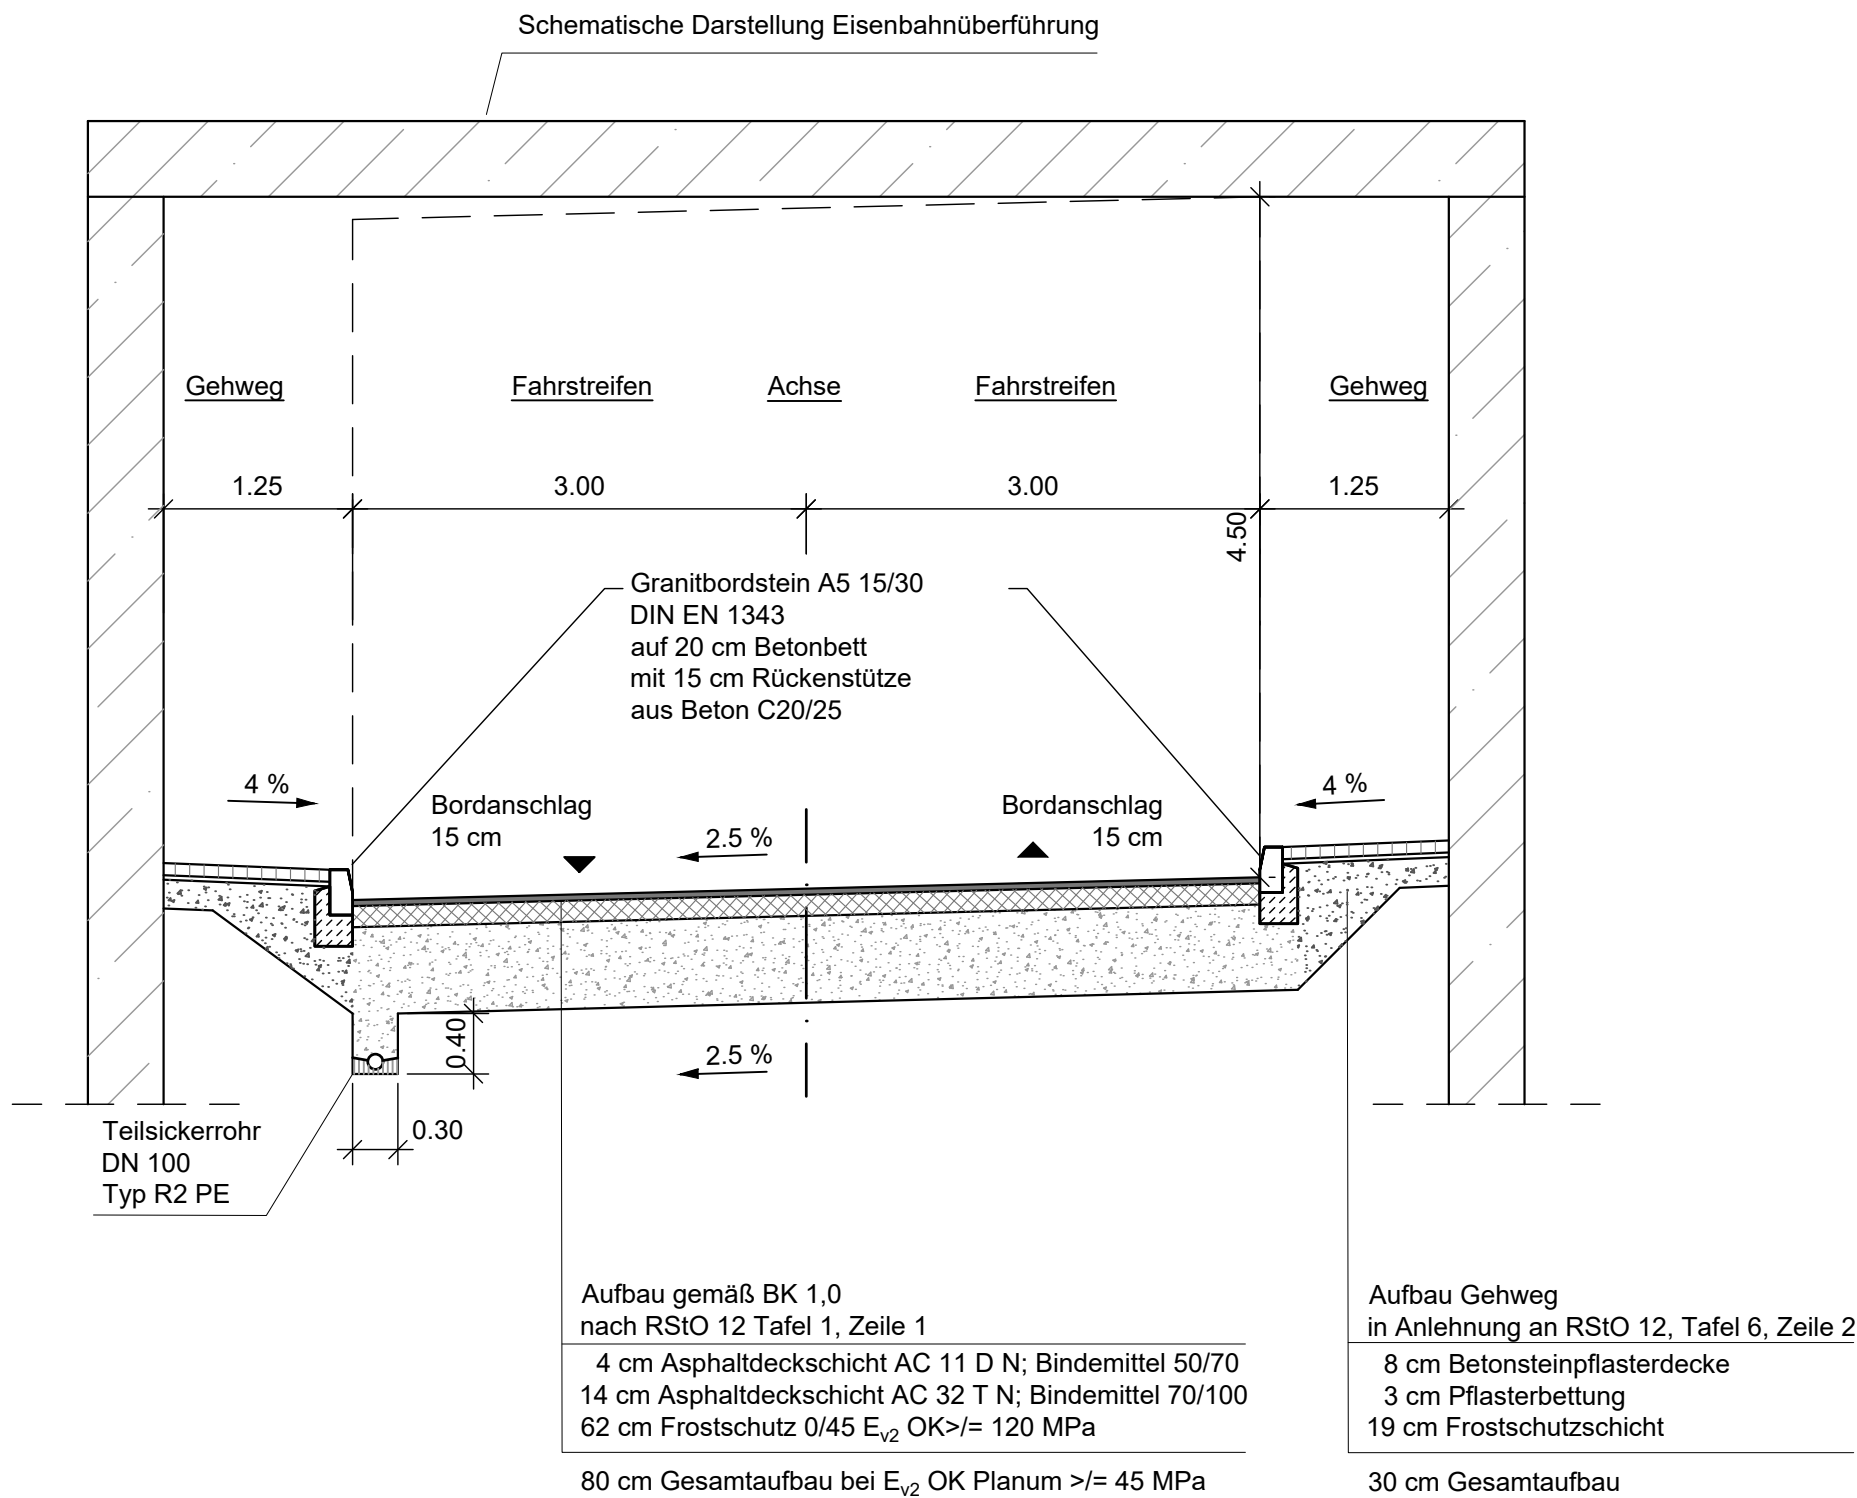

- Legende:**
- ▲ Fahrtrichtung
 - Fahrbahnmarkierung
 - S Schmalstrich
 - vorhandenes Gelände

<div>ingenieurbüro granetzny dipl.-ing.</div> <div>08523 plauen weststraße 13 telefon 03741/25520 telefax 03741/255220 email info@ibgranetzny.de</div> <div>wasser abwasser straßen landschaftsplanung tragwerke vermessung sachverständiger für tiefbau</div>	Datum		Zeichen
	bearbeitet	11/2019	Rauer
	gezeichnet	11/2019	Rauer
	geprüft	11/2019 S.Granetzny	

<div>VOGT LAND LANDKREIS</div> <div>VOGT LANDKREIS LANDRATSAMT</div> <div></div>	Datum		Zeichen
	bearbeitet		
	gezeichnet		
	geprüft		

Nr.	Art der Änderung	Datum	Zeichen

FESTSTELLUNGSENTWURF

Straßenbauverwaltung Landratsamt Vogtlandkreis Geschäftsbereich II Amt für Straßenunterhalt und Instandsetzung Sachgebiet Kreisstraßenbau Postplatz 5 08523 Plauen		Unterlage/Blatt–Nr.: 1 4 / 1 / 3
Straße/ Abschn.–Nr./ Station: K 7842 Abschnitt von der B 92 bis Leubetha NK 5639 024 Stat. 0,090 bis NK 5639025 Stat. 0,045		Sonderquerschnitt BW EÜ
OZ–Nr.: 3152 / 19		Maßstab: 1:50

K 7842, Schadensbeseitigung infolge Starkregenereignisse Mai 2018 und Ersatzneubau der Eisenbahnüberführung EÜ km 30,261, Strecke 6270 Plauen - Bad Brambach / Grenze und Ersatzneubau der Überführung der K 7842 über den Eisenbach (BW 4)

aufgestellt:

Plauen..... den,