Regelquerschnitt 1

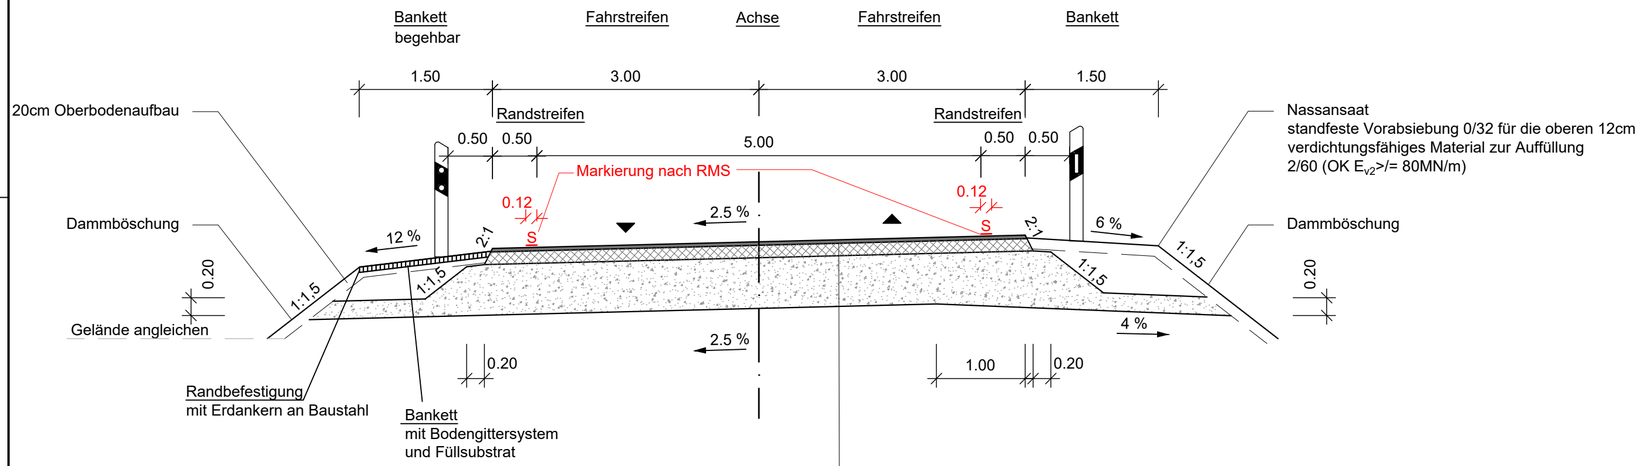

Aufbau gemäß BK 1,0
nach RStO 12 Tafel 1, Zeile 1

4 cm Asphaltdeckschicht AC 11 D N; Bindemittel 50/70
14 cm Asphaltdeckschicht AC 32 T N; Bindemittel 70/100
62 cm Frostschutz 0/45 E_{v2} OK>/= 120 MPa

80 cm Gesamtaufbau bei E_{v2} OK Planum >/= 45 MPa

Legende:

▲ Fahrtrichtung
- - - vorhandenes Gelände

ingenieurbüro granetzny dipl.-ing.
08523 plauen
weststraße 13
telefon 03741/255920
telefax 03741/255920
email info@ibgranetzny.de
wasser
abwasser
straßen
landschaftsplanung
tragwerke
vermessung
sachverständiger für tiefbau

	Datum	Zeichen
bearbeitet	11/2019	Rauer
gezeichnet	11/2019	Rauer
geprüft	11/2019 S.Granetzny	

VOGTLAND LANDKREIS
VOGTLANDKREIS LANDRATSAMT

	Datum	Zeichen
bearbeitet		
gezeichnet		
geprüft		

Nr.	Art der Änderung	Datum	Zeichen

FESTSTELLUNGSENTWURF

Straßenbauverwaltung
Landratsamt Vogtlandkreis
Geschäftsbereich II
Amt für Straßenunterhalt und Instandsetzung
Sachgebiet Kreisstraßenbau
Postplatz 5
08523 Plauen

Straße/ Abschn.–Nr./ Station: K 7842 Abschnitt von der B 92 bis Leubetha
NK 5639 024 Stat. 0,090 bis NK 5639025 Stat. 0,045

OZ–Nr.: 3152 / 19

Unterlage/Blatt–Nr.: 14/1/1

Regelquerschnitt 1

Maßstab: 1:50

K 7842, Schadensbeseitigung infolge Starkregenereignisse Mai 2018
und Ersatzneubau der Eisenbahnüberführung EÜ km 30,261,
Strecke 6270 Plauen - Bad Brambach / Grenze
und Ersatzneubau der Überführung der K 7842 über den Eisenbach (BW 4)

aufgestellt:

Plauen ..... den, ...

S:\Projekte\LRA Vogtlandkreis\1_2016_12_15_0_K 7842 in Leubetha\D_7.13.0_Genehmigungsplanung\Zeichnungen_CIV2018\FE_RQ_1_4.dwg