


Amphibiendurchlass 60/100

Maßstab 1:10

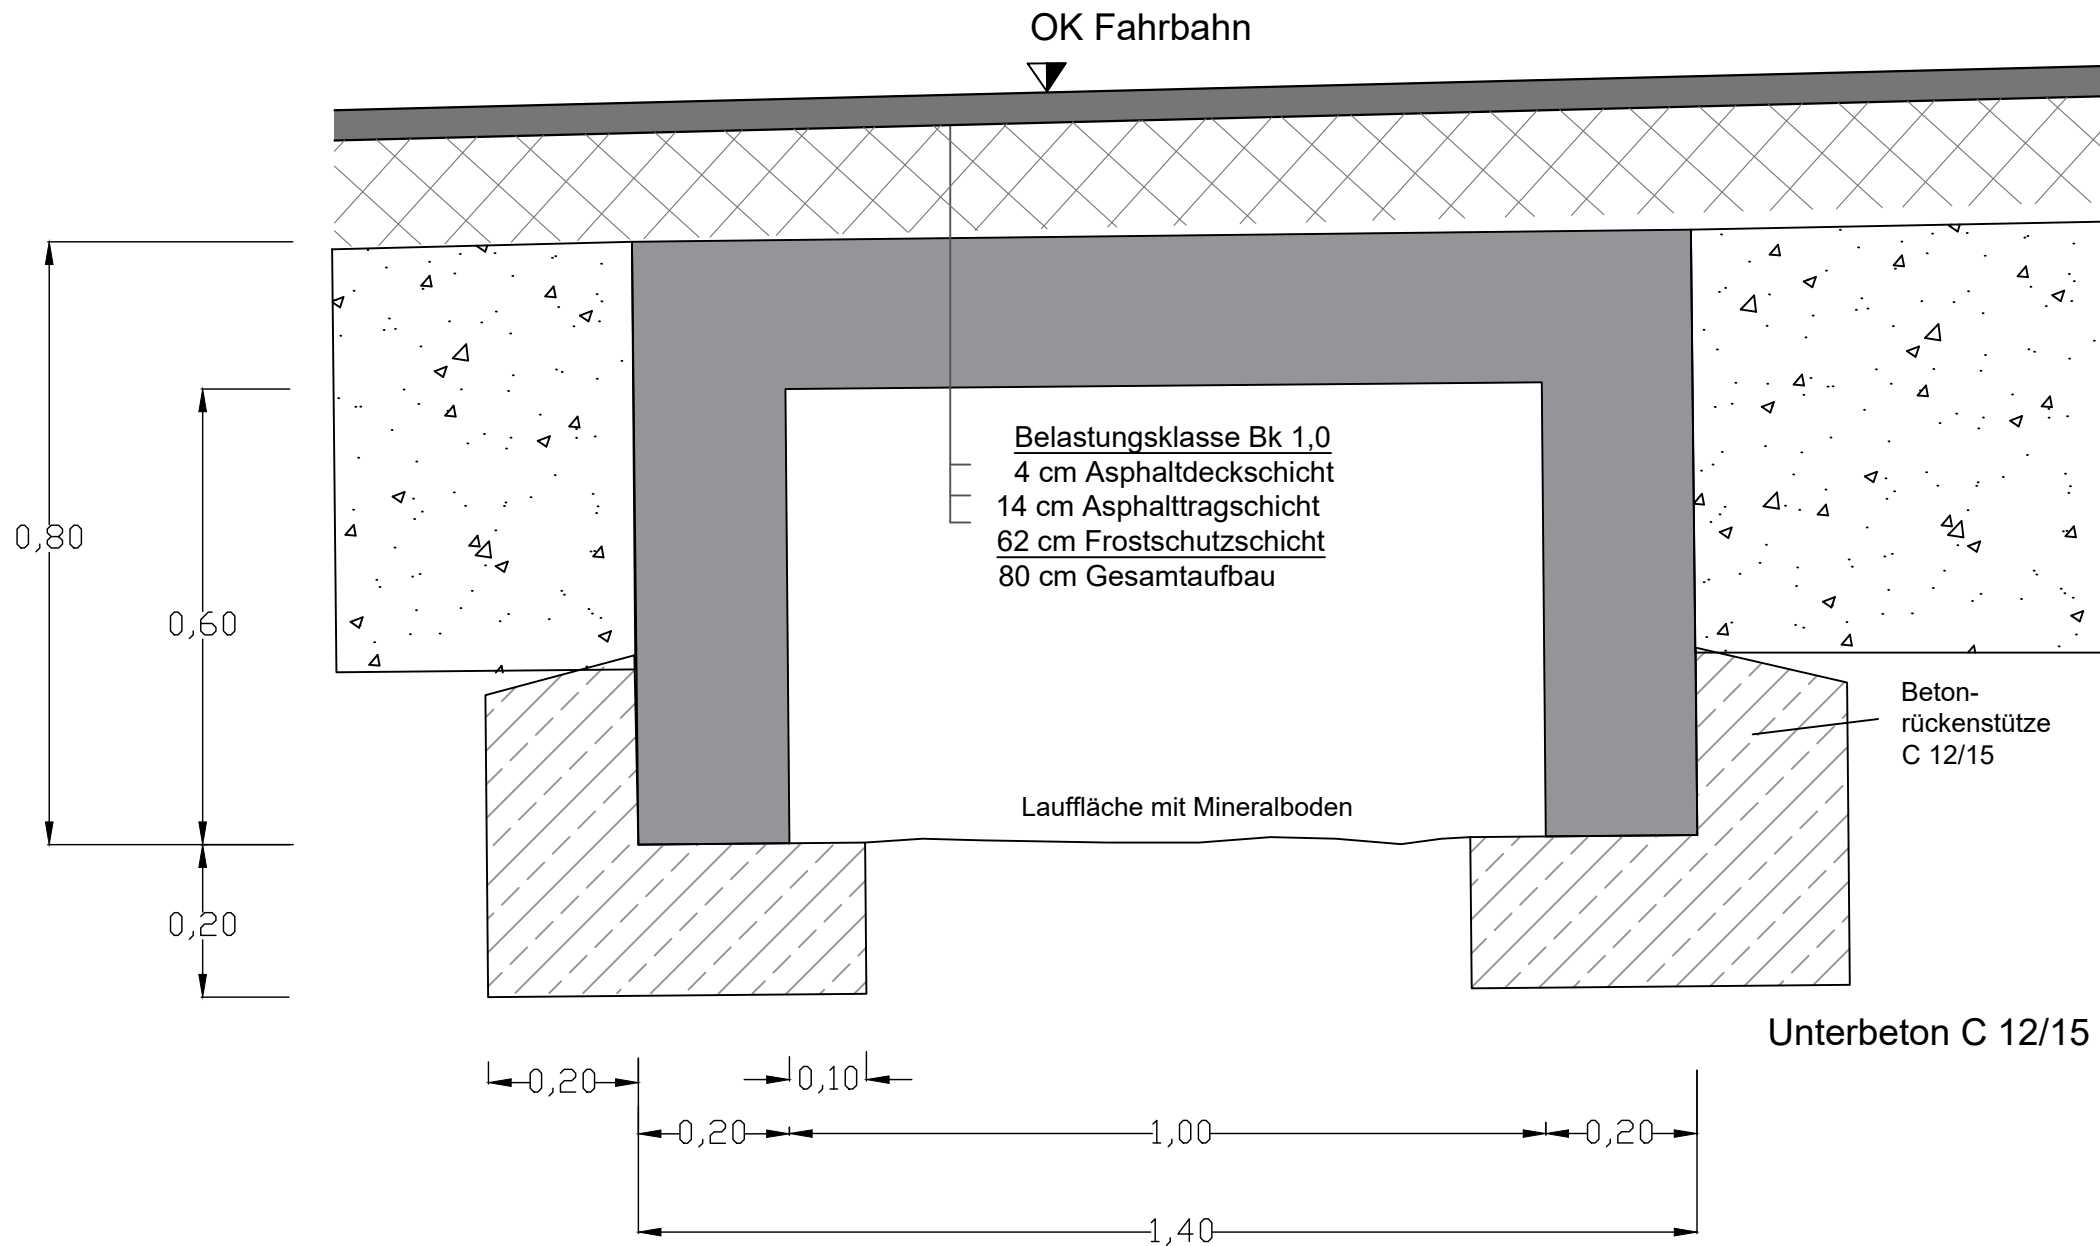

Einbauhinweise
Fugen im Erdreich mit Bitumenbinde abdecken
Montage mittels Hebezeug und Ankerschlaufen

Endgültige Abmessungen nach statischen, konstruktiven und wirtschaftlichen Erfordernissen.

Baustoffangaben				
Bauteil	Beton	Expositionskl.	Betonstahl	Baustahl
Kappen	C 35/45	XC4, XF3, XD3, XA2	B500S	—
Überbau	C35/45	XC4, XF3, XD3, XA2	B500S	—
Widerlager	C35/45	XC4, XF3, XD3, XA2	B500S	—
Fundamente	C35/45	XC4, XF3, XD3, XA2	B500S	—
Sauberkeitsschicht	C12/15	X0	—	—
Vorspannung	—längs*		—quer*	

<div><div>ingenieurbüro</div><div>granetzny</div><div>dipl.-ing.</div></div> <div>08523 plauen weststraße 13 telefon 03741/25520 telefax 03741/255220 email info@ibgranetzny.de</div> <div>wasser abwasser straßen landschaftsplanung trogerwerke vermessung sachverständiger für tiefbau</div>	Datum		Zeichen
	bearbeitet	11/2019	Rauer
	gezeichnet	11/2019	Rauer
	geprüft	11/2019 S.Granetzny	

<div><div>VOGT LAND</div><div>LANDKREIS</div></div> <div>VOGTLANDKREIS LANDRATSAMT</div> <div></div>	Datum		Zeichen
	bearbeitet		
	gezeichnet		
	geprüft		

Nr.	Art der Änderung	Datum	Zeichen

FESTSTELLUNGSENTWURF

Straßenbauverwaltung		Landratsamt Vogtlandkreis Geschäftsbereich II Amt für Straßenunterhalt und Instandsetzung Sachgebiet Kreisstraßenbau Postplatz 5 08523 Plauen	Unterlage/Blatt–Nr.: 15/2
Straße/ Abschn.–Nr./ Station:		K 7842 Abschnitt von der B 92 bis Leubetha NK 5639 024 Stat. 0,090 bis NK 5639025 Stat. 0,045	Bauwerkskizze Amphibiendurchlass
OZ–Nr.: 3152 / 19		Maßstab: 1:10	

K 7842, Schadensbeseitigung infolge Starkregenereignisse Mai 2018
und Ersatzneubau der Eisenbahnüberführung EÜ km 30,261,
Strecke 6270 Plauen - Bad Brambach / Grenze
und Ersatzneubau der Überführung der K 7842 über den Eisenbach (BW 4)

aufgestellt:	
Plauen..... den,	