


Straßenquerschnitt 2 - 2 mit Dichtwand im Bereich der Deiche

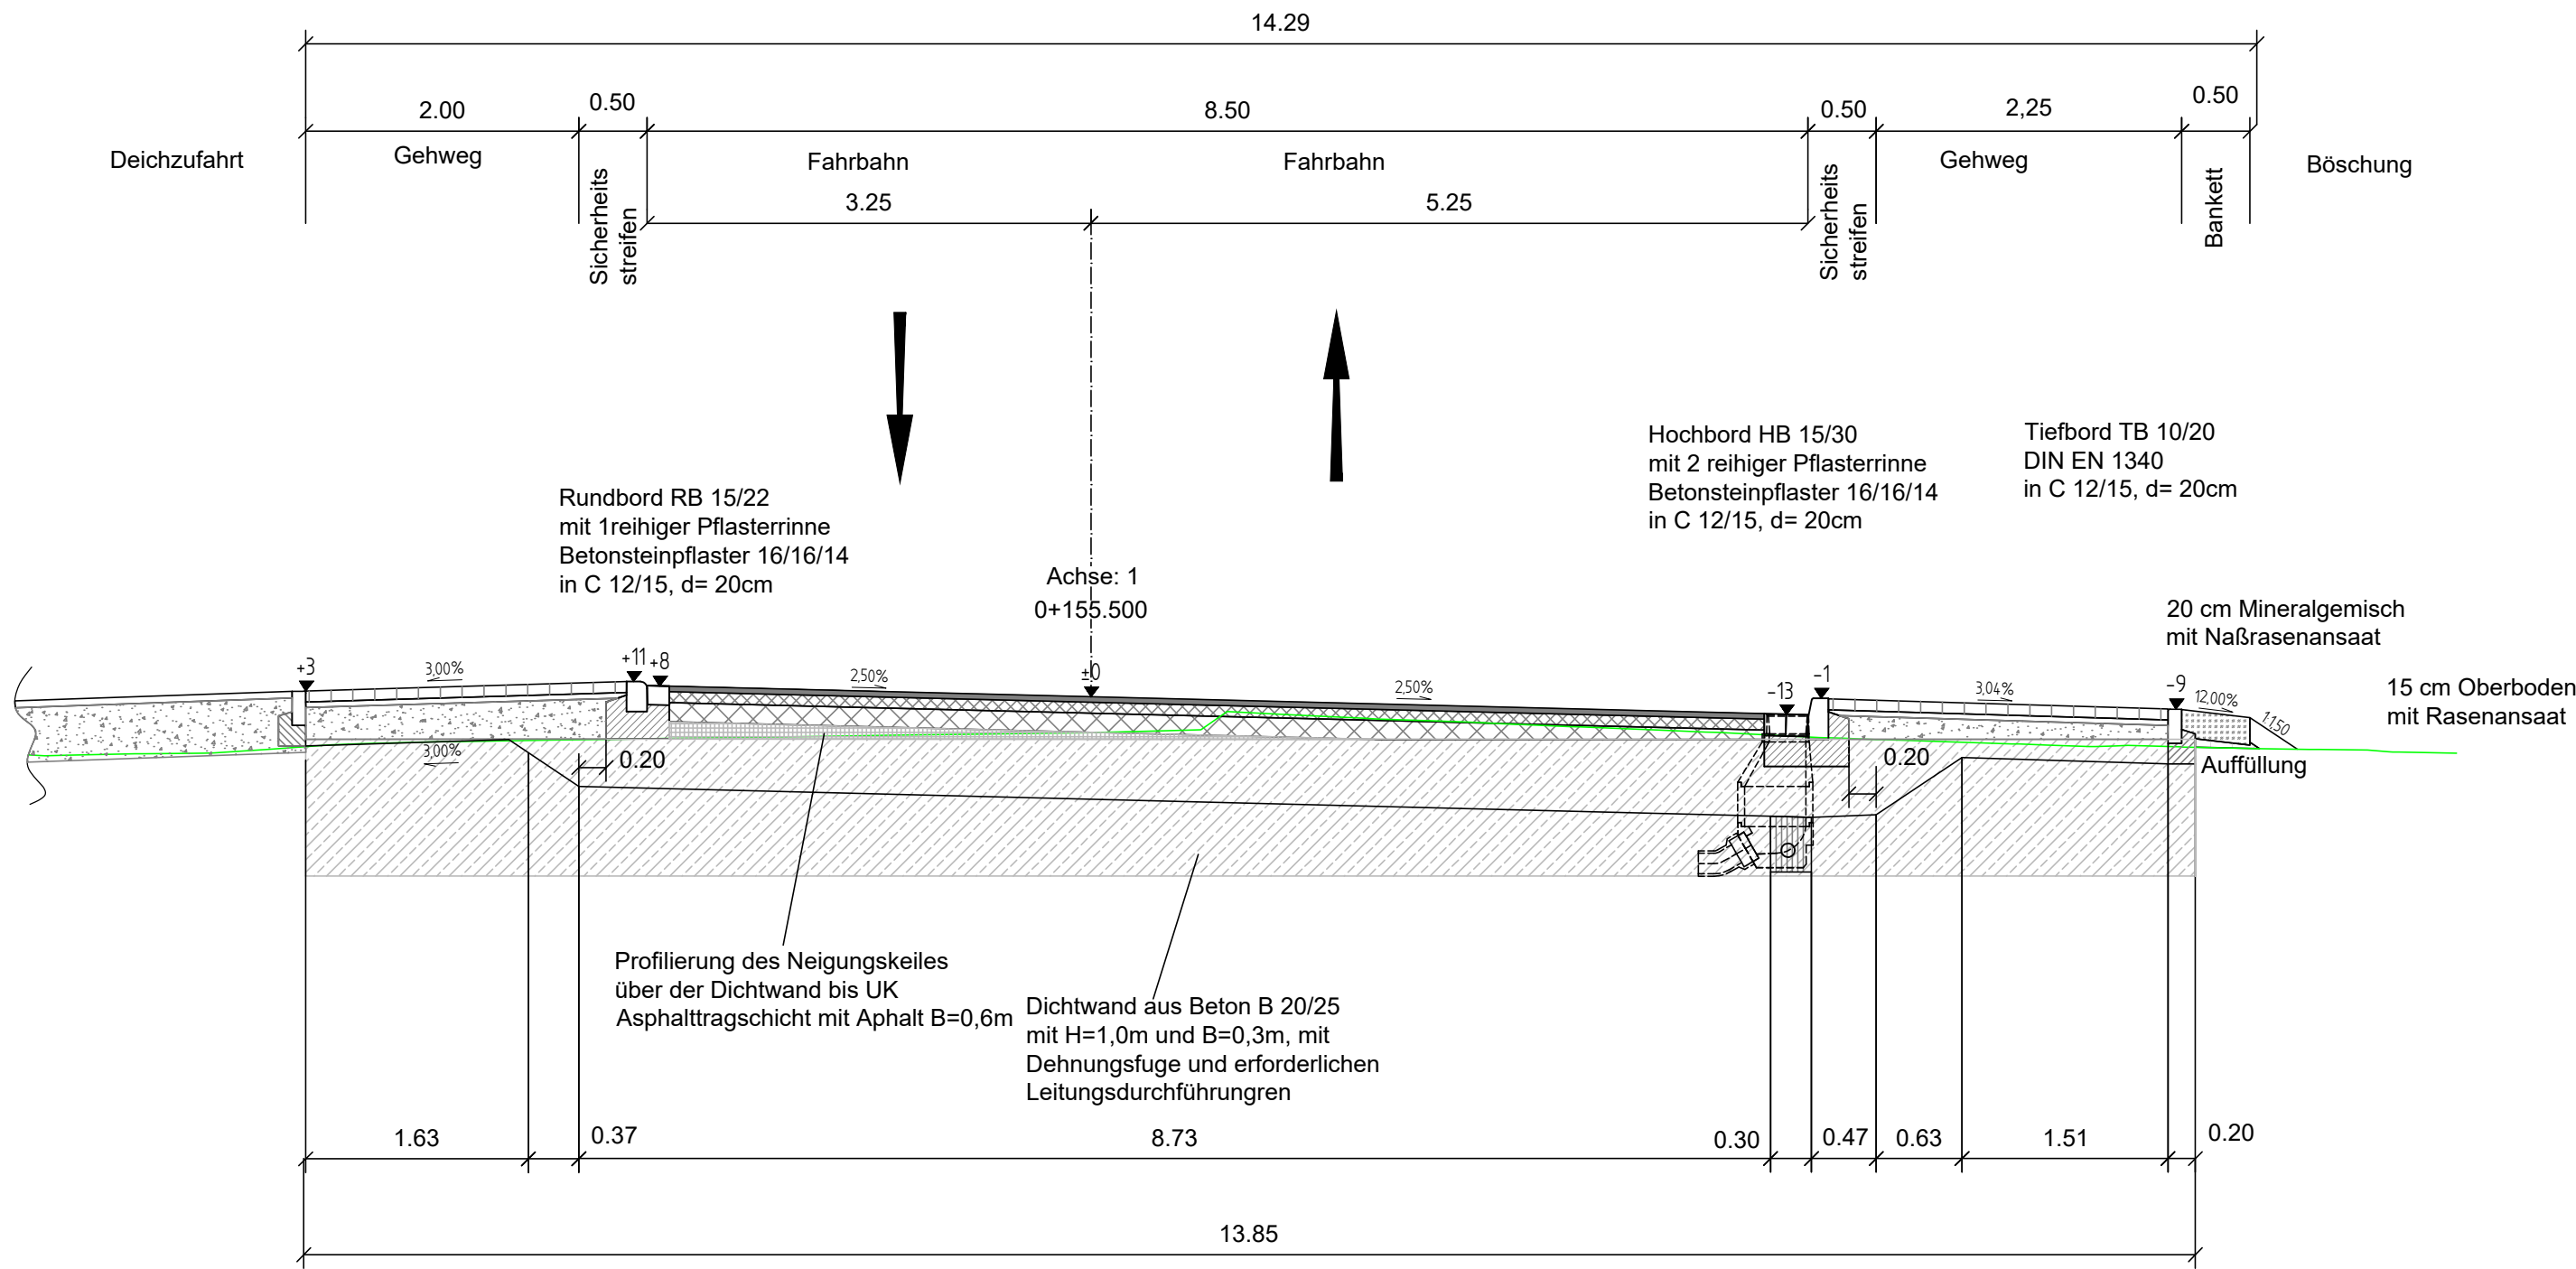

Deichzufahrt nach DWA-Regeln A 904 Bild 8.3a  
Beanspruchung hoch, Zeile 2, Spalte 1

5 cm Deckschicht ohne Bindemittel  
Brechsand-Splitt-Gemisch 0/11  
mit bindigen Bestandteilen, einschlämmen  
40 cm Schottertragschicht 0/56,  $E_{v2} \geq 80$  MPa

45 cm Gesamtdicke Planum  $E_{v2} \geq 45$  MPa

Gehweg nach RStO 12  
Tafel 6, Zeile 2

8 cm Betonverbundsteinpflaster 100/200-80  
4 cm Brechsand-Splitt-Gemisch 0/8  
28 cm Schottertragschicht 0/42,  $E_{v2} \geq 80$  MPa

40 cm Gesamtdicke Planum  $E_{v2} \geq 45$  MPa

Fahrbahn nach RStO 12  
Tafel 1, Zeile 1, BK 10

4 cm Splittmastixasphalt SMA 11 S, Bindemittel 25/55-55  
8 cm Asphaltbinder AC 22 BS, Bindemittel 25/55-55  
14 cm Asphalttragschicht AC 32 TS, Bindemittel 50/70  
49 cm Frostschutzschicht 0/56 (gebrochenes Naturgestein)  
 $E_{v2} \geq 120$  MPa

75 cm Gesamtdicke des Oberbaus, Planum  $E_{v2} \geq 45$  MPa

20 cm Bodenaustausch bei Bedarf

Gehweg nach RStO 12  
Tafel 6, Zeile 2

8 cm Betonverbundsteinpflaster 100/200-80  
4 cm Brechsand-Splitt-Gemisch 0/8  
28 cm Schottertragschicht 0/42,  $E_{v2} \geq 80$  MPa

40 cm Gesamtdicke Planum  $E_{v2} \geq 45$  MPa

LEGENDE:

— Gelände vorhanden



Diezmannstraße 5  
D-04207 Leipzig  
T +49 341 41541-0  
F +49 341 41541-11  
E office@icl-ing.com

bearbeitet:	05.05.2020	Papic
gezeichnet:	05.05.2020	Spaeth
geprüft:		

Große Kreisstadt Torgau

Hoch- und Tiefbauamt  
Markt 1  
04860 Torgau

Telefon: 03421/748-432  
Fax: 03421/748-402  
E-mail: A.Lobert@Torgau.de

Nr.	Art der Änderung	Datum	Zeichen

FESTSTELLUNGSENTWURF

Große Kreisstadt  
Torgau



Unterlage/Blatt-Nr.: 14/2

Industriegebiet " Am Repitzer Weg "

Straßenquerschnitt 2 - 2  
mit Dichtwand  
im Bereich der Deiche

PROJIS-Nr.:

Maßstab: 1:50

Neubau der " Solarstraße "  
in Torgau  
2.Tektur 03.07.2020

aufgestellt:

Torgau, den.....  
Andreas Lobert  
Amtsleiter  
Hoch- und Tiefbauamt

genehmigt:

Torgau, den.....  
Romina Barth  
Oberbürgermeisterin