


Straßenquerschnitt 4 - 4
Zufahrt 1

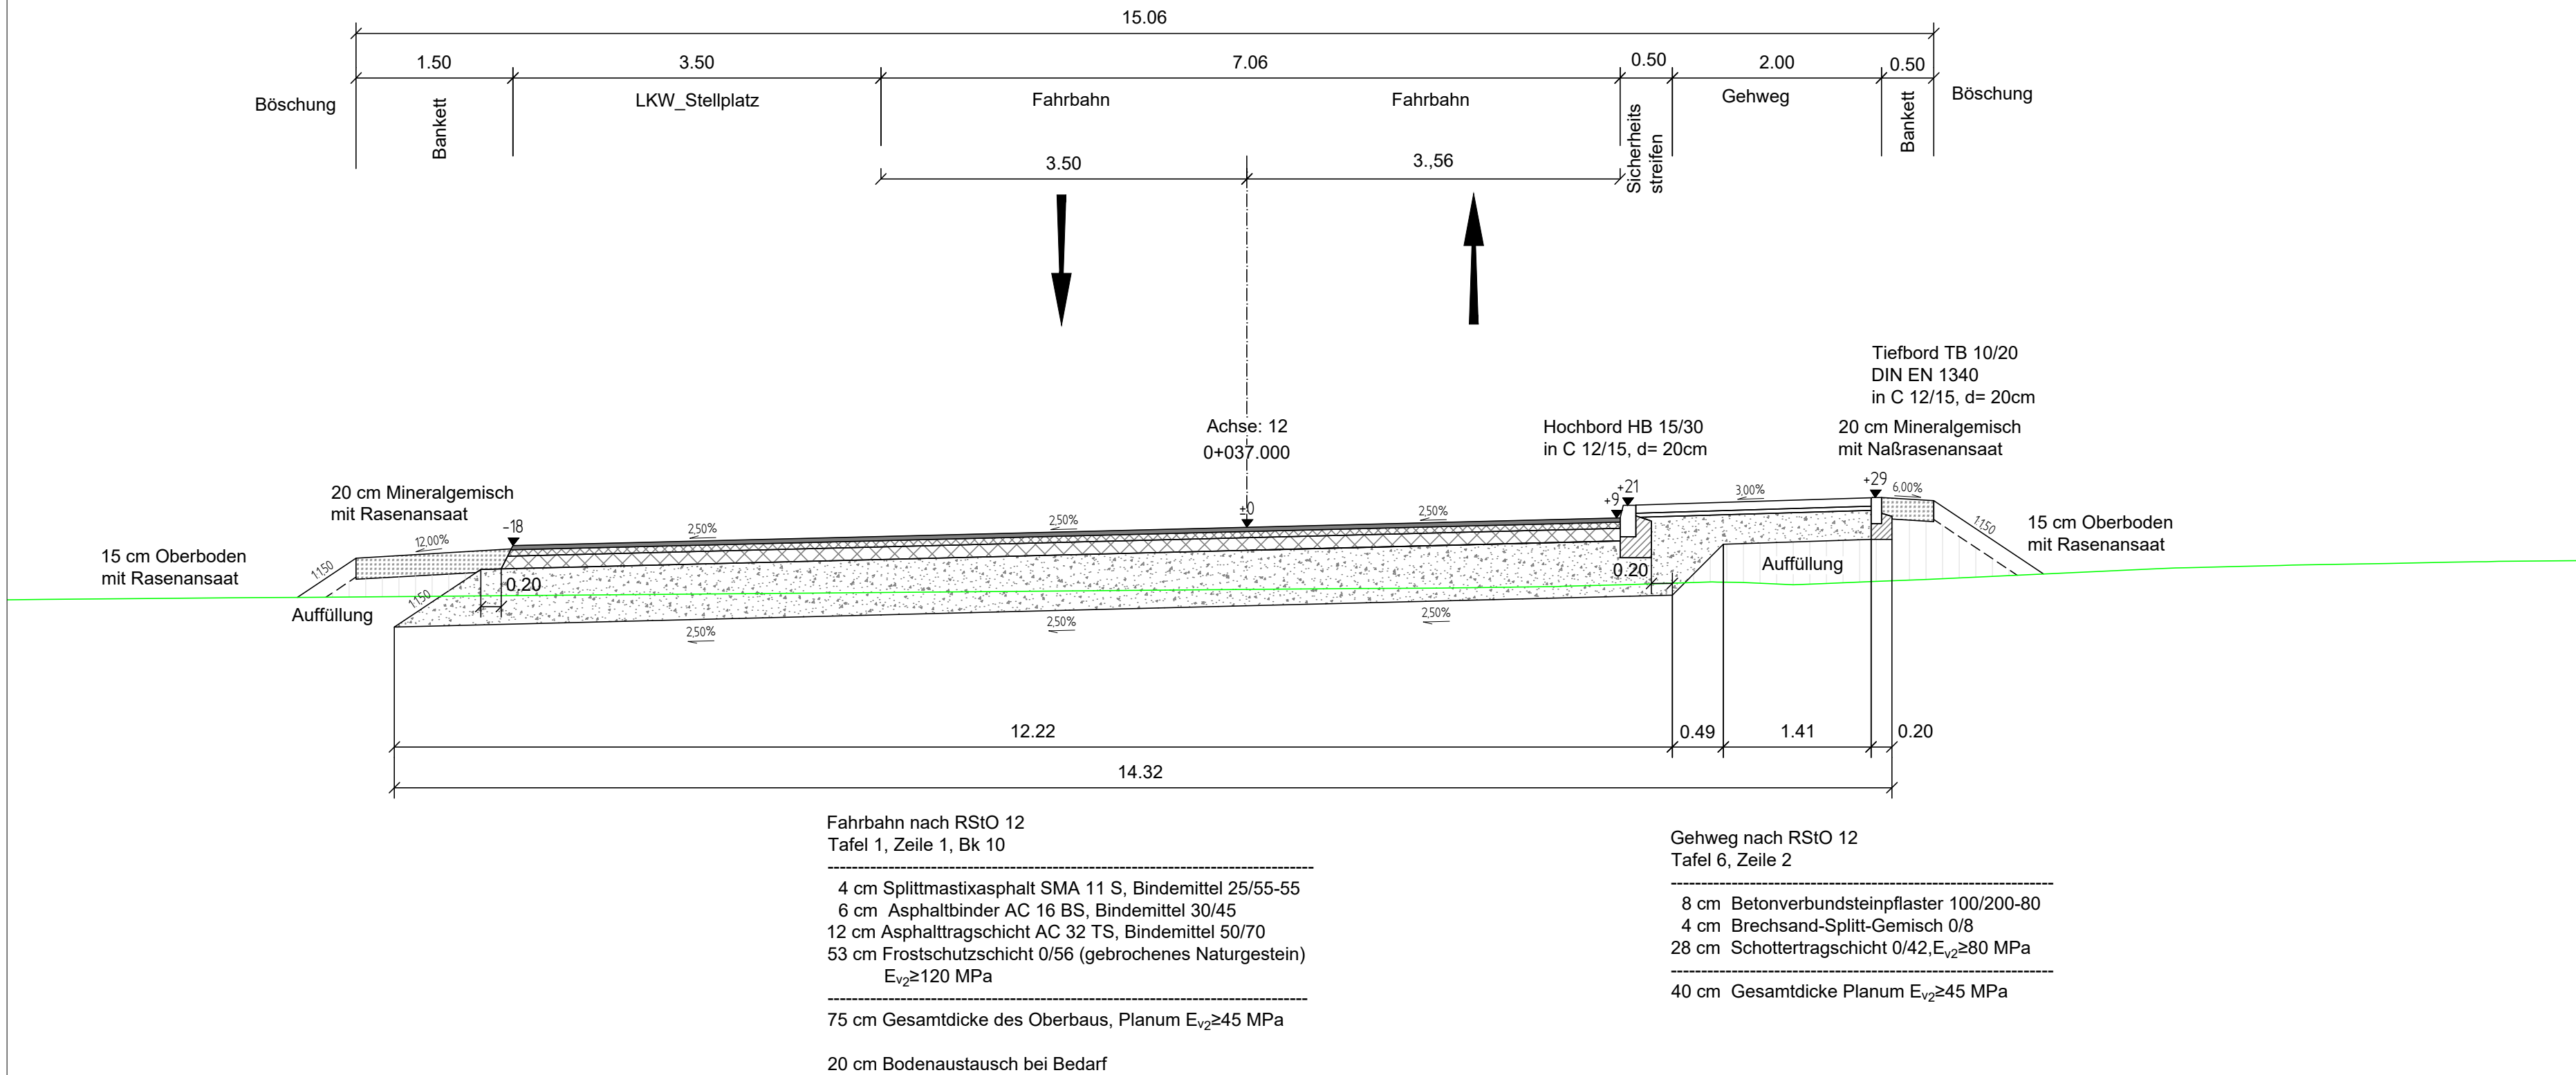

LEGENDE:

— Gelände vorhanden



Ingenieur Consult GmbH

Diezmannstraße 5

D-04207 Leipzig

T +49 341 41541-0

F +49 341 41541-11

E office@icl-ing.com

bearbeitet:	05.05.2020	Papic
gezeichnet:	05.05.2020	Spaeth
geprüft:		

Große Kreisstadt Torgau

Hoch- und Tiefbauamt

Markt 1

04860 Torgau

Telefon: 03421/748-432


Fax: 03421/748-402

E-mail: A.Lobert @Torgau.de

Nr.	Art der Änderung	Datum	Zeichen

FESTSTELLUNGSENTWURF

Große Kreisstadt Torgau



Unterlage/Blatt-Nr.: 14/4

Straßenquerschnitt 4 - 4

Zufahrt 1

Industriegebiet " Am Repitzer Weg "

PROJIS-Nr.:

Maßstab: 1:50

Neubau der " Solarstraße "

in Torgau

2.Tektur 03.07.2020

aufgestellt:	
Torgau, den.....	<div> <div> Andreas Lobert Amtsleiter Hoch- und Tiefbauamt </div> </div>
genehmigt:	
Torgau, den.....	<div> <div> Romina Barth Oberbürgermeisterin </div> </div>