


Straßenquerschnitt 5 - 5 Zufahrt 2

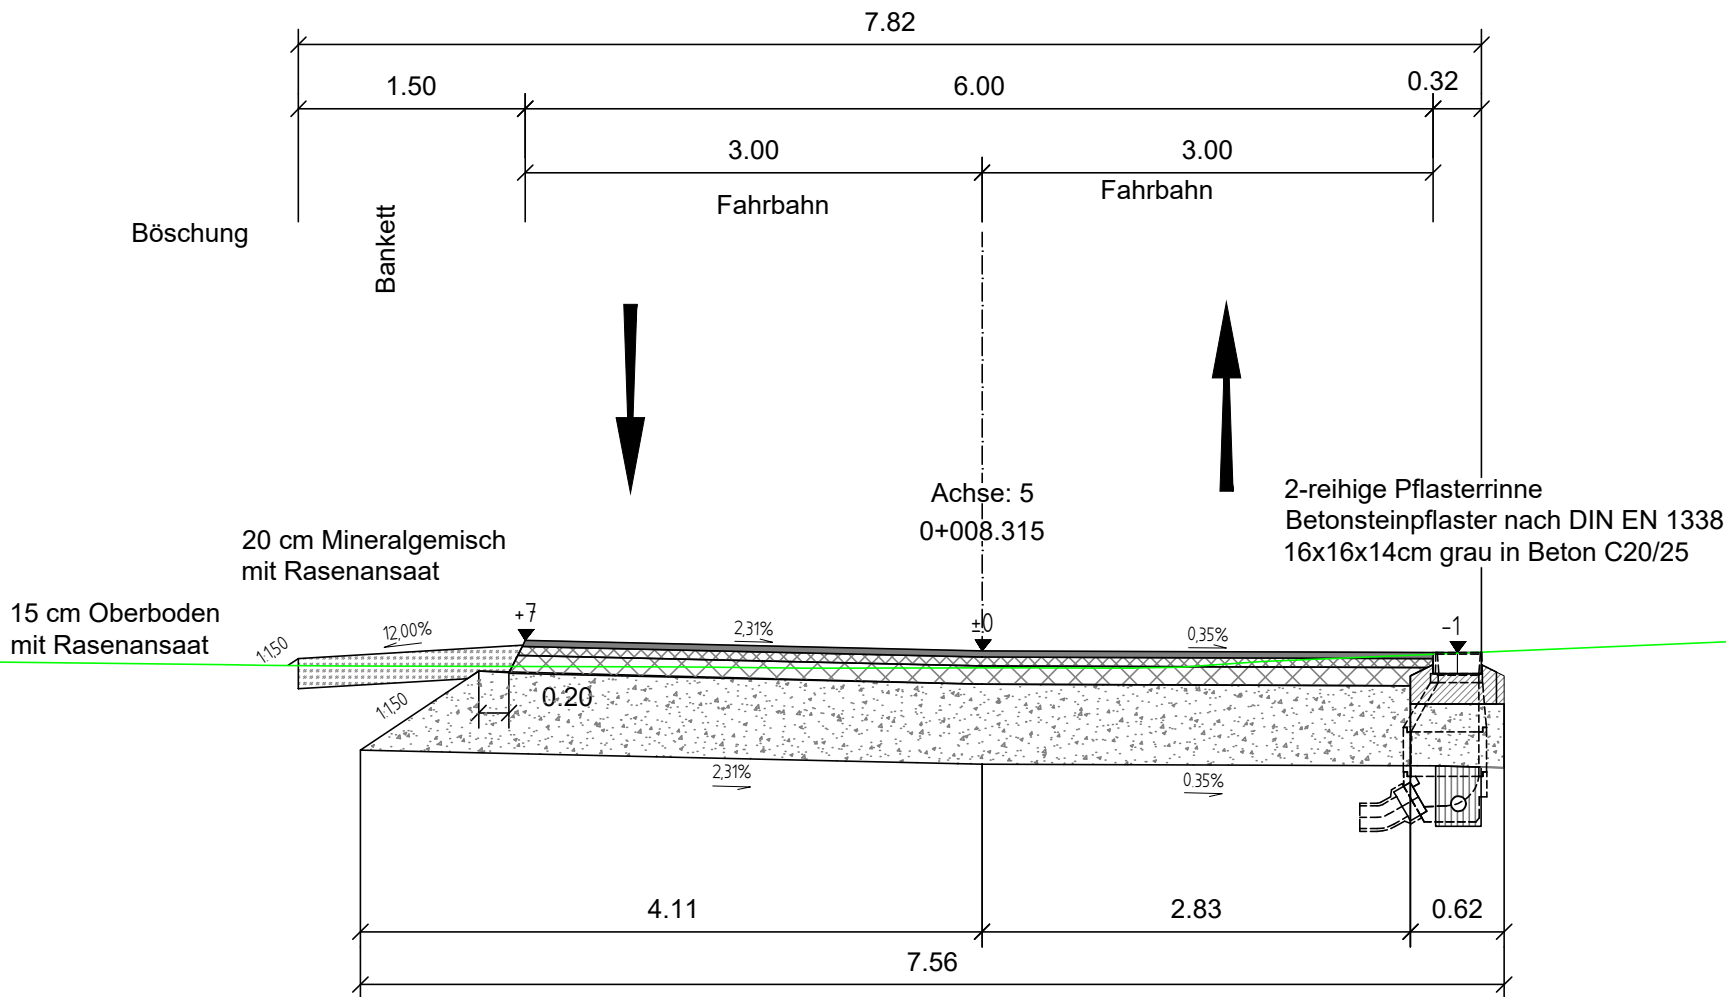

Fahrbahn nach RStO 12  
Tafel 1, Zeile 1, Bk 10

-----

4 cm Splittmastixasphalt SMA 11 S, Bindemittel 25/55-55  
6 cm Asphaltbinder AC 16 BS, Bindemittel 30/45  
12 cm Asphalttragschicht AC 32 TS, Bindemittel 50/70  
53 cm Frostschuttschicht 0/56 (gebrochenes Naturgestein)  
E<sub>v2</sub> ≥ 120 MPa

-----

75 cm Gesamtdicke des Oberbaus, Planum E<sub>v2</sub> ≥ 45 MPa

20 cm Bodenaustausch bei Bedarf

LEGENDE:

— Gelände vorhanden



**Diezmannstraße 5**  
**D-04207 Leipzig**

T +49 341 41541-0  
F +49 341 41541-11  
E office@icl-ing.com

bearbeitet:	05.05.2020	Papic
gezeichnet:	05.05.2020	Spaeth
geprüft:		

Große Kreisstadt Torgau


Hoch- und Tiefbauamt  
Markt 1  
04860 Torgau

Telefon: 03421/748-432  
Fax: 03421/748-402  
E-mail: A.Lobert@Torgau.de

Nr.	Art der Änderung	Datum	Zeichen

FESTSTELLUNGSENTWURF

Große Kreisstadt  
Torgau



Unterlage/Blatt-Nr.: 14/5

Straßenquerschnitt 5 - 5  
Zufahrt 2

Industriegebiet " Am Repitzer Weg "

PROJIS-Nr.:

Maßstab: 1:50

Neubau der " Solarstraße "  
in Torgau  
2.Tektur 03.07.2020

aufgestellt:

Torgau, den.....  
Andreas Lobert  
Amtsleiter  
Hoch- und Tiefbauamt

genehmigt:

Torgau, den.....  
Romina Barth  
Oberbürgermeisterin