




Ansicht von Norden M 1 : 100

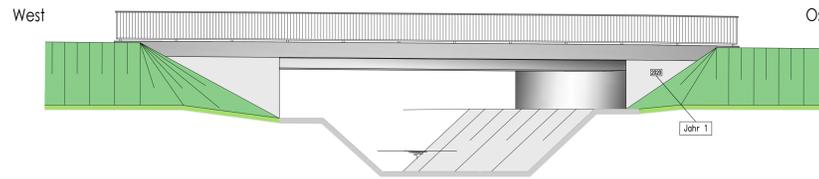


Längsschnitt A - A M 1 : 100

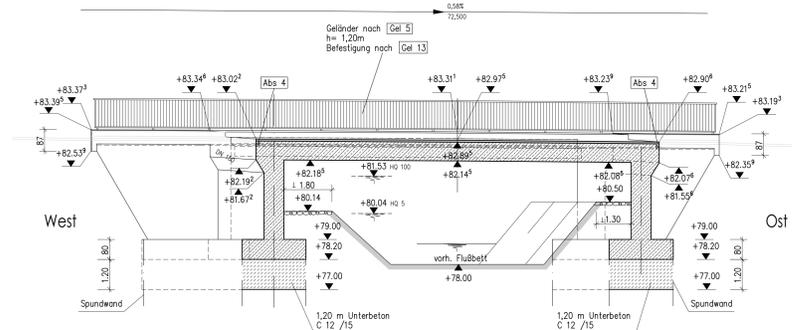

Regelquerschnitt M 1 : 50

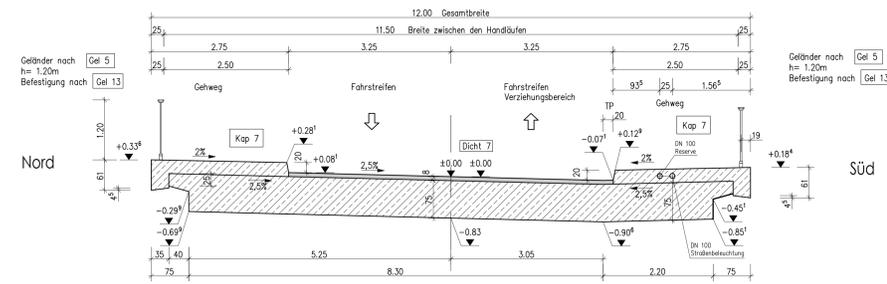

Schnitt Straßentwässerung M 1 : 100

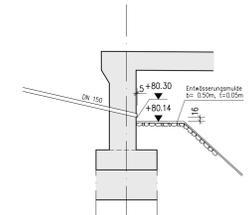


Draufsicht auf Überbau M 1 : 100

M 1 : 100


Draufsicht auf Unterbauten



Schnitt B - B M 1 : 100

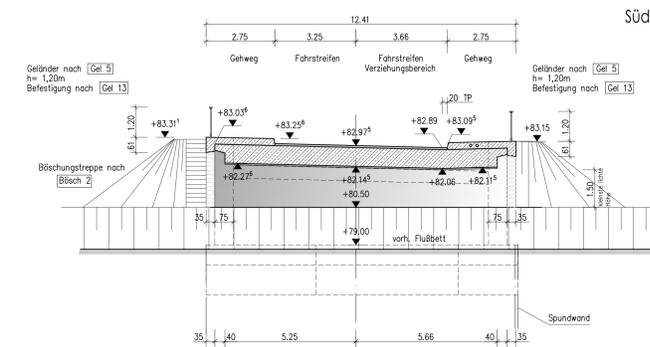

Ansicht C - C M 1 : 100

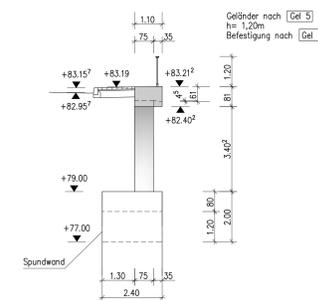

Alle Höhenangaben in HN76

Bauart	Bodenart	γ	v	γ'	Ea,Es	Ig,as	zul. as	c
Fundamente	GU, OW	21	35	11	-	-	300	0
Widerlage-Hinterfüllung	SU, SE	19	35	9	-	-	-	0

Baustoffangaben

Bauart	Beton	Stahl	Spannstahl
Kappen	D C 25/30/P	XCA1, XF1, MA	B500B
Überbau	D C 35/45	XCA1, XF2, MA	B500B
Lagersockel	-	-	-
Kammerwand	-	-	-
Pfeiler	-	-	-
Widerlager	D C 35/45	XCA1, XF2, MA	B500B
Fundamente	D C 35/45	XA1, XC2, WF	B500B
Pfähle	-	-	-
Sauberkeitsschicht	C 12/15	XO	-
Vorspannung	-	-	-

Bauwerksdaten

Bauart	Stahlbeton - Spangabst. - St. - Verbund
Verkehrslasten	DN EN 1991-2; Lastmodell 1
Anzahl LKW-Fahrstreifen je Überbau	k 2
Fahrstreifen	N ₁₀ 60500
Balken der Verkehrsart	Z 0,82
Balken der Oberflächengüte	1,20
Müllfraktion	-
Einzelstützweiten (Z)	(m) 13,022
Gesamtlänge zw. Endauflagern (L)	(m) 13,022
lichte Weite zw. Widerlagern (L)	(m) 12,174
kleinste lichte Höhe	(m) 1,50
Kreuzungswinkel	(grad) 76,972
Breite zw. Geländern	(m) 11,50 mind.
Brückenfläche	(m ²) 192,15

Endgültige Abmessungen nach statischen, konstruktiven und wirtschaftlichen Erfordernissen

<p>ICL Ingenieur Consult GmbH</p>	<p>Diezmannstraße 5 D-04207 Leipzig T +49 341 41541-0 F +49 341 41541-11 E office@icl-ing.com</p>	<p>bearbeitet: 07/2020 Valderrama gezeichnet: 07/2020 Siebert geprüft: 07/2020 Ober</p>
---------------------------------------	---	---

<p>Große Kreisstadt Torgau</p>	
<p>Hoch- und Tiefbauamt Markt 1 04860 Torgau</p>	<p>Telefon: 03421748-432 Fax: 03421748-402 E-mail: A.Lobert@Torgau.de</p>

Nr.	Art der Änderung	Datum	Zeichen

FESTSTELLUNGSENTWURF

<p>Große Kreisstadt Torgau Industriegebiet "Am Replitzer Weg"</p>	<p>Unterlage/Blatt-Nr.: 15 / 1 A Bauwerksplan Draufsicht, Ansicht, Schnitte Maßstab: 1 : 100 / 50</p>
---	---

Neubau der "Solarstraße" in Torgau 2.Tektur 03.07.2020

<p>aufgestellt:</p>	<p>Andreas Lobert Architekt Hoch- und Tiefbauamt</p>
<p>Torgau, den</p>	<p> </p>
<p>genehmigt:</p>	<p>Romina Barth Oberbürgermeisterin</p>
<p>Torgau, den</p>	<p> </p>