
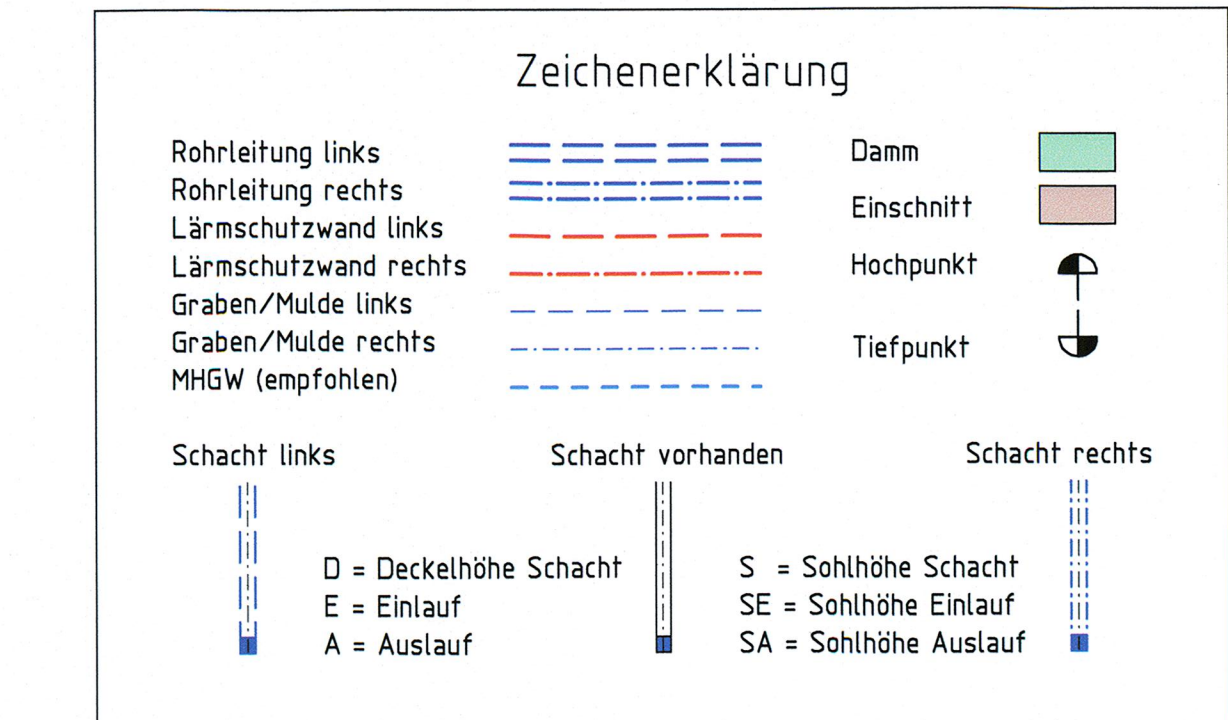
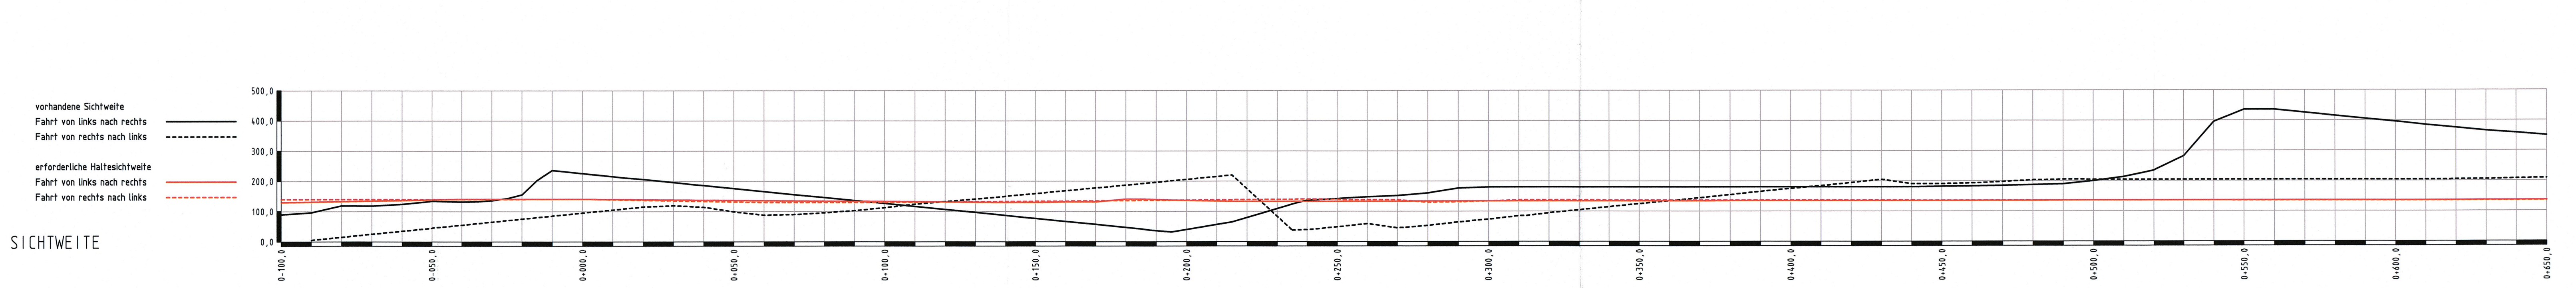
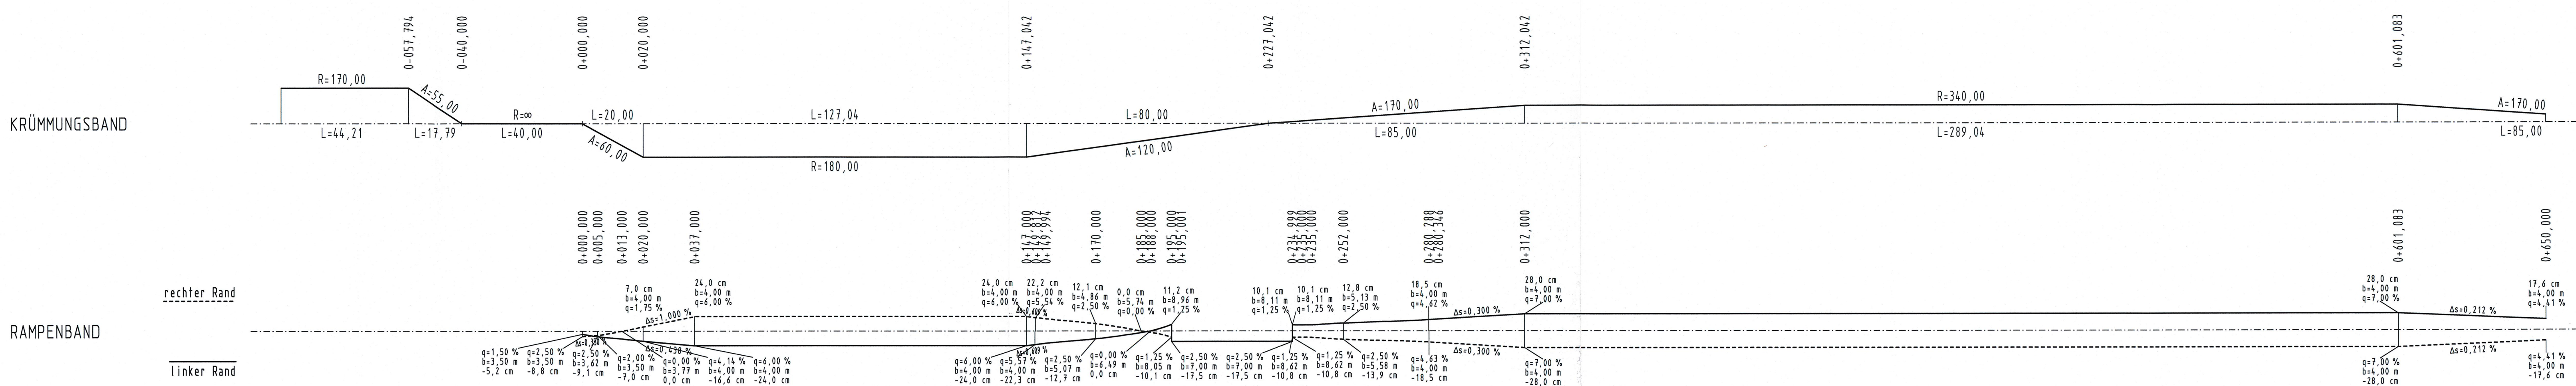


M = 1:1000/100
NHN 150,00

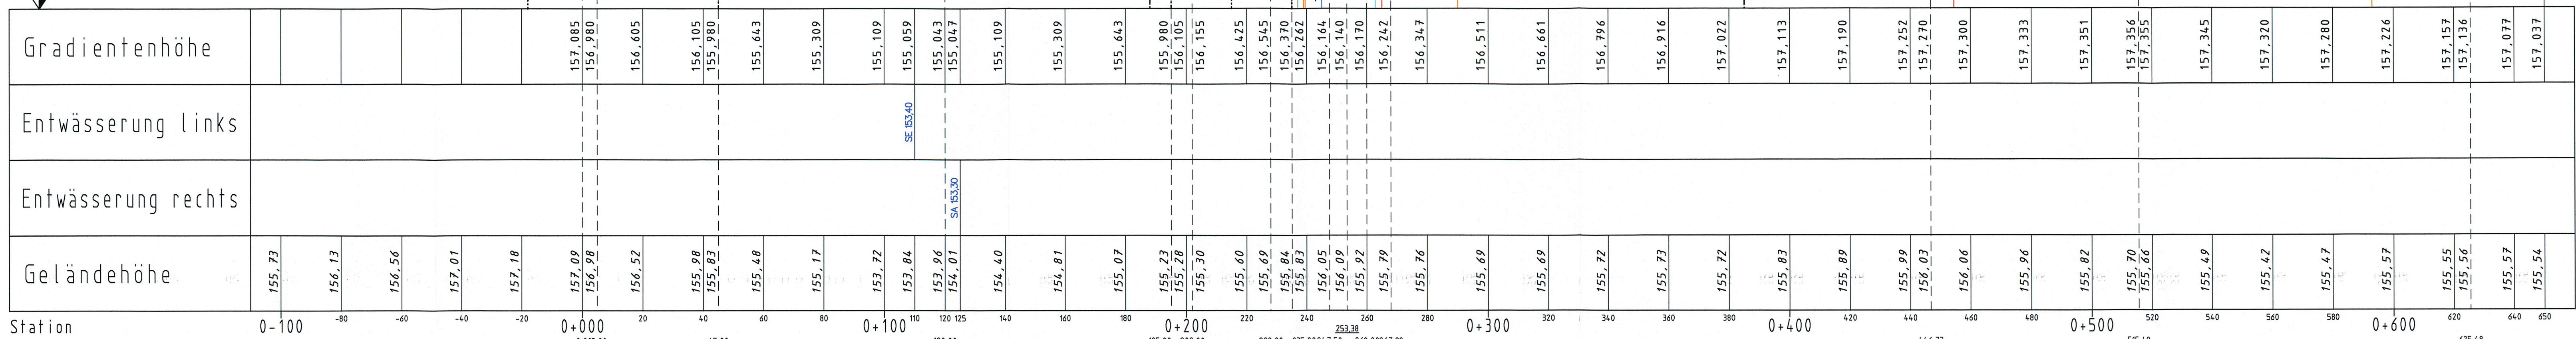

VIC Planen und Beraten GmbH
Niederlassung Dresden
Ammonstraße 35
01067 Dresden
Tel: +49 (0)351 - 499 00 00
Fax: +49 (0)351 - 499 07 50
E-Mail: info@vic-gmbh.de

Bearbeitet: 02/2019 Pörschke
Gezeichnet: 02/2019 CARD/1
Geprüft: 02/2019 Weichert
Projekt-Nr.:

Landesamt für Straßenbau und Verkehr

Niederlassung Bautzen
Käthe-Kollwitz-Straße 19
02625 Bautzen

Tel.: 03591 / 684-0
Fax: 03591 / 684-1119
E-Mail: Poststelle.NL-Bautzen@lasuv.sachsen.de

Bearbeitet:
Geprüft:
Projekt-Nr.:

Nr.	Art der Änderung	Datum	Zeichen

FESTSTELLUNGSENTWURF

Landesamt für Straßenbau und Verkehr
UND VERKEHR

Freistaat
SACHSEN

Unterlage 6 / Blatt-Nr.: 1
Höhenplan B 156

B 156 / Bautzen - Weißenwasser / NK 4752002, Stf. 1,145 - NK 4752004, Stf. 1,170
PROJIS-Nr.: 2105012

Maßstab: 1:1000/100

B 156 Ortsumgehung Malschwitz/Niedergurig von Bau-km 0+000,000 bis Bau-km 2+676,029

aufgestellt: Landesamt für Straßenbau und Verkehr
Landesamt für Straßenbau und Verkehr
NL Bautzen Käthe-Kollwitz-Str. 19 - 02625 Bautzen
PF 11 19 - 02601 Bautzen

Bautzen, den 19.12.2019

Andreas Bieschke
Niederlassungsleiter